Planimetria Asse Accesso 02_3 - scala 1:1000

LEGENDA

	POSIZIONE AEROGENERATORE
PELI01	NOME AEROGENERATORE
	VIABILITA' ESISTENTE DA ADEGUARE
	NUOVA VIABILITA'
	SCARPATA IN RILEVATO 1/1
	SCARPATA IN STERRO 1/1

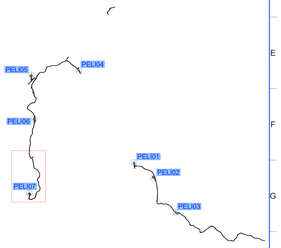

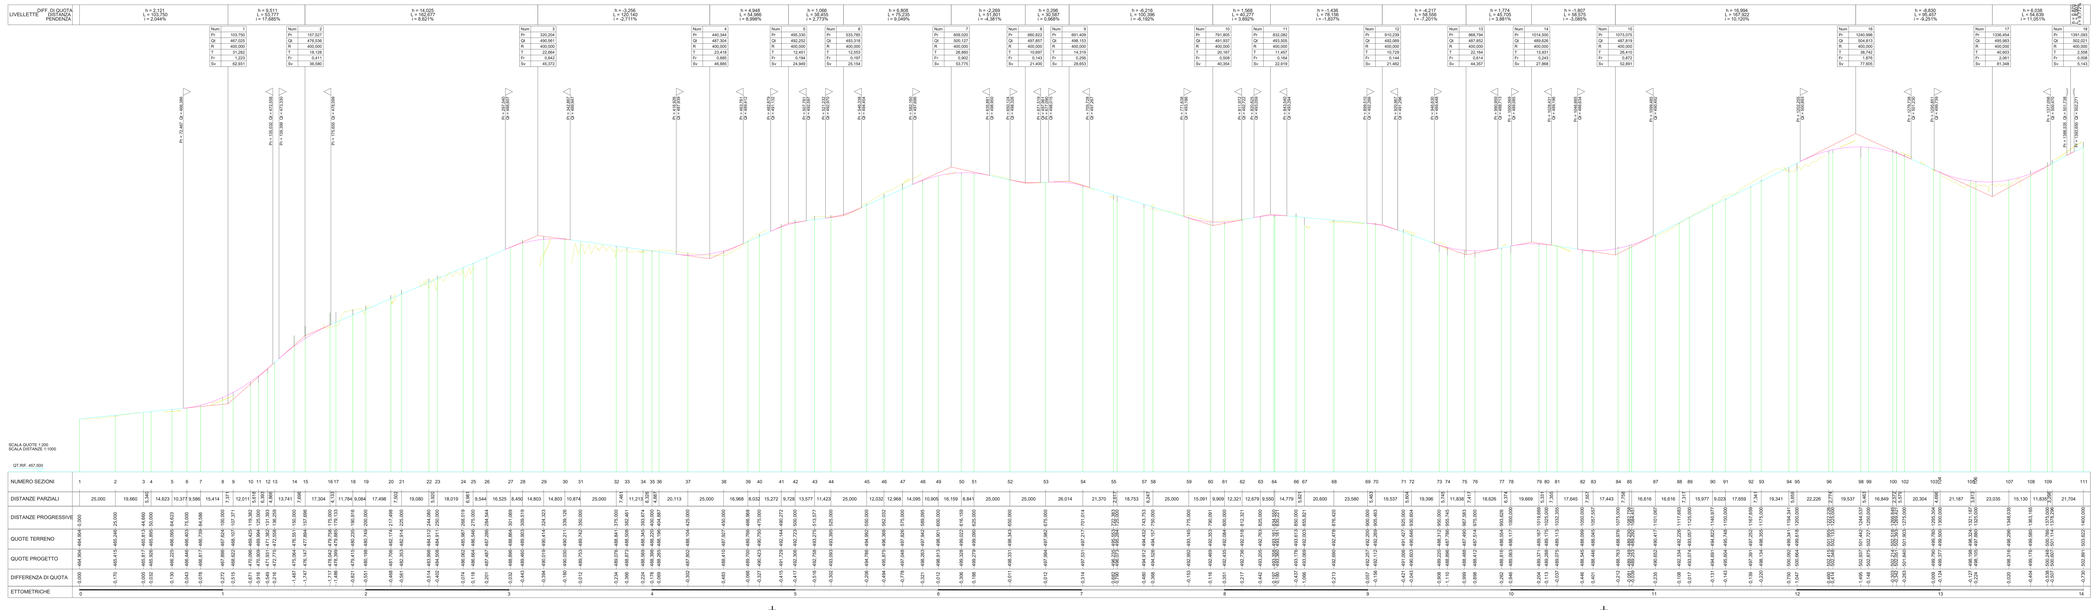

ISO A1x3

Comune di Monterenzio

Regione Emilia-Romagna

Città Metropolitana di Bologna

Committente:

RWE

RWE RENEWABLES ITALIA S.R.L.
via Andrea Doria, 41G - 00192 Roma
P.IVA/C.F. 06450370968

Titolo del Progetto:

PARCO LION STONE

Documento:

PROGETTO DEFINITIVO

N° Documento:

PELI-P39

ID PROGETTO: PELI-P | DISCIPLINA: C | TIPOLOGIA: DX | FORMATO: A1x3

Elaborato:

PLANIMETRIA E PROFILO ASSE ACCESSO 02_3

FOGLIO: 1 di 1 | SCALA: 1:1000 | Nome file: PELI-P39-0

Progettazione:

Hydro Engineering s.s.
di Damiano e Mariano Galbo
via Rossotti, 39
91022 Alcamo (TP) Italy

ORDINE DEGLI INGEGNERI PROV. TRAPANI Ing. Mariano Galbo N. 724

Progettista:

Ing. Mariano Galbo

Rev.	Data Revisione	Descrizione Revisione	Redatto	Controllato	Approvato
0	02/2024	PRIMA EMISSIONE	PB	PA	MG