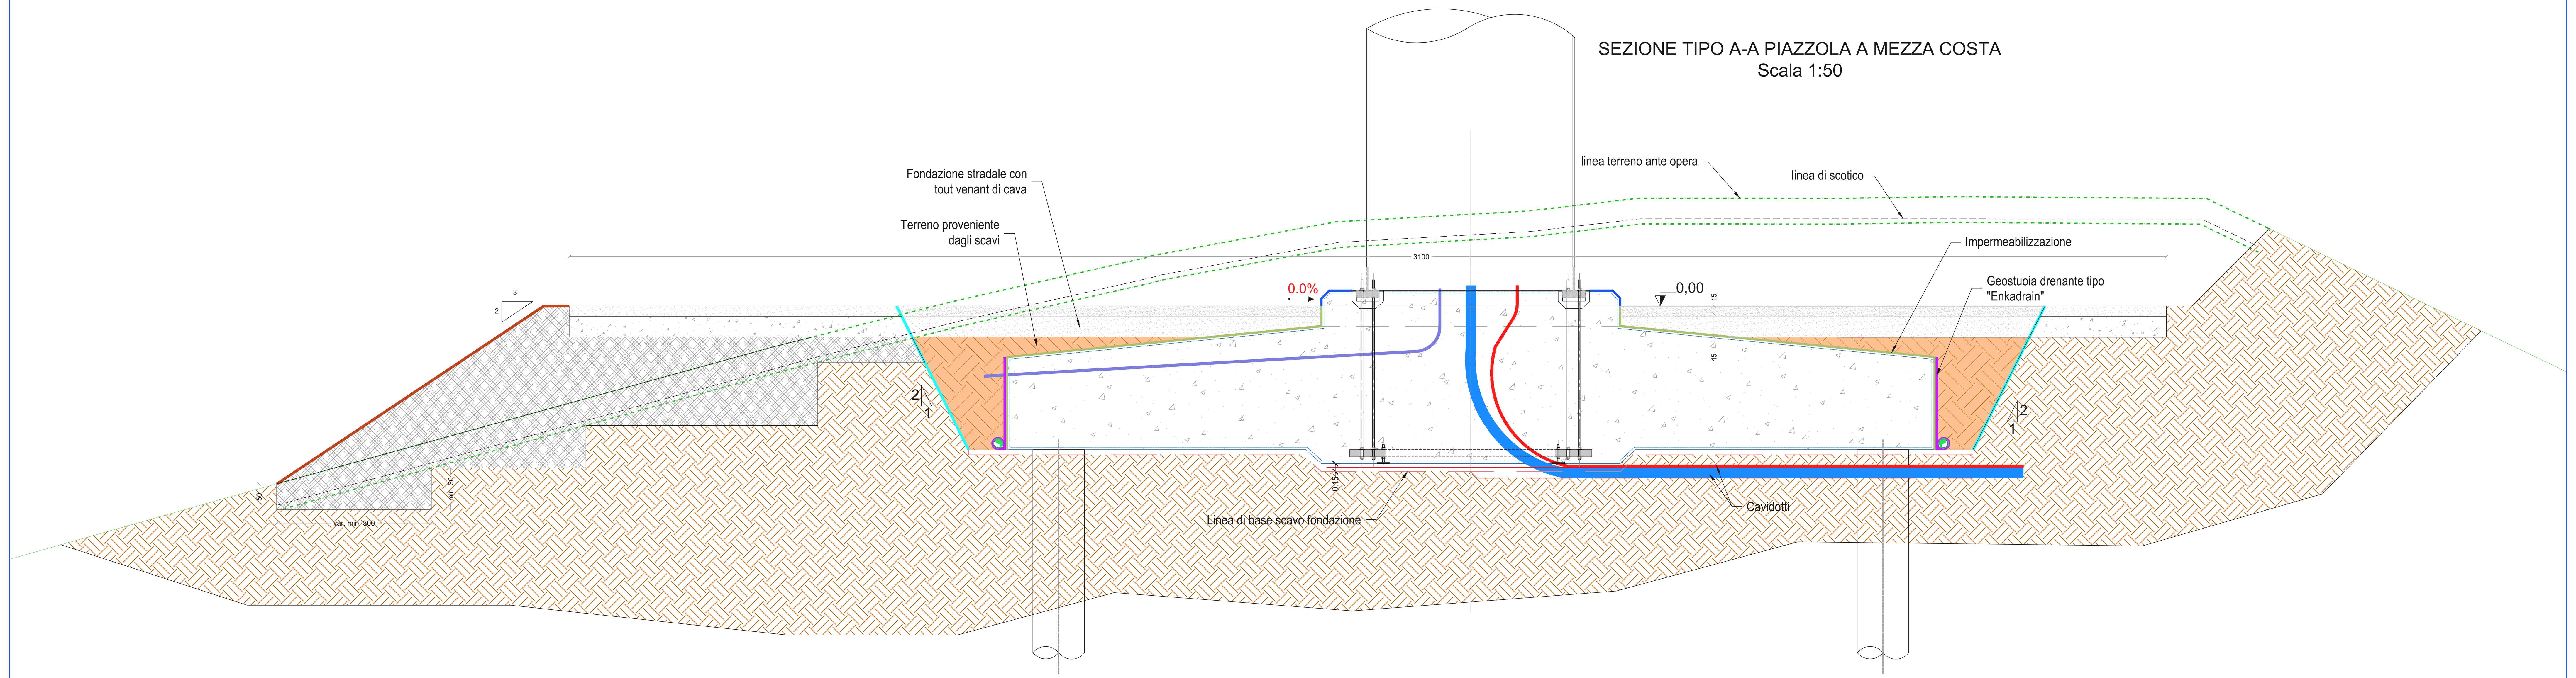

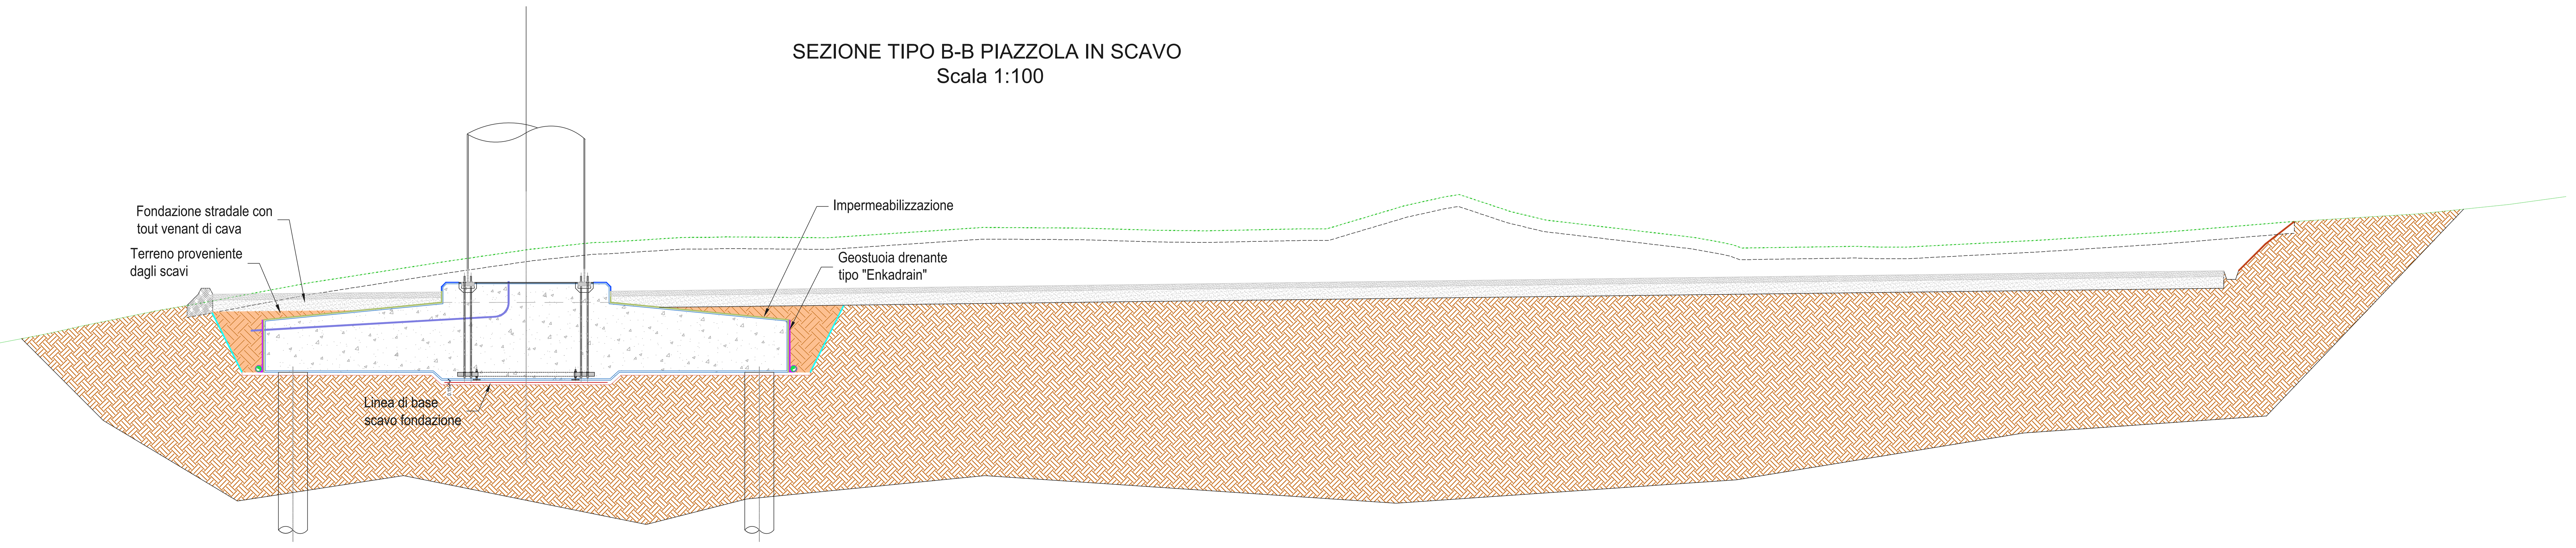

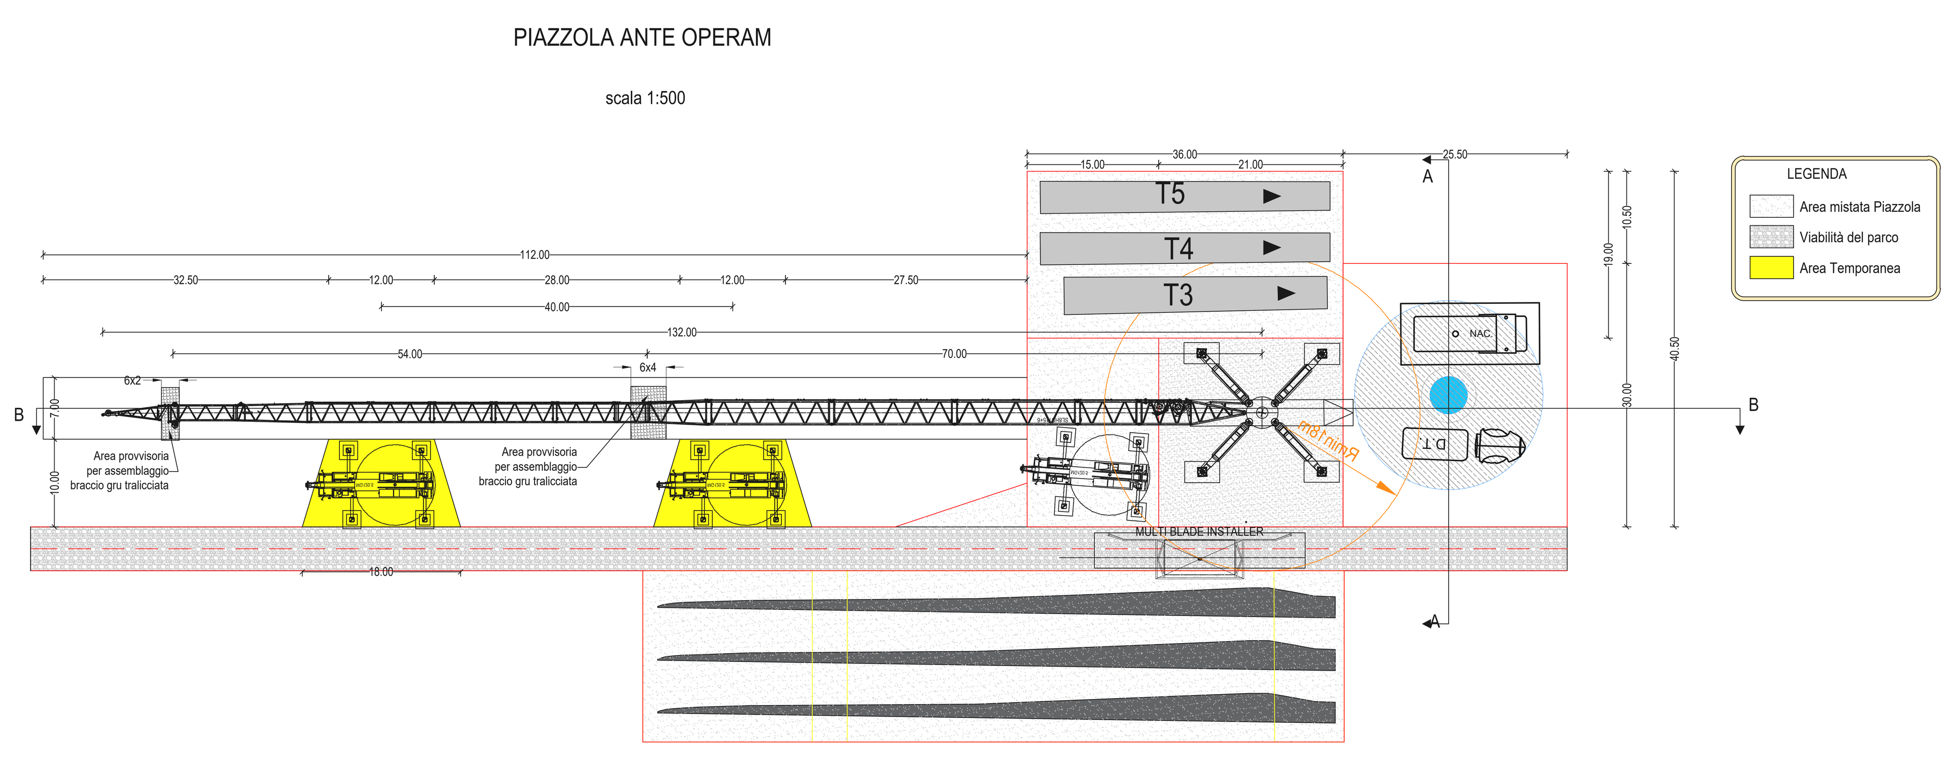

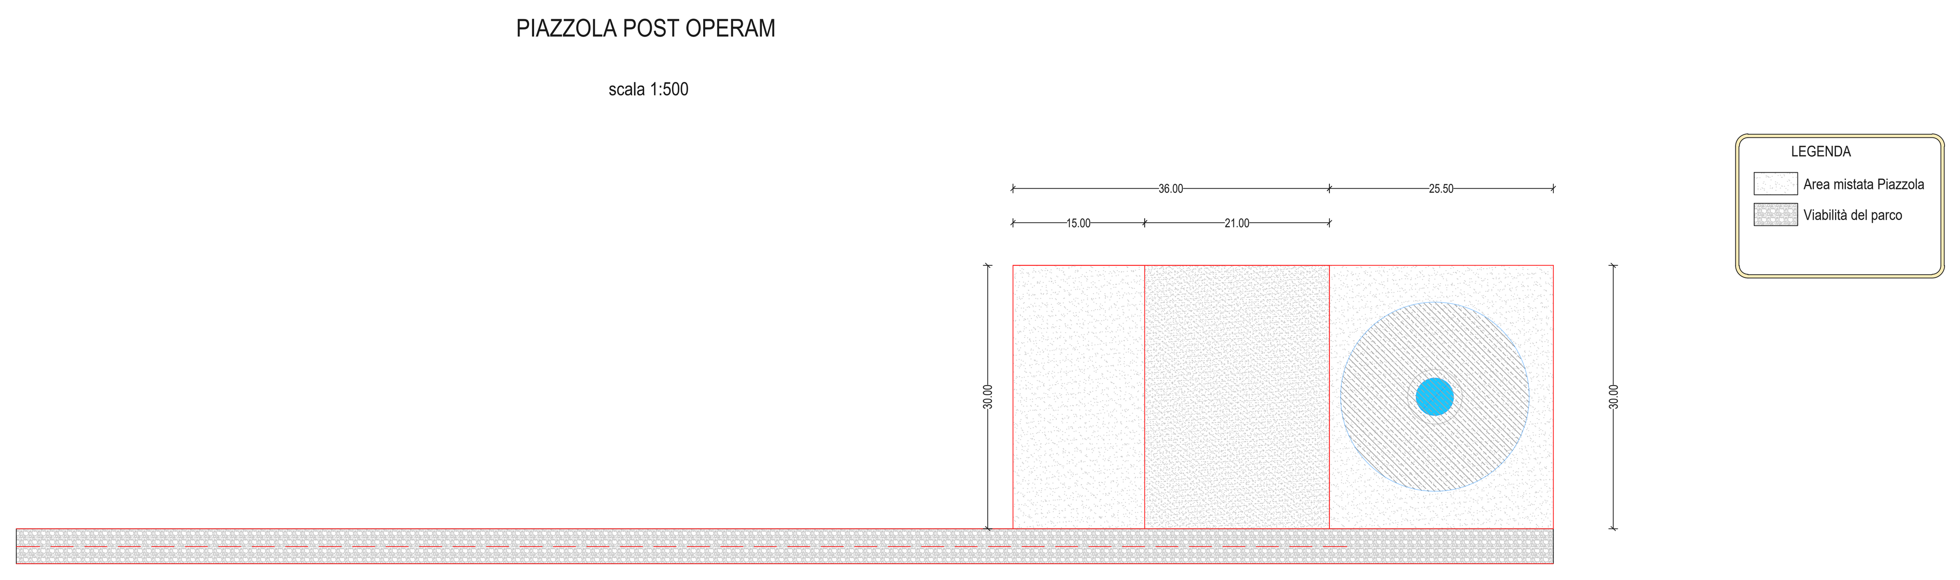

LEGENDA

	Misto granulometrico con materiale classificato come "A1" Secondo - UNI CNR 10006:2002avente dimensione massima non superiore a 30 mm e passante 2 mm compreso fra il 25% e 50%, passante 0,4 mm compreso tra il 15% e il 30%, e passante 0,075 compreso tra il 5% e il 15% (VEDI TABELLA UNI-EN 10006).
	Fondazione stradale eseguita con tout-venant di cava, costituiti da materialirispondenti alle norme CNR-UNI 10006- classificato A1, inclusi tutti i magisteri occorrentiper portarlo all'umidità ottima, nonché il costipamento fino a raggiungere il95% della densità AASHO modificata, compreso altresì ogni altro onere perdare il lavoro completo ed eseguito a perfetta regola d'arte. Misurato aspessore finito dopo costipamento e per distanza dalle cave fino a 5 km.per strade in ambito extraurbano
	Rilevato/bonifica con materiale appartenente alla classe A1 Secondo - UNI CNR 10006:2002, per la formazione di corpo stradale e sue dipendenze, per colmate specificatamente ordinate ed altre opere consimili, con idonee materie provenienti, a cura e spese dell'impresa, da cave regolarmente autorizzate e site a distanza non superiore ai 5 km dal cantiere, accettate dalla D.L., compreso il trasporto delle materie dalle cave al cantiere, eseguito a strati orizzontali di 30 cm disposti secondo le sagome prescritte, compreso il compattamento del materiale del rilevato eseguito per ogni singolo strato fino a raggiungere una densità superiore a 90% di quella massima ottenuta in laboratorio con la prova AASHO modificata, a carico dell'impresa, per gli strati più bassi ed al 95% per lo strato superiore, di spessore non inferiore a 40 cm, compresa la fornitura dell'acqua occorrente e compresa altresì la formazione dei cigli, delle banchine e delle scarpate, ed ogni altro onere per dare il rilevato compiuto a regola d'arte.
	Terreno naturale

Comune di Monterenzio | Regione Emilia-Romagna | Città Metropolitana di Bologna

Committente:
RWE RENEWABLES ITALIA S.R.L.
via Andrea Doria, 41/G - 00192 Roma
P.IVA/C.F. 06400370968

Titolo del Progetto:
PARCO LION STONE

Documento: PROGETTO DEFINITIVO				N° Documento: PELI-P50			
ID PROGETTO:	PELI-P	DISCIPLINA:	C	TIPOLOGIA:	DX	FORMATO:	A2x4

Elaborato: SEZIONI TIPO PIAZZOLE

FOGLIO:	1 di 1	SCALA:	VARIE	Nome file:	PELI-P50-0

Progettazione:
Hydro Engineering s.s.
di Damiano e Mariano Galbo
via Rossotti, 39
91011 Alcamo (TP) Italy

Progettisti:
galbo mariano
08.04.2024
16:29:06
GMT+01:00
(Ing. Mariano Galbo)
ORDINE DEGLI INGEGNERI PROV. TRAPANI Ing. Mariano Galbo N. 724

Rev:	Data Revisione	Descrizione Revisione	Redatto	Controllato	Approvato
0	02/2024	PRIMA EMISSIONE	FB	PA	MG

ISO A2x4