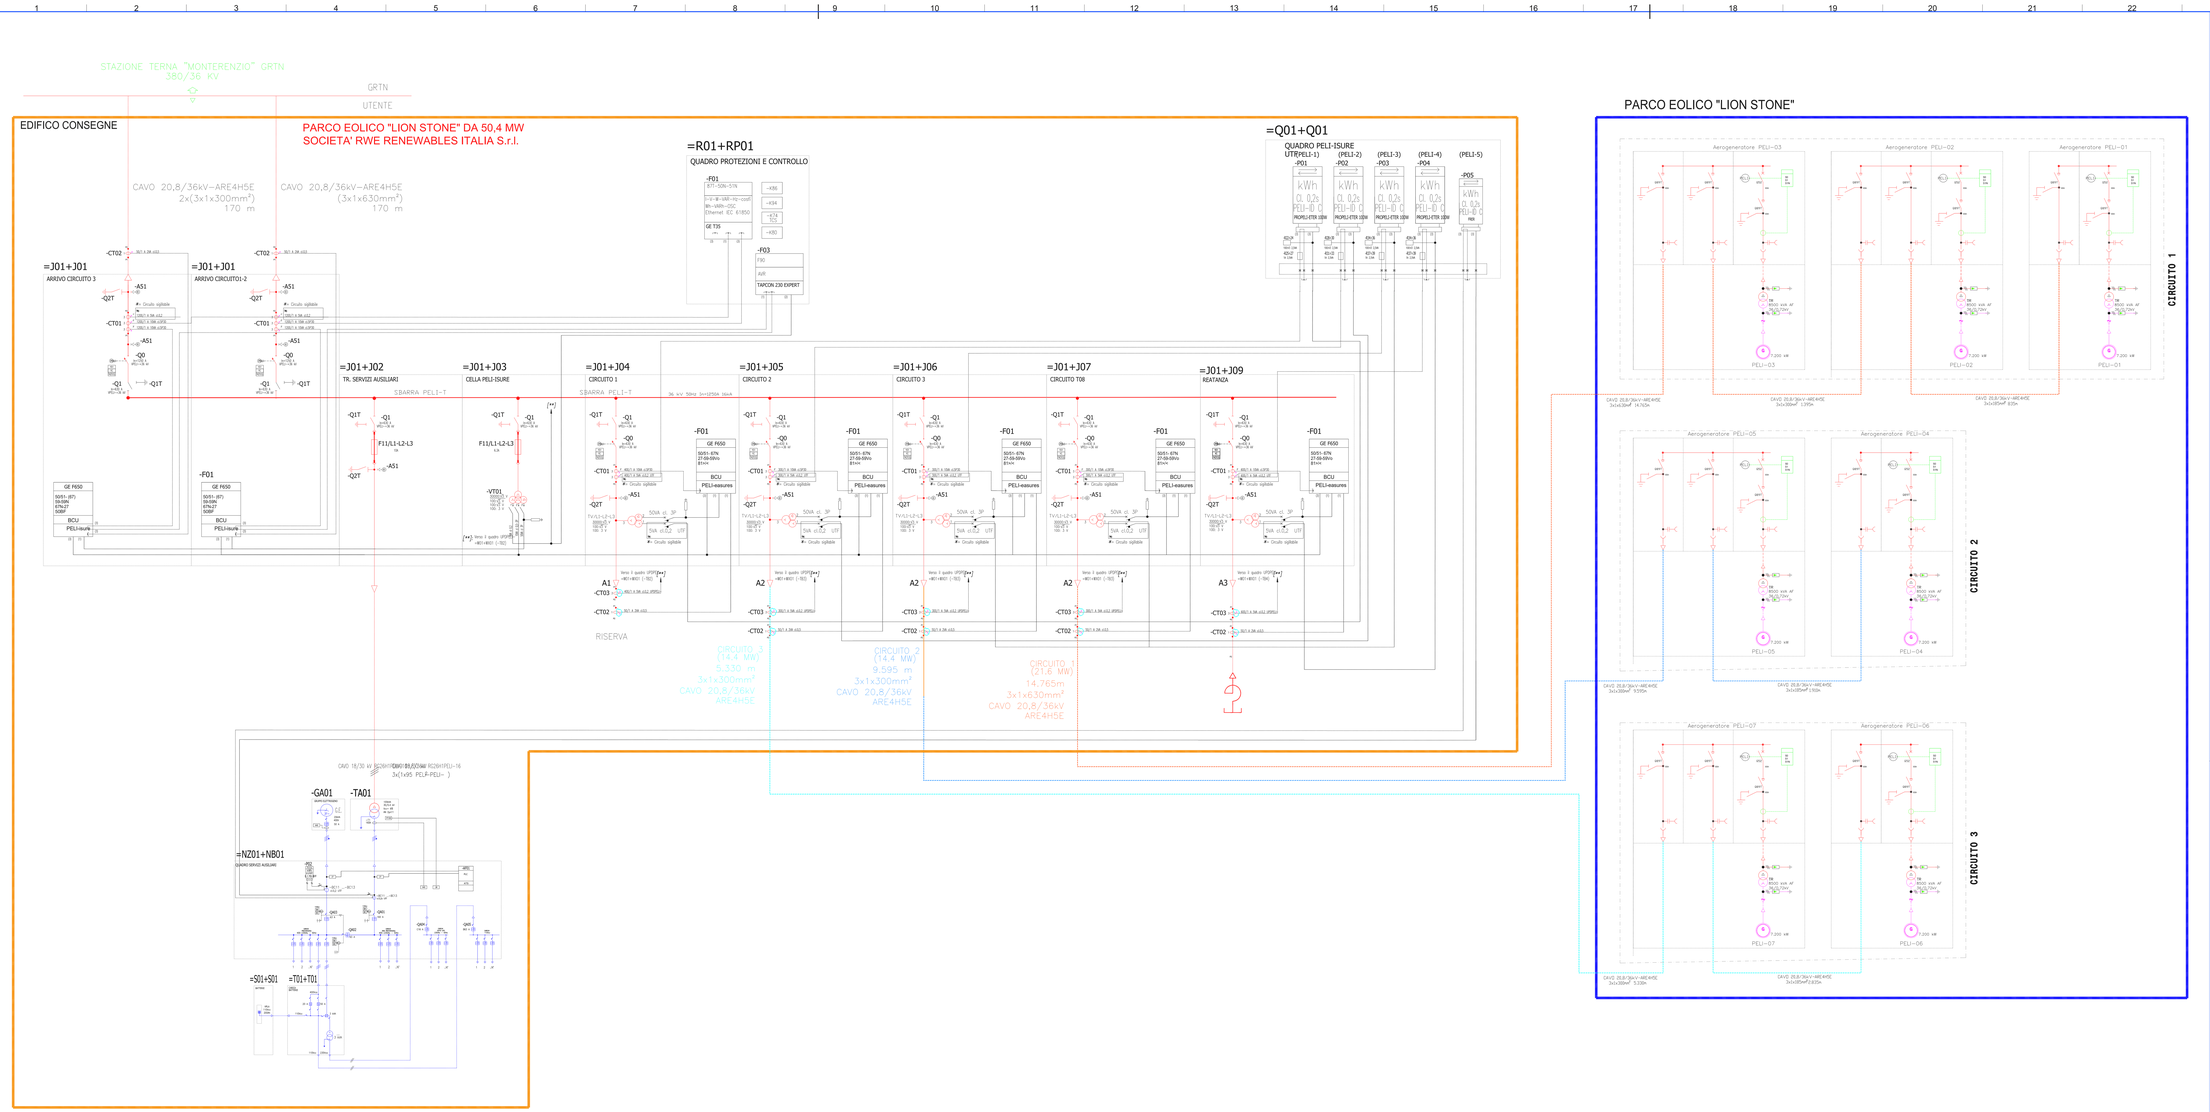
STAZIONE TERNA "MONTERENZIO" GRTN
380/36 KV
GRTN
UTENTE
EDIFICO CONSEGNE
PARCO EOLICO "LION STONE" DA 50,4 MW
SOCIETA' RWE RENEWABLES ITALIA S.r.l.
CAVO 20,8/36kV-ARE4H5E
2x(3x1x300mm²)
170 m
CAVO 20,8/36kV-ARE4H5E
(3x1x630mm²)
170 m
=R01+RP01
QUADRO PROTEZIONI E CONTROLLO
=Q01+Q01
QUADRO PELI-ISURE
=J01+J01
ARRIVO CIRCUITO 3
=J01+J01
ARRIVO CIRCUITO 2
=J01+J02
TR. SERVIZI AUSILIARI
=J01+J03
CELLA PELI-ISURE
=J01+J04
CIRCUITO 1
=J01+J05
CIRCUITO 2
=J01+J06
CIRCUITO 3
=J01+J07
CIRCUITO T08
=J01+J09
REATANZA
SBARRA PELI-T
RISERVA
CIRCUITO 3
(14.4 MW)
5.330 m
3x1x300mm²
CAVO 20,8/36kV
ARE4H5E
CIRCUITO 2
(14.4 MW)
9.595 m
3x1x300mm²
CAVO 20,8/36kV
ARE4H5E
CIRCUITO 1
(21.6 MW)
14.760m
3x1x630mm²
CAVO 20,8/36kV
ARE4H5E
=NZ01+NB01
=S01+S01
=T01+T01
PARCO EOLICO "LION STONE"
CIRCUITO 1
CIRCUITO 2
CIRCUITO 3
LEGENDA
Comune di Monterenzio
Regione Emilia-Romagna
Città Metropolitana di Bologna
Committente
RWE
RWE RENEWABLES ITALIA S.R.L.
via Andrea Doria, 41/G - 00192 Roma
P.IVA/C.F. 06483270968
Titolo del Progetto
PARCO LION STONE
Documento
PROGETTO DEFINITIVO
N° Documento
PELI-P62
Elaborato
SCHEPELI-A ELETTRICO UNIFILARE
Progettazione
Hydro Engineering s.a.s.
di Damiano e Mariano Galbo
via Rossotti, 39
91011 Alcamo (TP) Italy
Progettisti
Ing. Mariano Galbo
ORDINE DEGLI INGEGNERI PROV. TRAPANI
Ing. Mariano Galbo
N° 724
Rev. | Data Revisione | Descrizione Revisione | Redatto | Controllato | Approvato
0 | 02/2024 | PRIMA EMISSIONE | FB | FA | PELI-G
ISO A1x3