# PIANTA

Scala 1:100

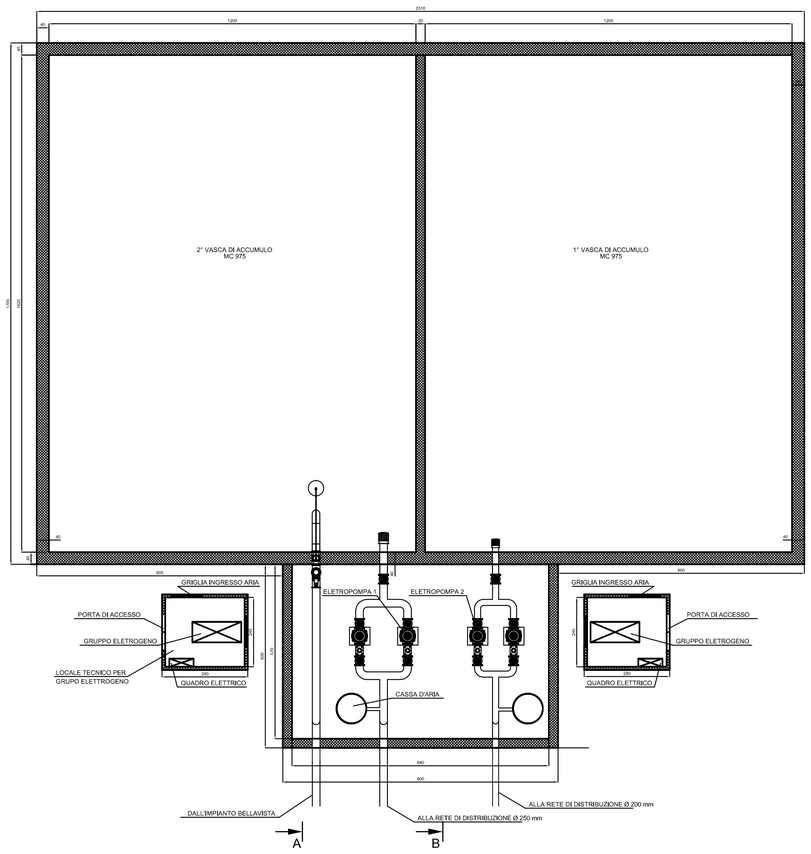


# SEZIONE A-A

Scala 1:100

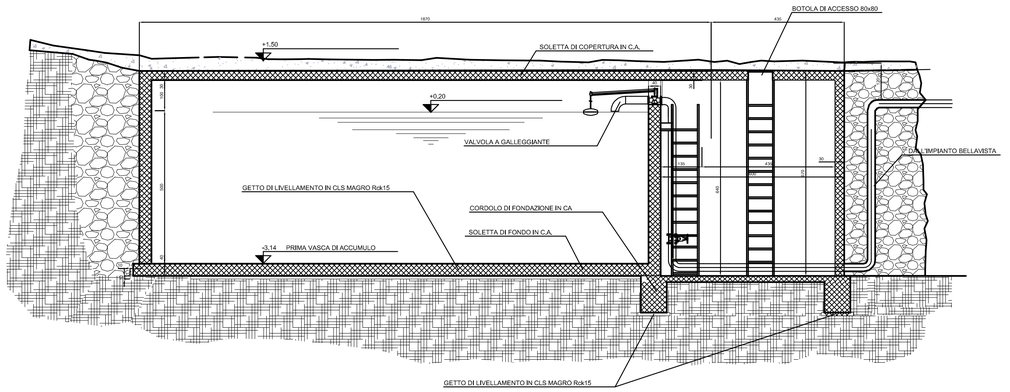


| CARATTERISTICHE DEI MATERIALI |
|---|
| – calcestruzzo – R'ck>=30 MPa |
| – acciaio – Fe B 44 K controllato in stab. |

## ELETTROPOMPA 1

| | | |
|---|---|---|
| **PORTATA** | :lt" | 28 |
| **PREVALENZA** | :mt | 45 |
| **POTENZA MOTORE** | :Kw | 22 |
| **TENSIONE** | :Volt | 400/700 |
| **FREQUENZA** | :n. | 50 |
| **VELOCITA' GIRI** | :n | 2900 |
| **DIAM. MANDATA** | :mm | 80 |
| **DIAM. ASPIRAZ.** | :mm | 100 |

N.1 Gruppo elettrogeno KWA ns. tipo GEO 50 E W composto da
–Motore VM D 740LT Diesel – 4 tempi iniezione diretta
– cilindrata 2770 – cilindri n.4 – potenza 68 CV
– raffreddamento ad aria – alternatore sincrono 4 poli
capacità serbatoio 50lt.

## ELETTROPOMPA 2

| | | |
|---|---|---|
| **PORTATA** | :lt" | 12 |
| **PREVALENZA** | :mt | 45 |
| **POTENZA MOTORE** | :KW | 11 |
| **TENSIONE** | :Volt | 400/700 |
| **FREQUENZA** | :Hz | 50 |
| **VELOCITA' GIRI** | :n. | 2900 |
| **DIAM. ASPIRAZ.** | :mm | 65 |
| **DIAM. MANDATA** | :mm | 50 |

N.1 Gruppo elettrogeno KWA 22 ns. tipo EM22000 completo di
–Motore MD350 Diesel – 4 tempi iniezione diretta
– cilindrata 1560 – cilindri n.3 – potenza 36 HP
– raffreddamento ad aria – alternatore sincrono 2 poli
capacità serbatoio 50lt.

# SEZIONE B-B

Scala 1:100

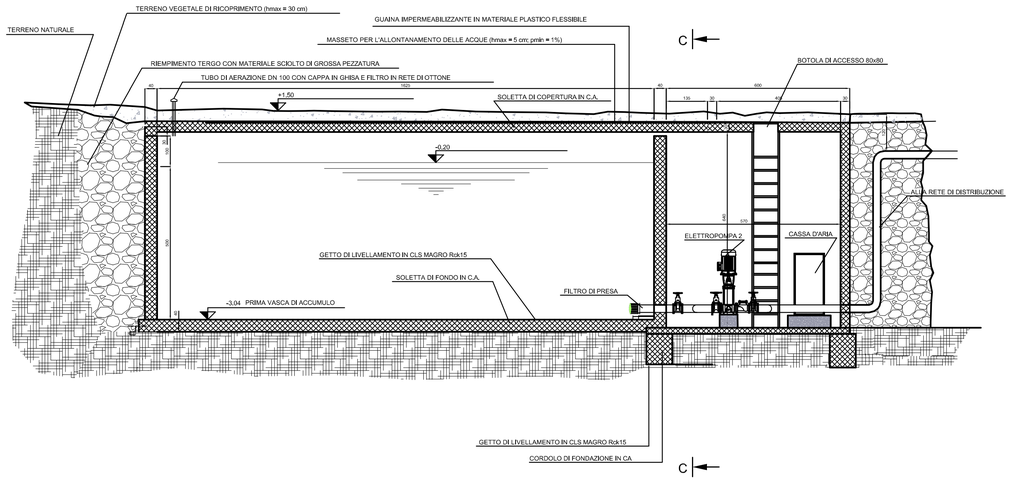


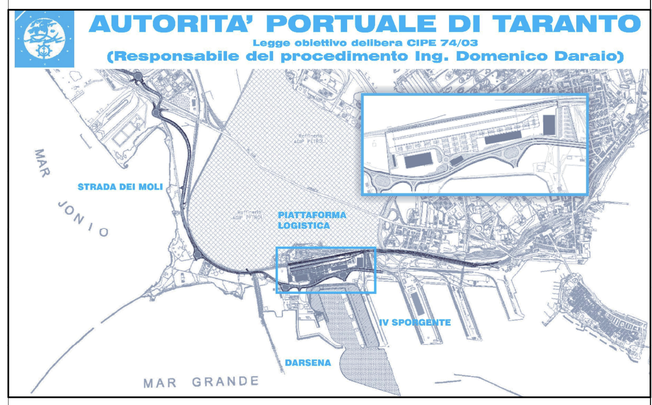


| revisione | data | descrizione revisione | disegnato | verificato | approvato |
|---|---|---|---|---|---|
| 01 | 29-09-2006 | Prima emissione | W. Zaccone | A. Panizza | G. Geddo |
| 00 | 31-05-2006 | Emissione in bozza | L.Botalio | A.Panizza | G.Geddo |

**SOCIETA' DI PROGETTO:**

**TARANTO LOGISTICA S.p.A.**

AUTORITA' PORTUALE TARANTO

Progettista

SINA

Consulenti Progettisti

PROFERT s.r.l. INGEGNERIA E SISTEMI

progetti e ambiente

Il Direttore Tecnico
(Dott. Ing. Andrea PANIZZA)

PIASTRA PORTUALE DI TARANTO

Disegno n°: 123-700 D 1 A S T I 4 0 1

Titolo

PROGETTO DEFINITIVO
STRADA DEI MOLI
RETE DI DISTRIBUZIONE ACQUE INDUSTRIALI
DISEGNO D'INSIEME VASCA DI RACCOLTA

| Nome File | tipo doc. | derivato da | formato | scala | foglio | di |
|---|---|---|---|---|---|---|
| D1AST1401_REV_01.DWG | LPK | | A1 | 1:100 | 1 | 1 |

SINA SpA Milano | 000 Cli.te | 000 Com. Codice attività | 00 Liv. | 0 VdC | – | 0 Lotto | 00 Opera | 00 Arg. Codice documento | 00 T. do | 00 N° | – | 0 E. Rev. | 0 I.