
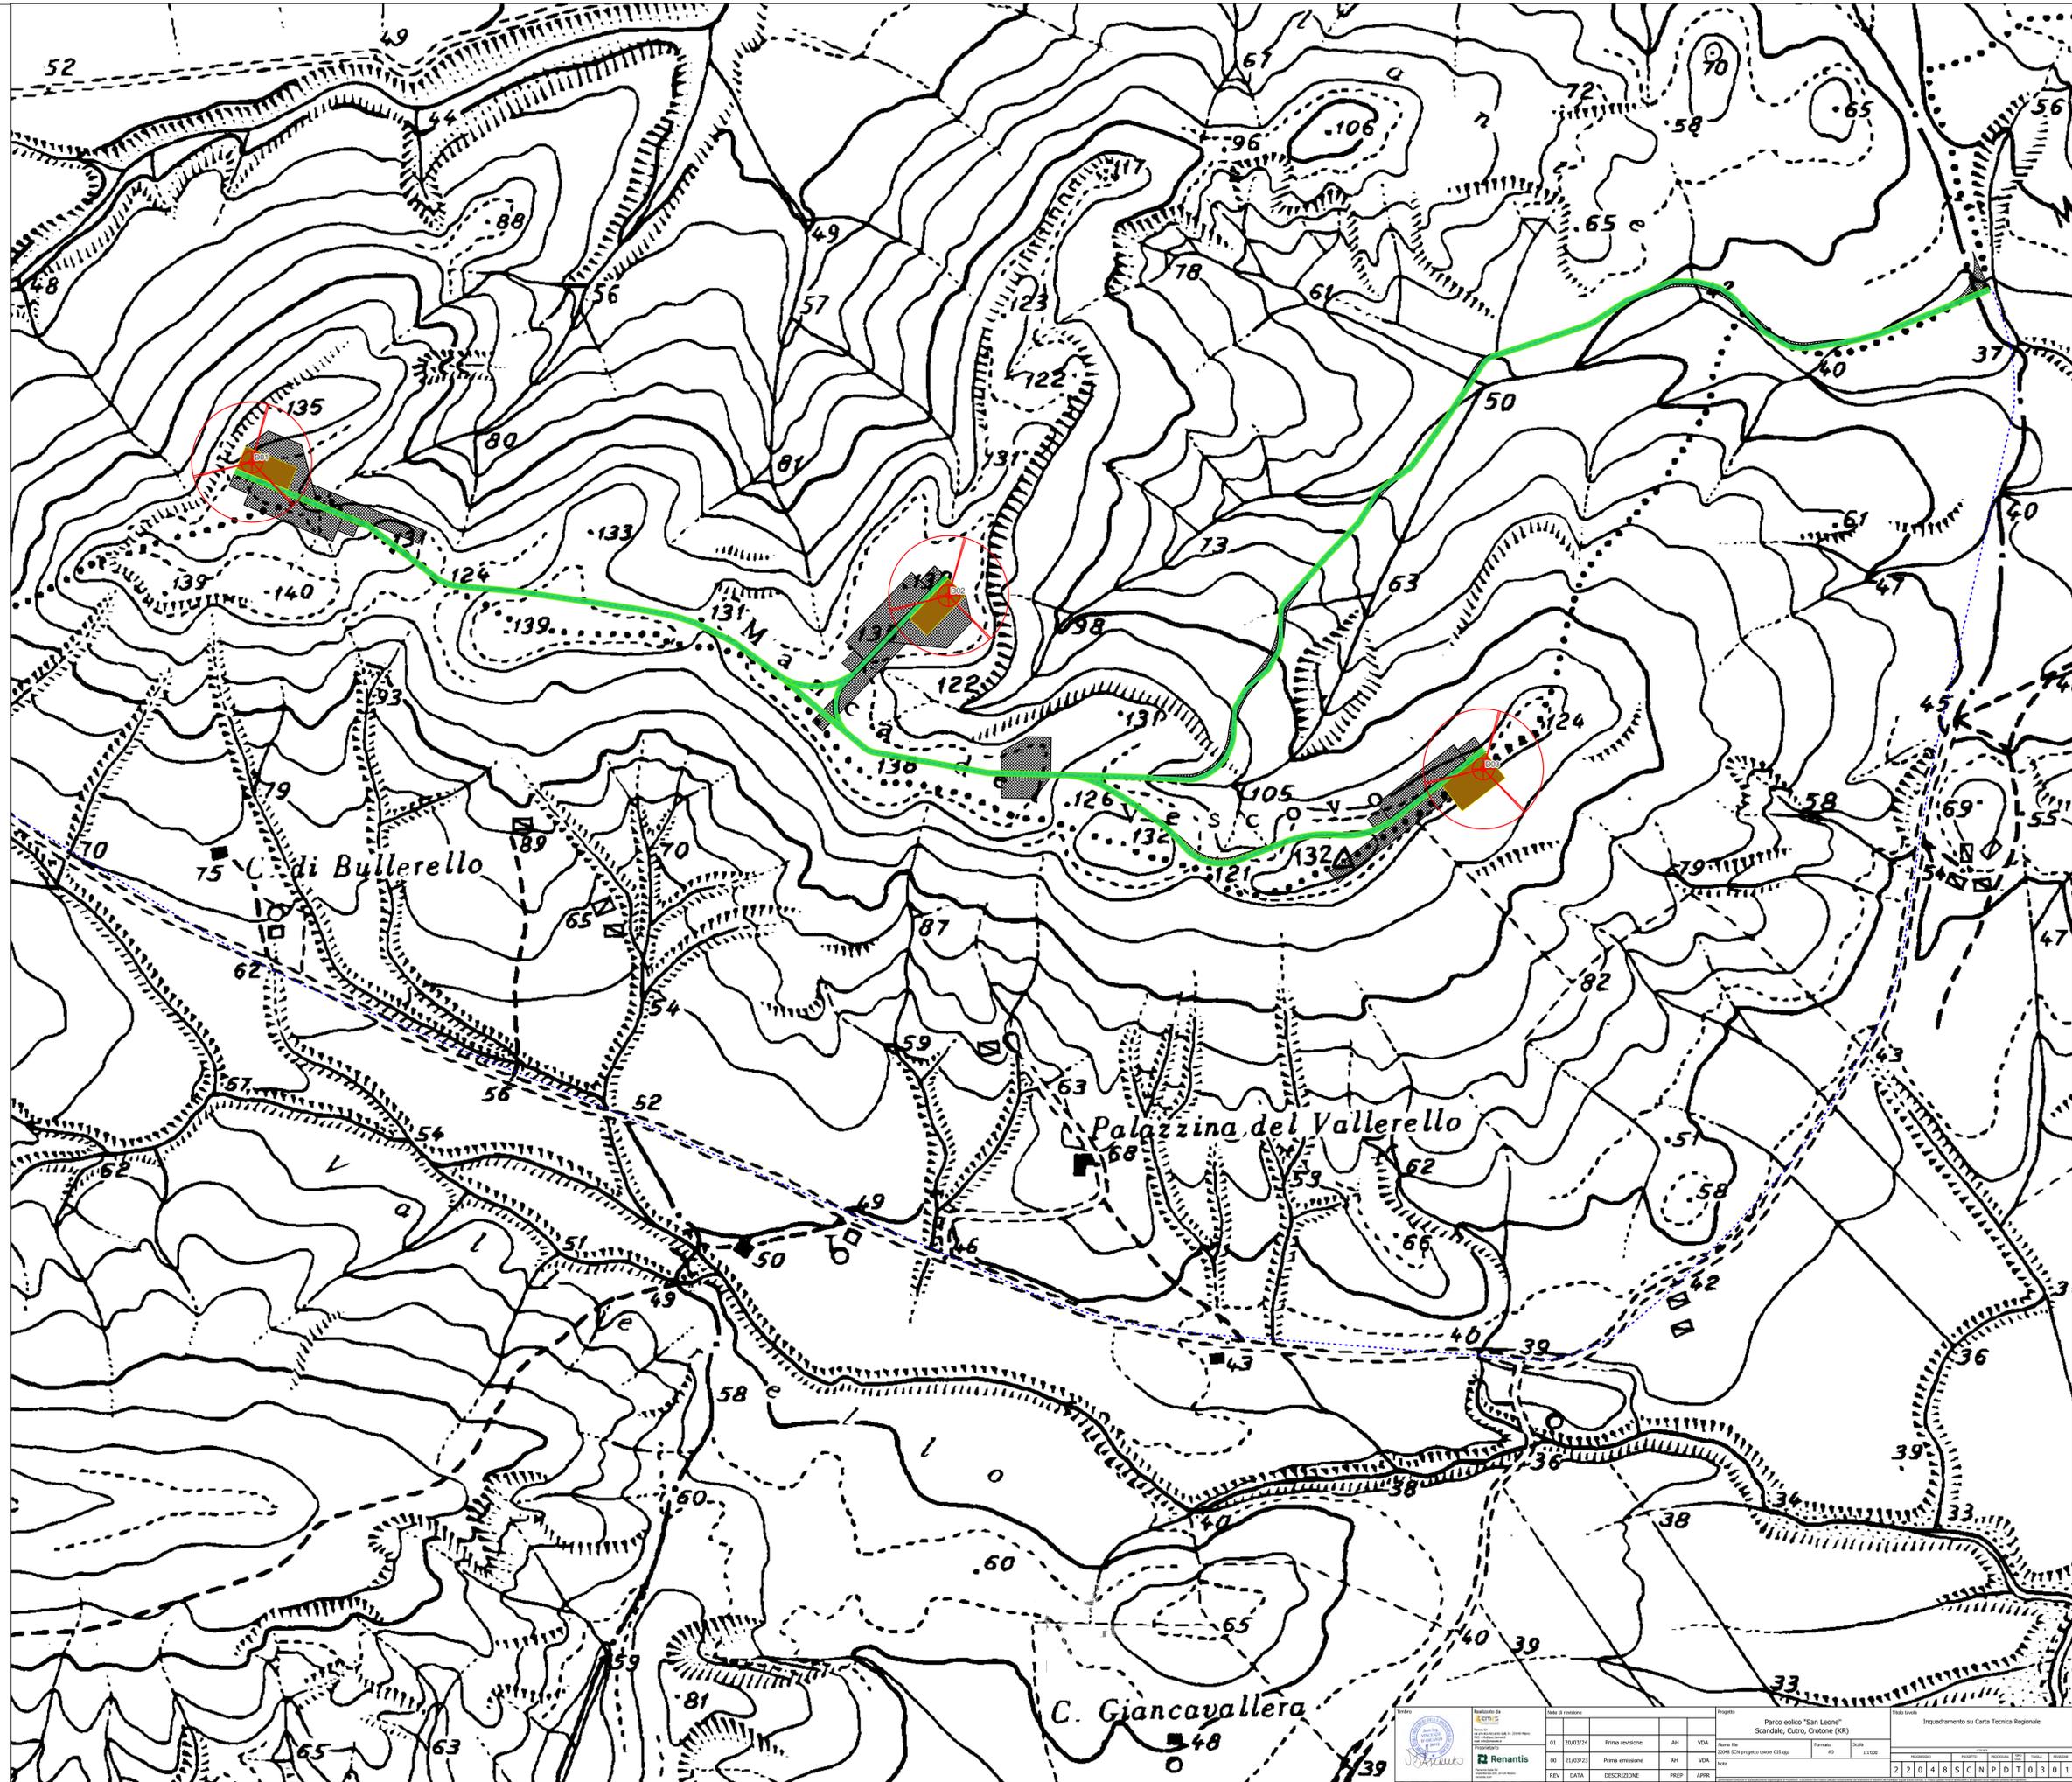


LEGENDA

- PARCO EOLICO "SAN LEONE"
- BESS
- SSE
- ▨ Area di cantiere
- Piazzola di esercizio
- Strade di accesso
- Viabilità da adeguare
- Strade di cantiere
- ⊙ Aerogeneratori
- Elettrodotto interrato 36 kV
- Area SE Terna
- Elettrodotti aerei 380kV SE Terna

FONTE: <http://geoportale.regione.calabria.it/servizi>


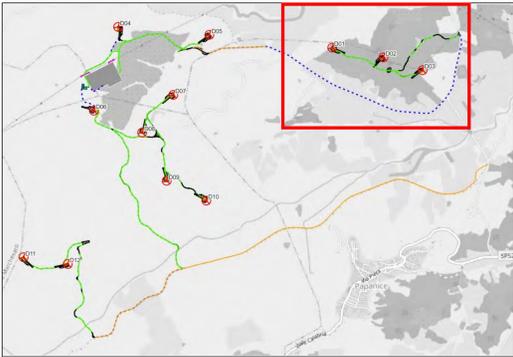


				Nome progetto: Parco eolico "San Leone" Scandale, Crotone (KR)		Inquadramento su Carta Tecnica Regionale	
Data di emissione: 20/03/24	Prima revisione: 21/03/23	Autore: Renantis	Verificatore: Renantis	Foglio: 48	Scala: 1:1000	Data: 20/03/24	Foglio: 03/01
REV DATA DESCRIZIONE	PREP APPR						

LEGENDA

- PARCO EOLICO "SAN LEONE"
- BESS
 - SSE
 - Area di cantiere
 - Piazzola di esercizio
 - Strade di accesso
 - Viabilità da adeguare
 - Strade di cantiere
 - Aerogeneratori
 - Elettrodotto interrato 36 kV
 - Area SE Terna
 - Elettrodotti aerei 380kV SE Terna

FONTE: <http://geoportale.regione.calabria.it/servizi>

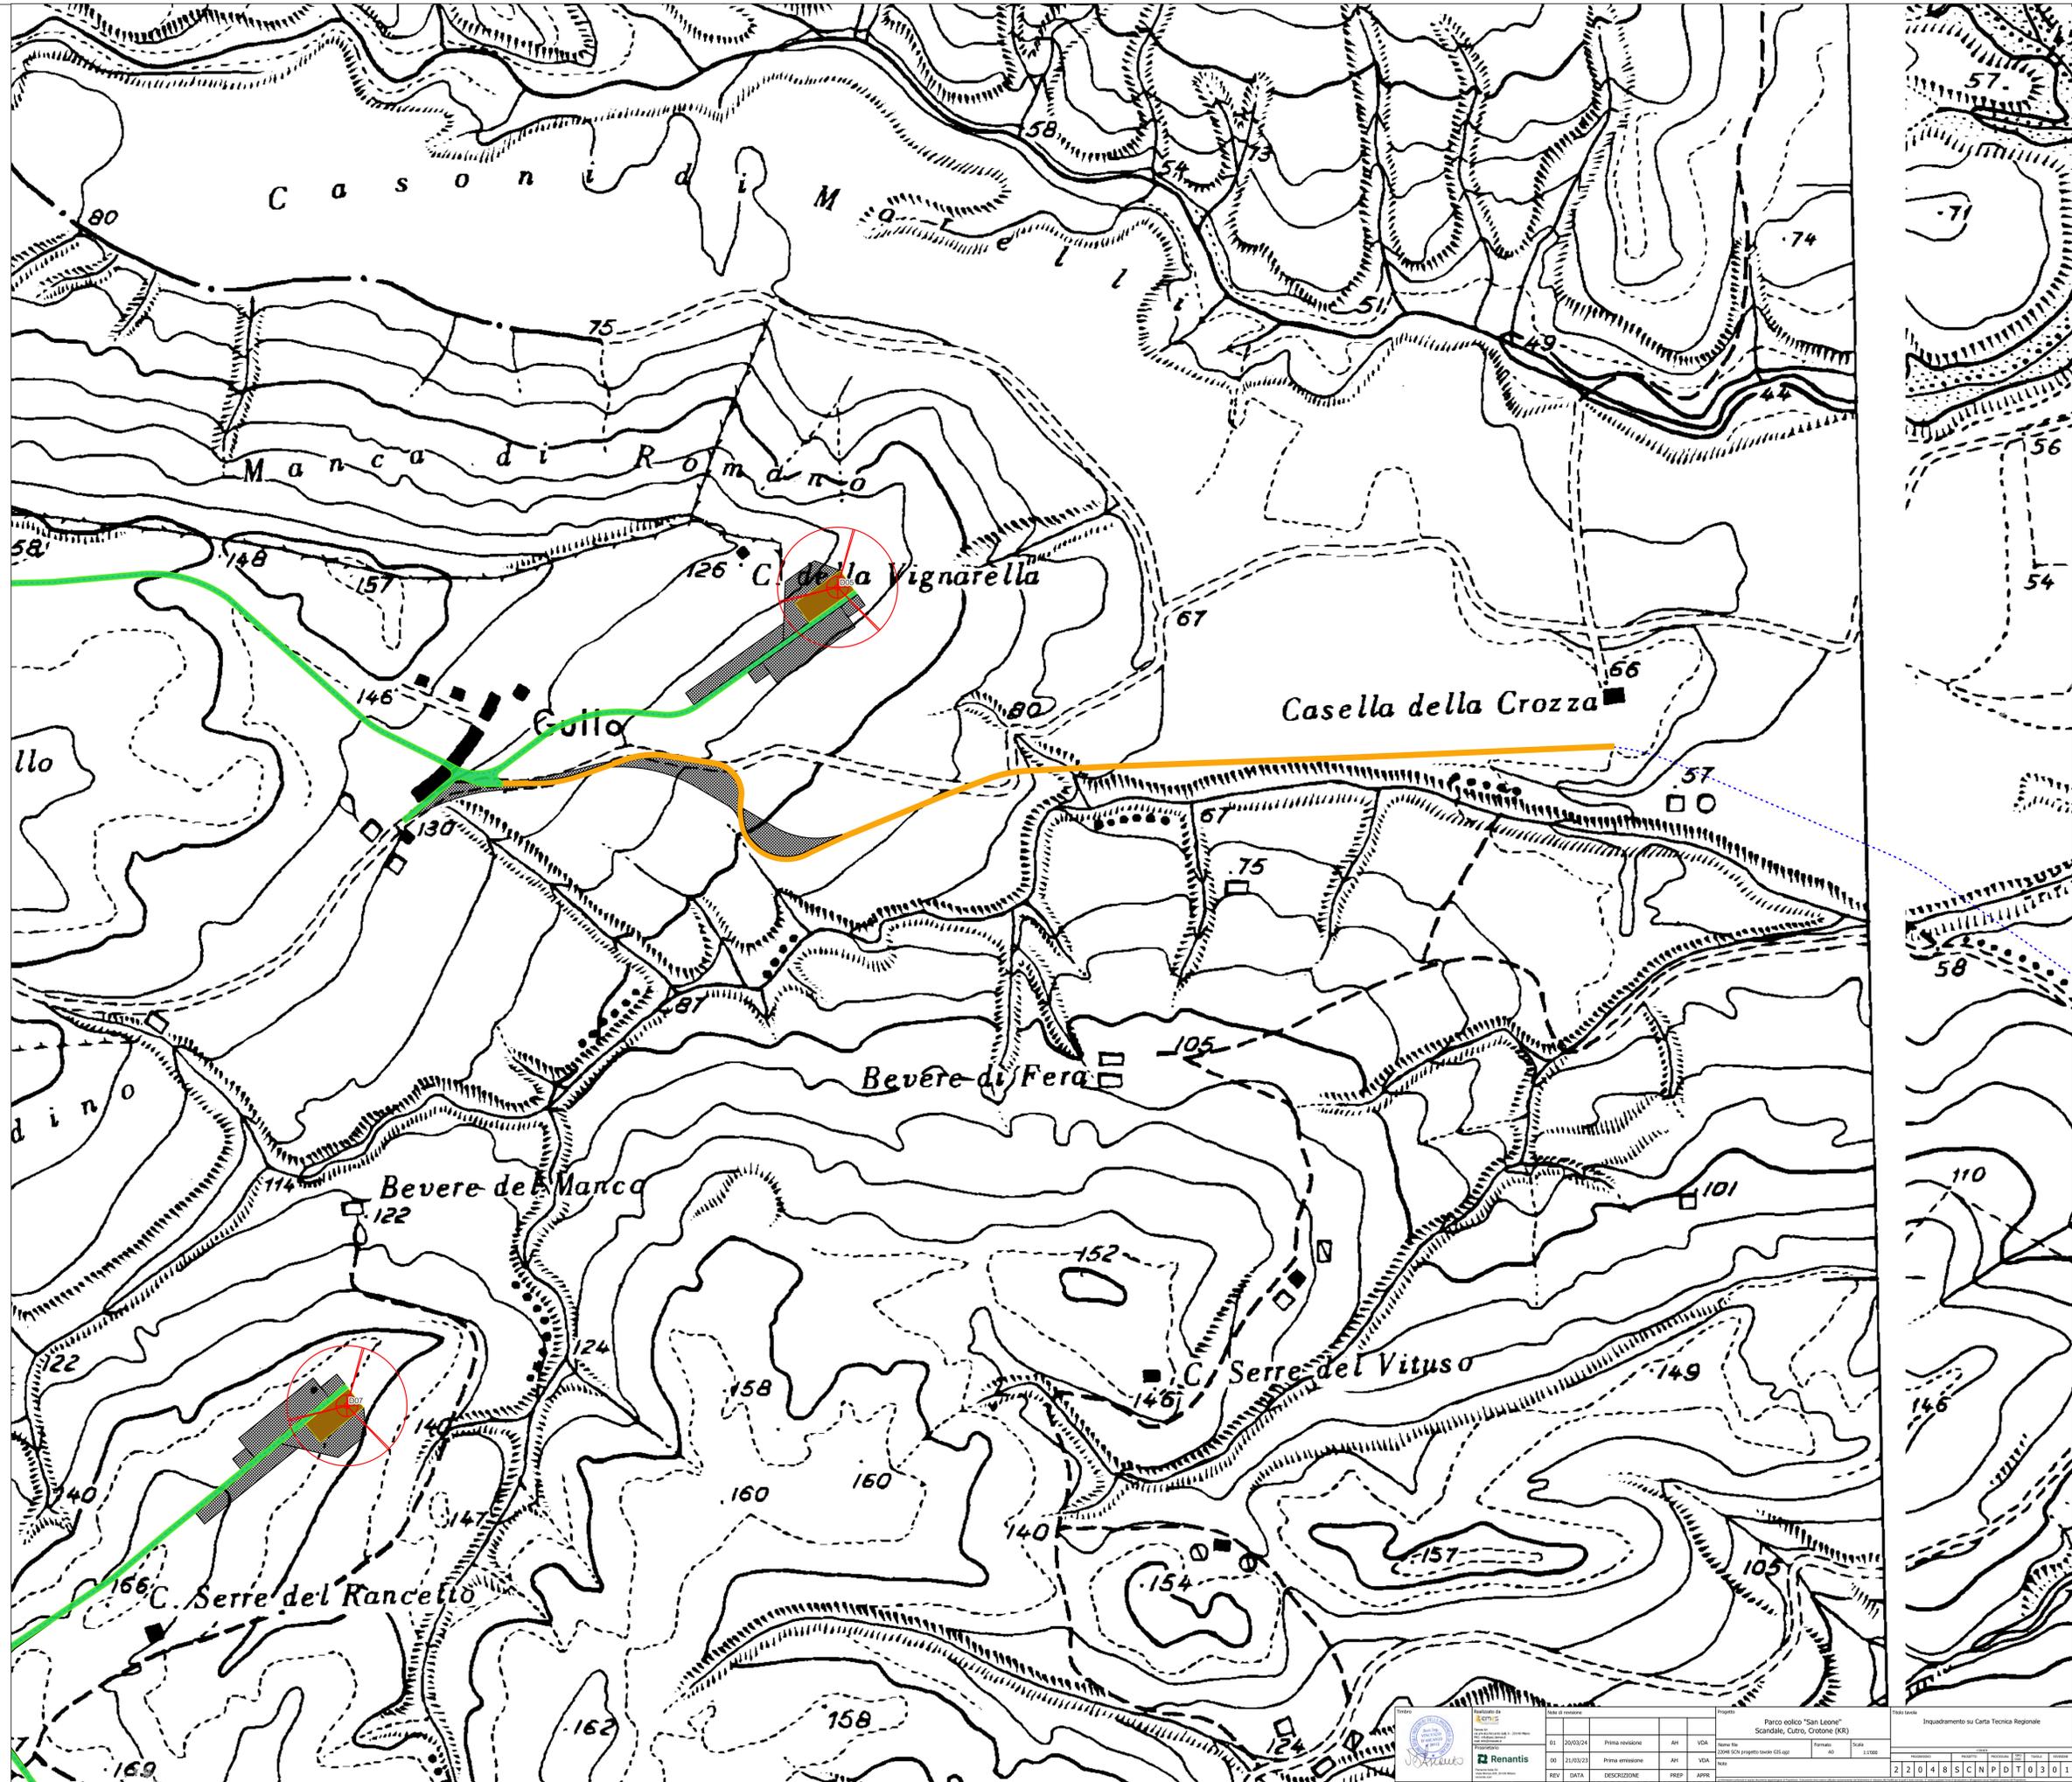
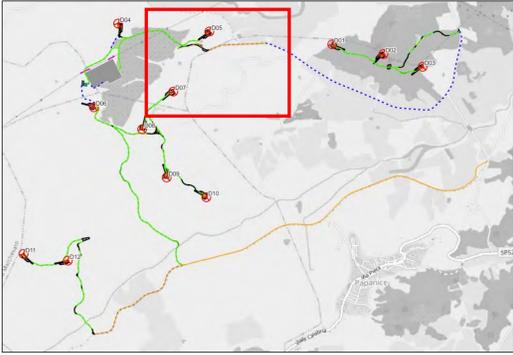


				Nome progetto: Parco eolico "San Leone" Scandale, Crotone (KR)		Inquadramento su Carta Tecnica Regionale	
Data di emissione: 20/03/24	Prima revisione: 21/03/23	Autore: AH	Verificatore: VDA	Nome file: 2024-03-20-progetto-sulle-GIS-001	Formato: A4	Scala: 1:1000	Foglio: 220485CNPT0301
Data: 20/03/24	Descrizione: PREP	Approverso: APPR	Data: 20/03/24	Descrizione: PREP	Approverso: APPR	Data: 20/03/24	Descrizione: PREP

LEGENDA

- PARCO EOLICO "SAN LEONE"
- BESS
 - SSE
 - Area di cantiere
 - Piazzola di esercizio
 - Strade di accesso
 - Viabilità da adeguare
 - Strade di cantiere
 - Aerogeneratori
 - Elettrodotto interrato 36 kV
 - Area SE Terna
 - Elettrodotti aerei 380kV SE Terna

FONTE: <http://geoportale.regione.calabria.it/servizi>

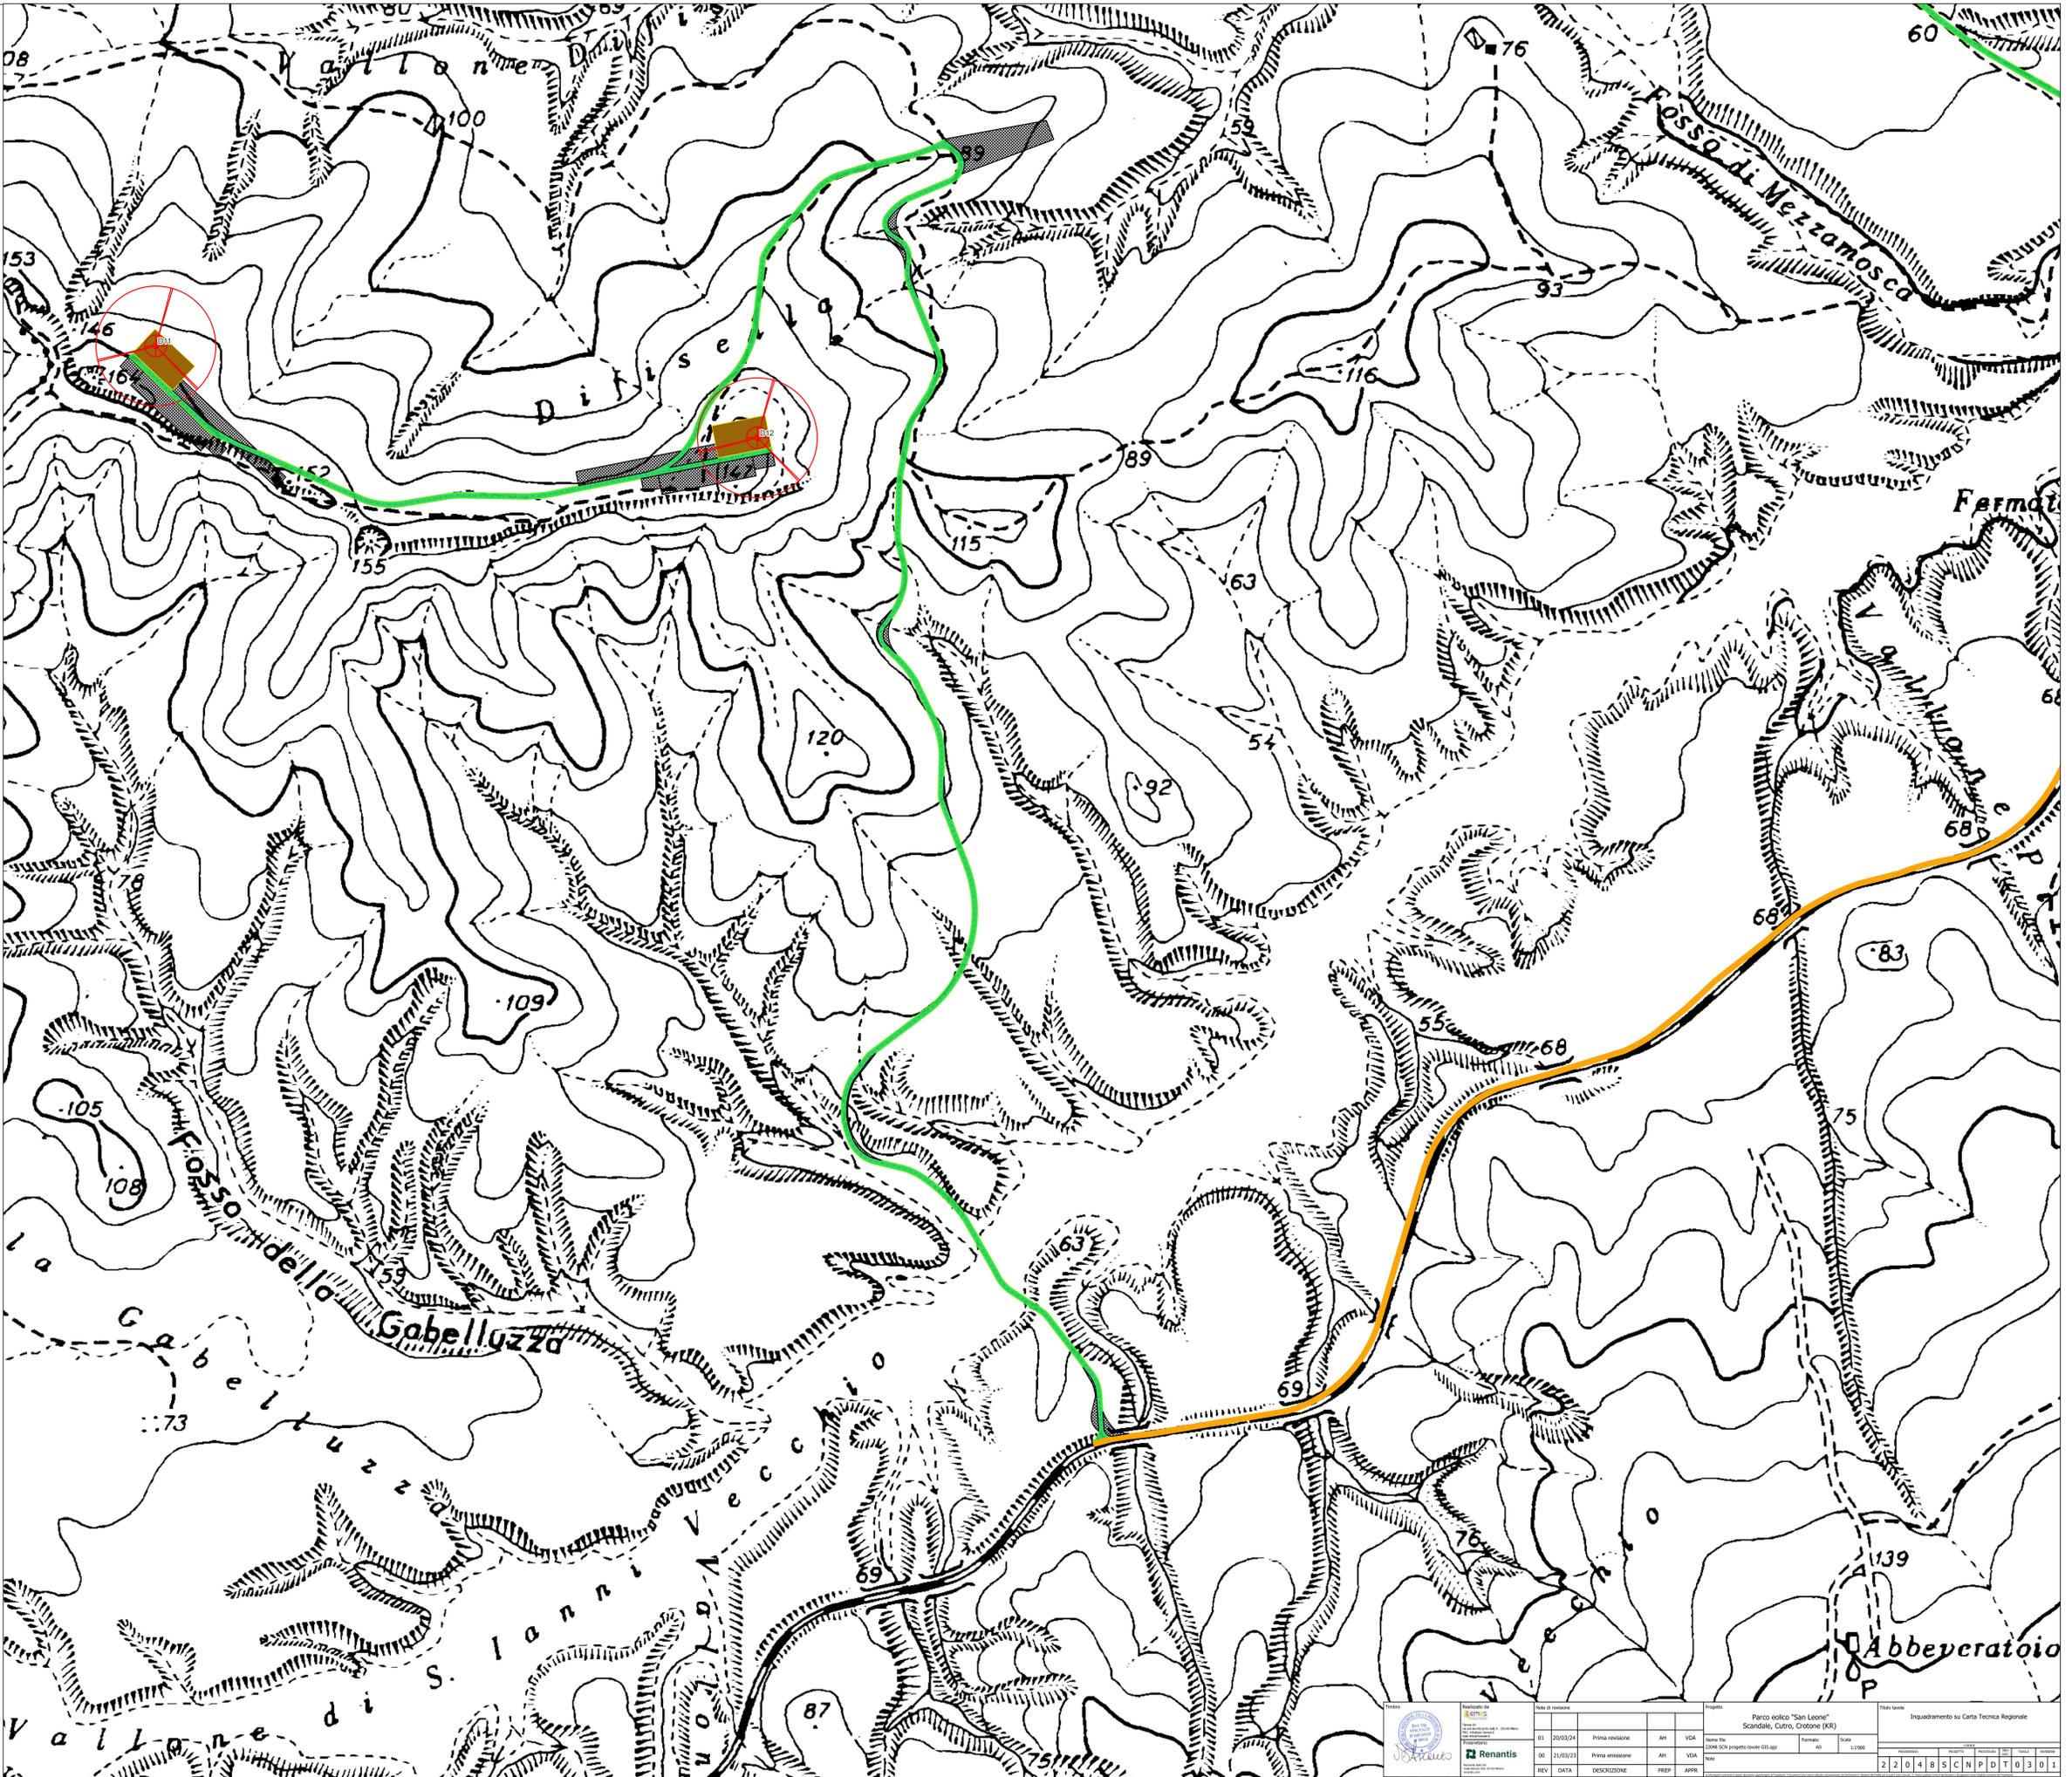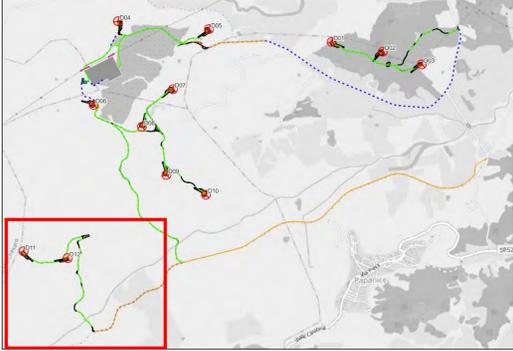

				Data di emissione: 20/03/24		Prima revisione: AN		VDA: VDA		Progetto: Parco eolico "San Leone" Scandale, Crotone (KR)		Scala: 1:1000	
Nome file: 2004-04 progetto finale GIS.dwg		Autore: AN		Data: 21/03/23		Prima emissione: AN		VDA: VDA		Formato: A4		Data:	
REV	DATA	DESCRIZIONE	PREP	APPR	REV	DATA	DESCRIZIONE	PREP	APPR	Inquadramento su Carta Tecnica Regionale			
01	20/03/24	Prima emissione	AN	VDA	02	21/03/23	Prima emissione	AN	VDA	220485CNPT0301			