
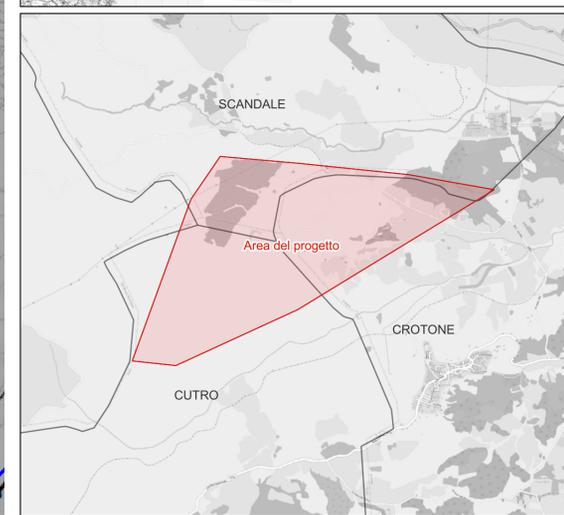
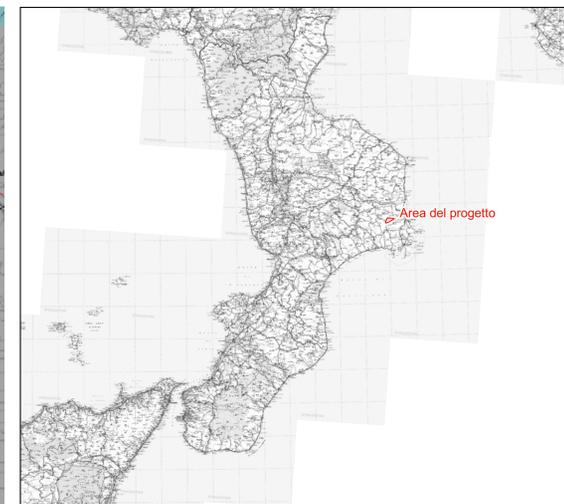


Legenda:

- Aerogeneratori
- Piazzola di esercizio
- Pista di accesso
- Area di cantiere
- Viabilità da adeguare
- Sorvolo pale
- SSE
- BESS
- Elettrodotto interrato 36 kV
- Area SE Terna
- - - Elettrodotti aerei 380kV SE Terna

- CITTA' CONSOLIDATA E FRAZIONI**
- insediamenti di carattere storico (art.49)
 - tessuto consolidato (art.50)
 - tessuto da densificare per la ricomposizione degli isolati urbani (art.51)
 - tessuto consolidato di valorizzazione turistica (art.52)
 - tessuto da consolidare (art.53)
 - tessuto di completamento (art.54)
 - nuclei edificati in zona agricola (art.55)
- AREE PRODUTTIVE E TERZIARIE**
- aree direzionali commerciali (art.56)
 - attività produttive in zona impropria (art.57)
 - aree industriali dismesse o in via di dismissione da riqualificare (art.58)
- AREE AGRICOLE PRODUTTIVE**
- zona agricola produttiva E1 (art.60)
 - zona agricola normale a vocazione produttiva E2.1 (art.61)
 - zona agricola normale a vocazione residenziale ed agrituristica E2.2 (art.62)
 - zona agricola di pregio E3 (art.63)
 - zona agricola di versante E4 (art.64)

	Realizzato da	emcs	Note di revisione	Progetto	Parco eolico "San Leone" Scandale, Cutro, Crotone (KR)	Titolo tavola	Stralcio dello strumento urbanistico generale Comune di Crotone	
	Proprietario	Renantis	01 20/03/24	Prima revisione	AH VDA	Nome file	22048 SCN progetto tavole	
		00 21/03/23	Prima emissione	AH VDA	Formato	A1	Scala	
		REV	DATA	DESCRIZIONE	PREP	APPR	1:7500	
							CODICE	
							PROGETTO	PROCEDURA
							2	2048
							S	C
							N	P
							D	T
							I	6
							0	1

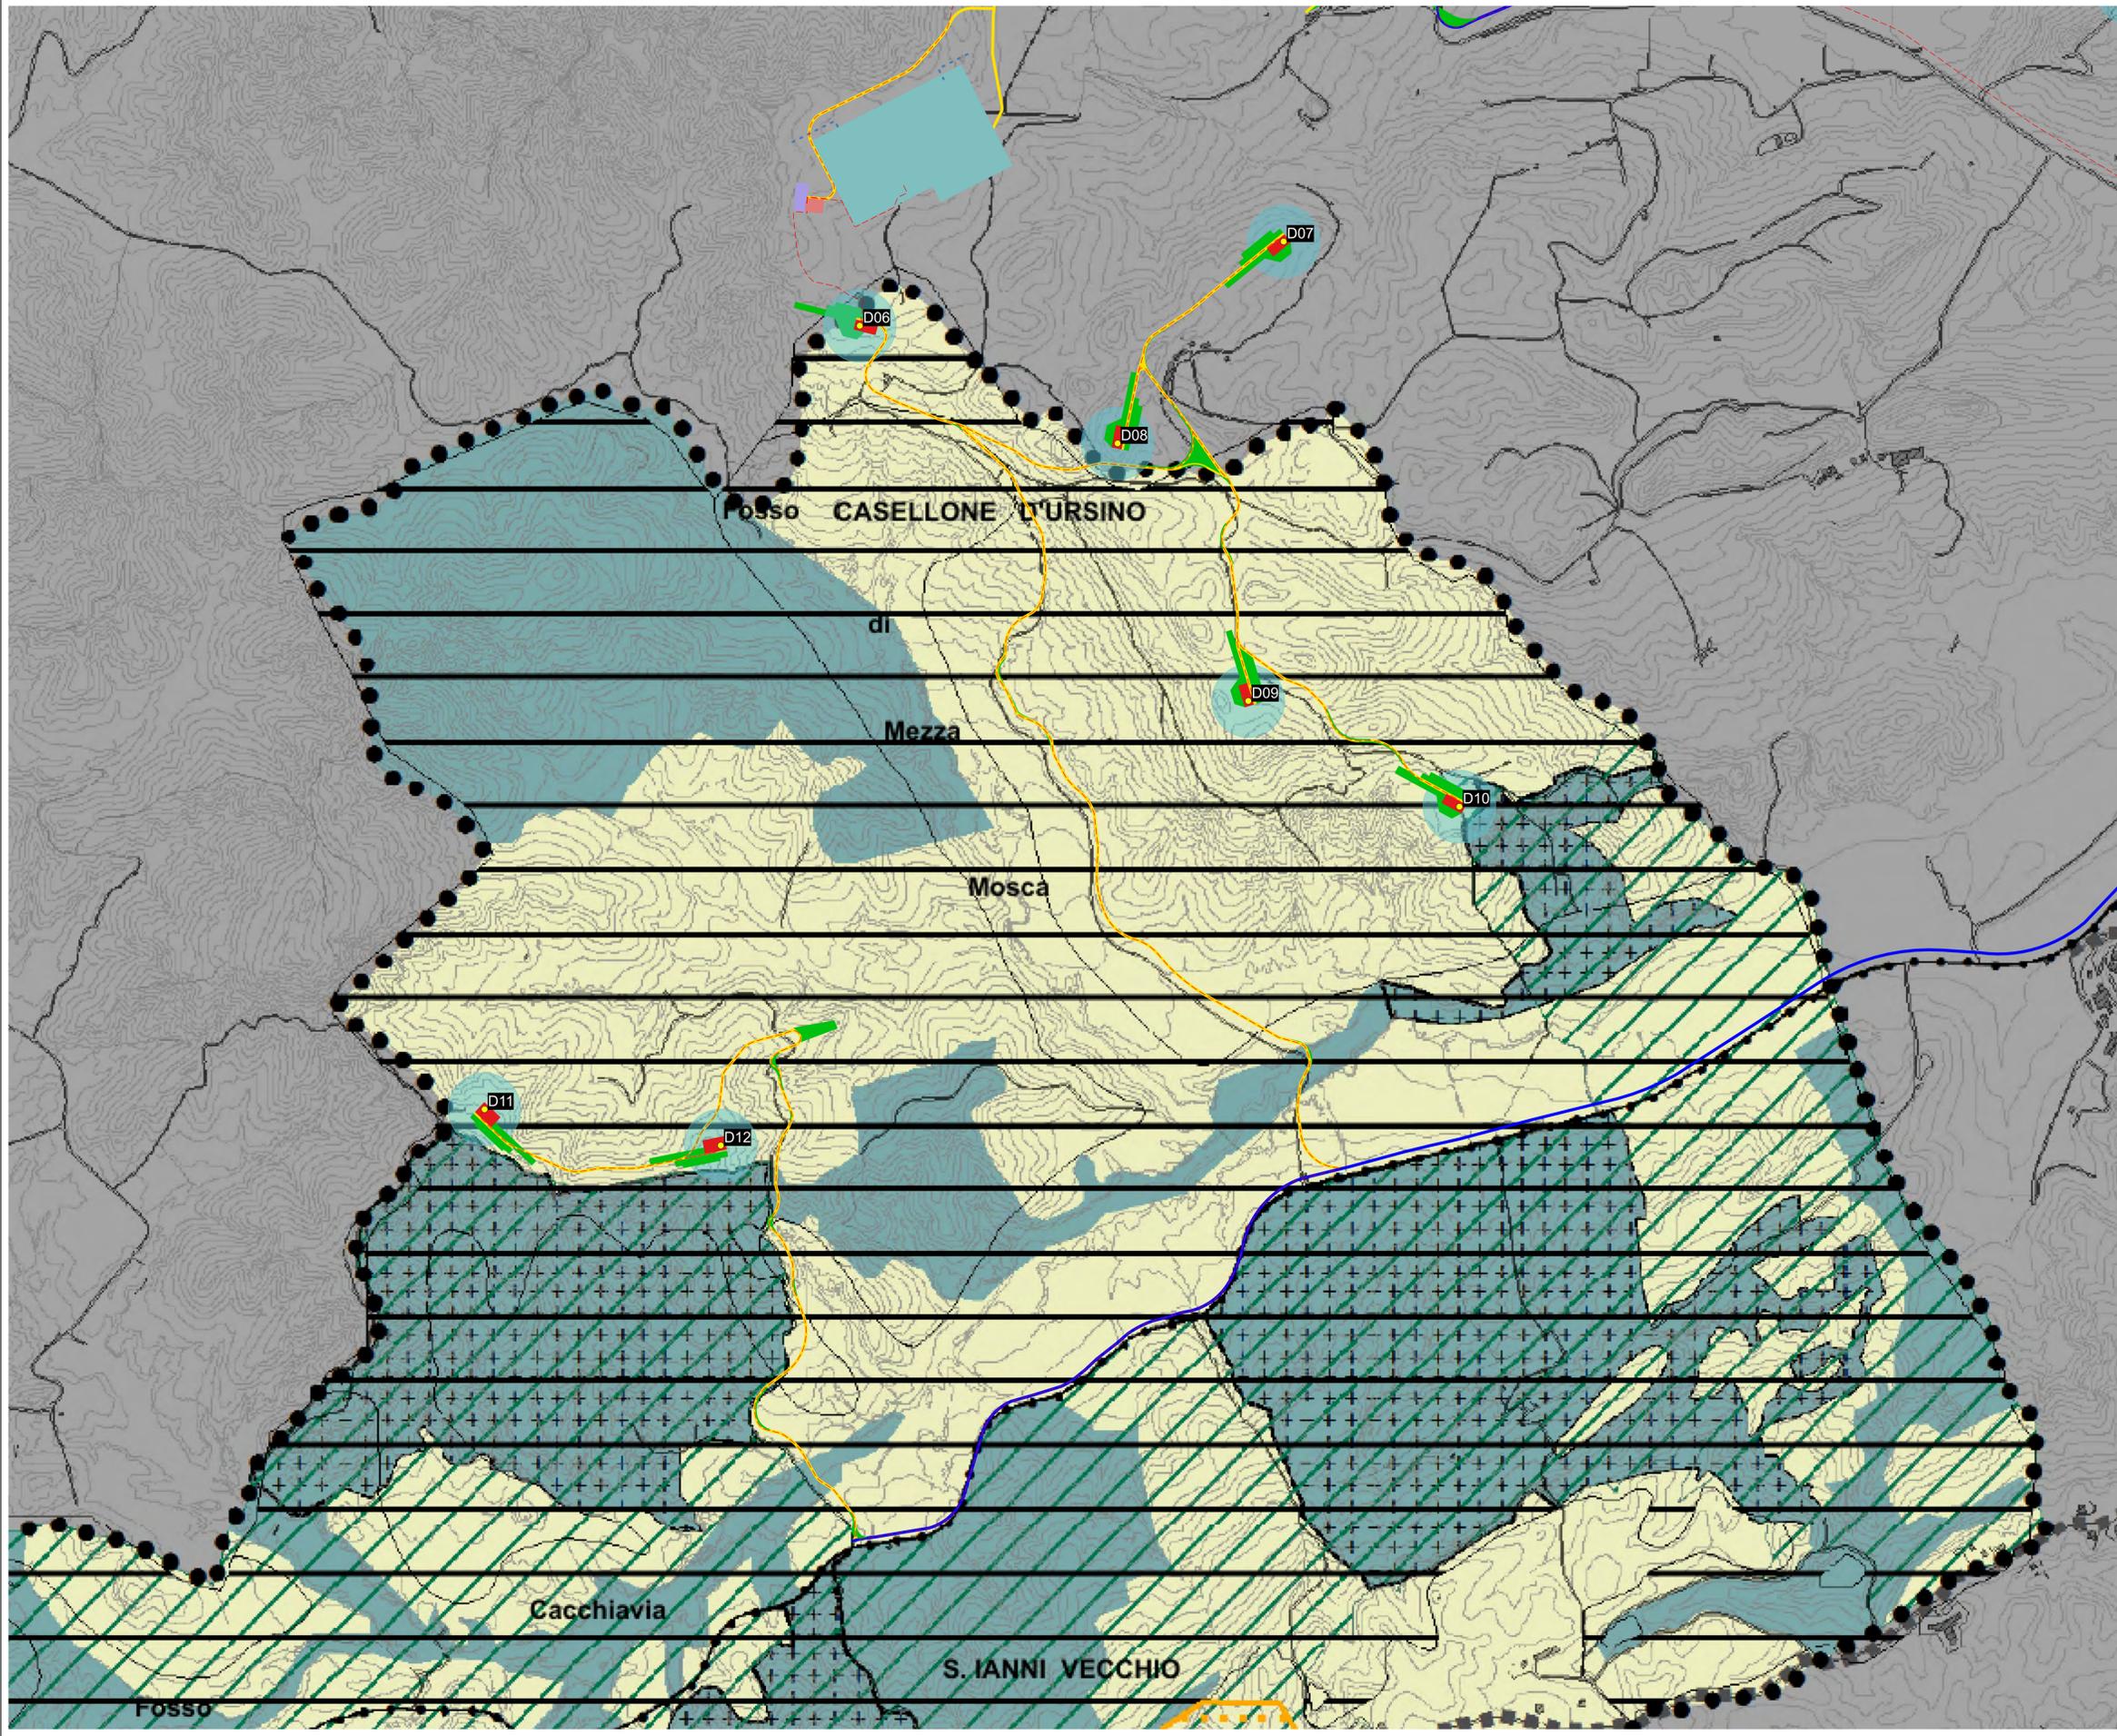

- Legenda:**
- Aerogeneratori
 - Piazzola di esercizio
 - Pista di accesso
 - Area di cantiere
 - Viabilità da adeguare
 - Sorvolo pale
 - SSE
 - BESS
 - Elettrodotto interrato 36 kV
 - Area SE Terna
 - Elettrodotti aerei 380kV SE Terna

- disciplina territori non urbanizzati**
- aree agricole produttive (E1, E2)
 - aree boscate (E4)
 - litorale
 - ambiti soggetti a prescrizioni speciali
 - aree non trasformabili (E5)
 - parco dei calanchi (Timpe di Cutro)
 - aree soggette a usi civici (E6)

- altre indicazioni**
- collegamenti territoriali
 - collegamenti a viabilità territoriale
 - collegamenti interni
 - collegamenti paesaggistici
 - collegamenti eco-turisticivi pedonali
 - collegamenti eco-turisticivi ciclopedonali
 - ferrovia
 - ferrovia - galleria
 - zone edificabili mediante trasferimento di volume esistente

Timbro 	Realizzato da 	Note di revisione				Progetto Parco eolico "San Leone" Scandale, Cutro, Crotona (KR)			Titolo tavola Stralcio dello strumento urbanistico generale Comune di Cutro			
		Proprietario 	Formato A1	Scala 1:7500	Note di revisione 01 20/03/24 Prima revisione AH VDA 02 21/03/23 Prima emissione AH VDA		CODICE PROGETTO PROCEDURA TIP. D.P.C. TAVOLA REVISIONE 2 2 0 4 8 S C N P D T 1 6 0 1					