



- Legenda:**
- Aerogeneratore
 - Fondazione aerogeneratore
 - Piazzola di esercizio
 - Pista di accesso
 - Scarpate opere di esercizio
 - Aree di cantiere
 - Scarpate opere temporanee
 - Viabilità esistente da adeguare
 - Sorvolo pale
 - BESS
 - SSE
 - Elettrodotto interrato 36 kV
 - Area SE Terna
 - Elettrodotti aerei 380kV SE Terna

	Progetto Parco eolico "San Leone" Scandole, Corno, Crotono (KR)				Progetto Pianimetria su mappa catastale (1 di 7)
	Data: 21/02/24 Rev: 01	Descrizione: Pista di accesso	Appr: AH	Appr: VCA	
Scale: 1:2000		Foglio: 48		Foglio: 48	
2 2 0 4 8 S C N P D T I 8 0 1					


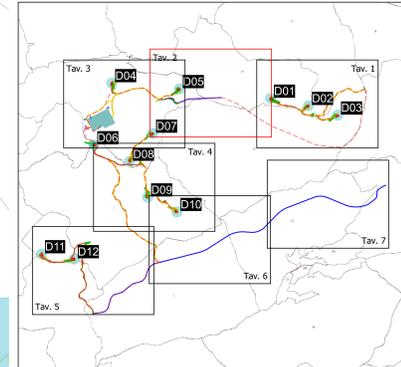


- Legenda:**
- Aerogeneratore
 - Fondazione aerogeneratore
 - Piazzola di esercizio
 - Scarpate opere di esercizio
 - Aree di cantiere
 - Scarpate opere temporanee
 - Viabilità esistente da adeguare
 - Sorvolo pale
 - BESS
 - SSE
 - Elettrodotto interrato 36 kV
 - Area SE Tema
 - - - Elettrodotti aerei 380kV SE Tema

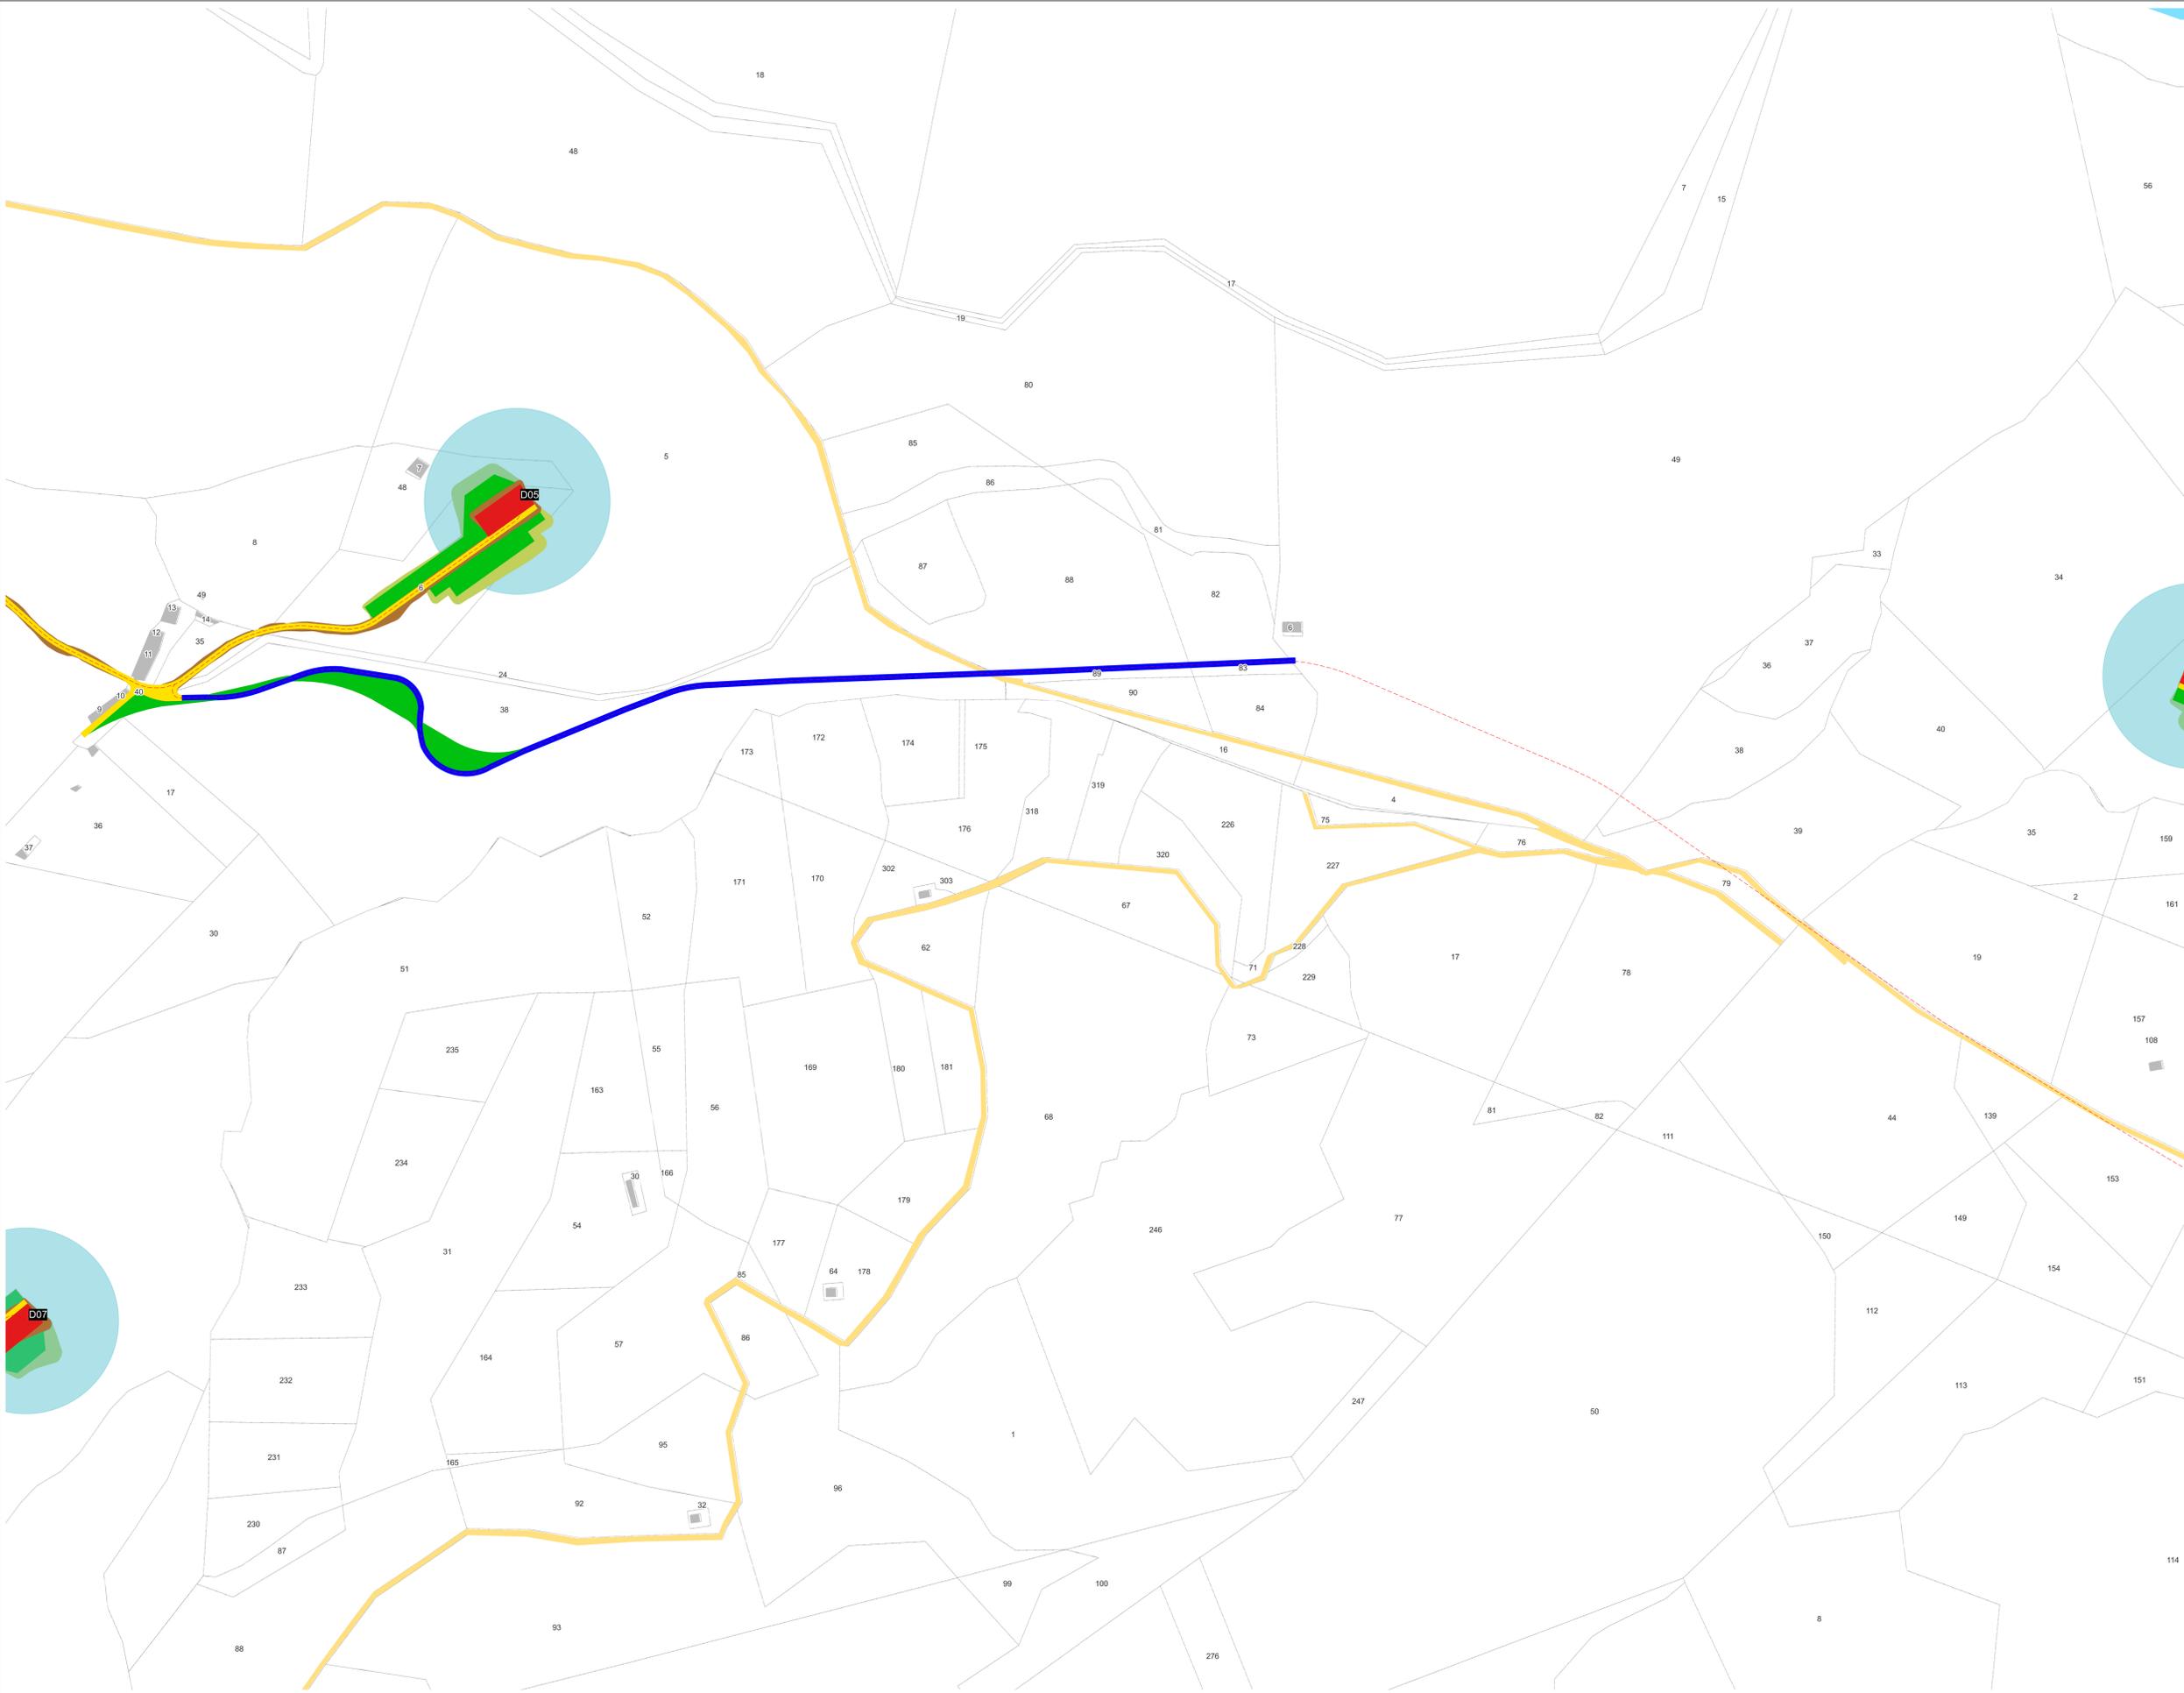



						Base di calcolo: 01 20/02/24 Piana ordinaria AN VCA 02 21/03/23 Piana ordinaria AN VCA		Progetto: Parco eolico "San Leone" Scandole, Corno, Crotono (KR)		Foglio n. 2 Foglio n. 48 Foglio n. 1.200	
Firmatario: 		Firmatario: 		Firmatario: 		Firmatario: 		Firmatario: 		Firmatario: 	
Data: 21/03/23		Descrizione: Piana ordinaria		Previsione: AN		Appa: VCA		Foglio n. 2		Foglio n. 48	

2 2 0 4 8 S C N P D T I 8 0 1

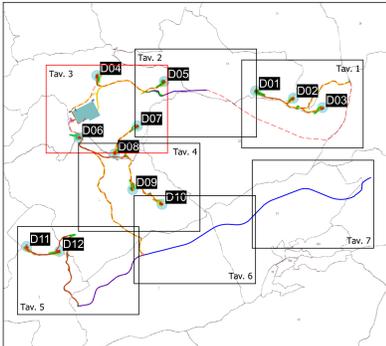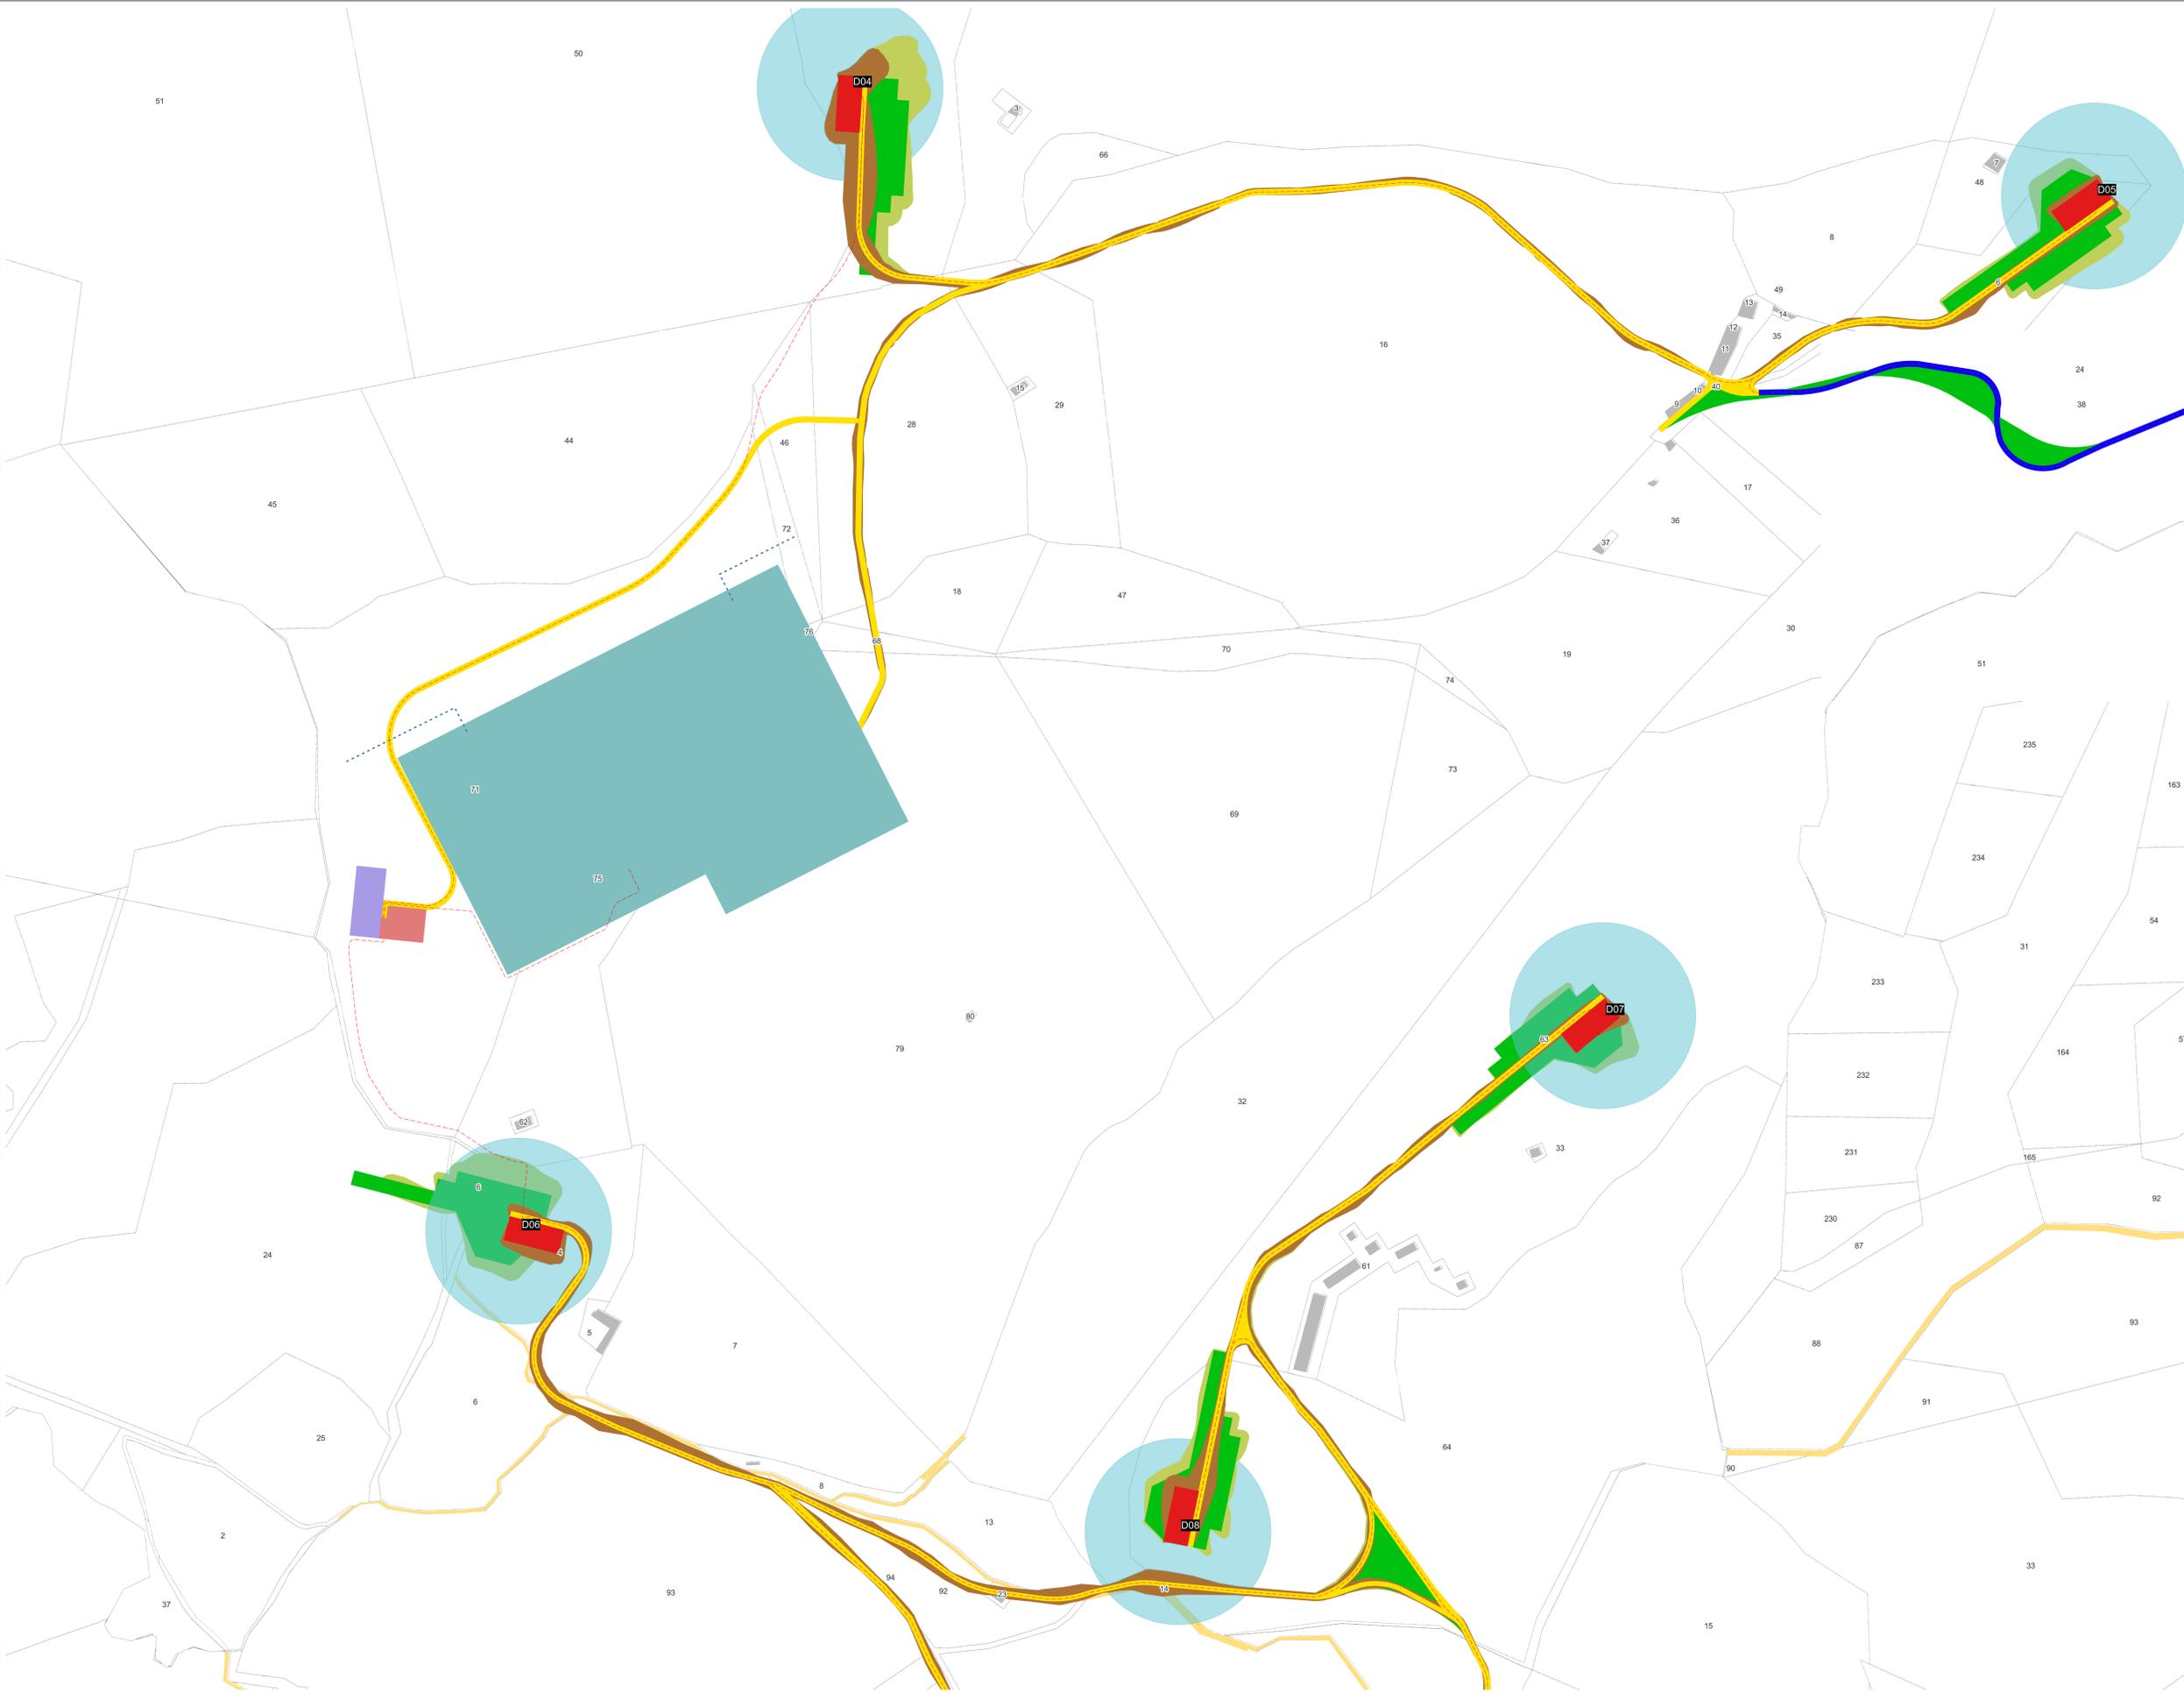

- Legenda:**
- Aerogeneratore
 - Fondazione aerogeneratore
 - Piazzola di esercizio
 - Pista di accesso
 - Scarpate opere di esercizio
 - Aree di cantiere
 - Scarpate opere temporanee
 - Viabilità esistente da adeguare
 - Sorvolo pale
 - BESS
 - SSE
 - Elettrodotto interrato 36 kV
 - Area SE Terna
 - Elettrodotti aerei 380kV SE Terna



		Data di emissione:				Progetto: Parco eolico "San Leone" Scandole, Corno, Crotona (KR)	Foglio n. 1/2008
		01	20/02/24	Prima revisione	AV		
		Data:				Foglio n. 2/2008	Foglio n. 3/2008
		02	21/02/23	Prima emissione	AH		
		REV	DATA	DESCRIZIONE	PREP	APPR	2 2 0 4 8 S C N P D T I 8 0 1

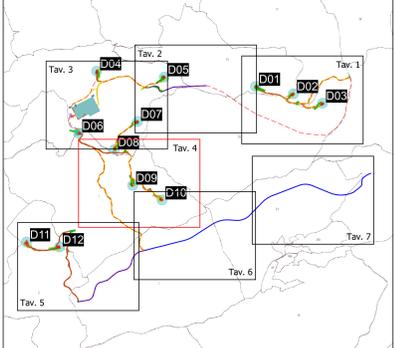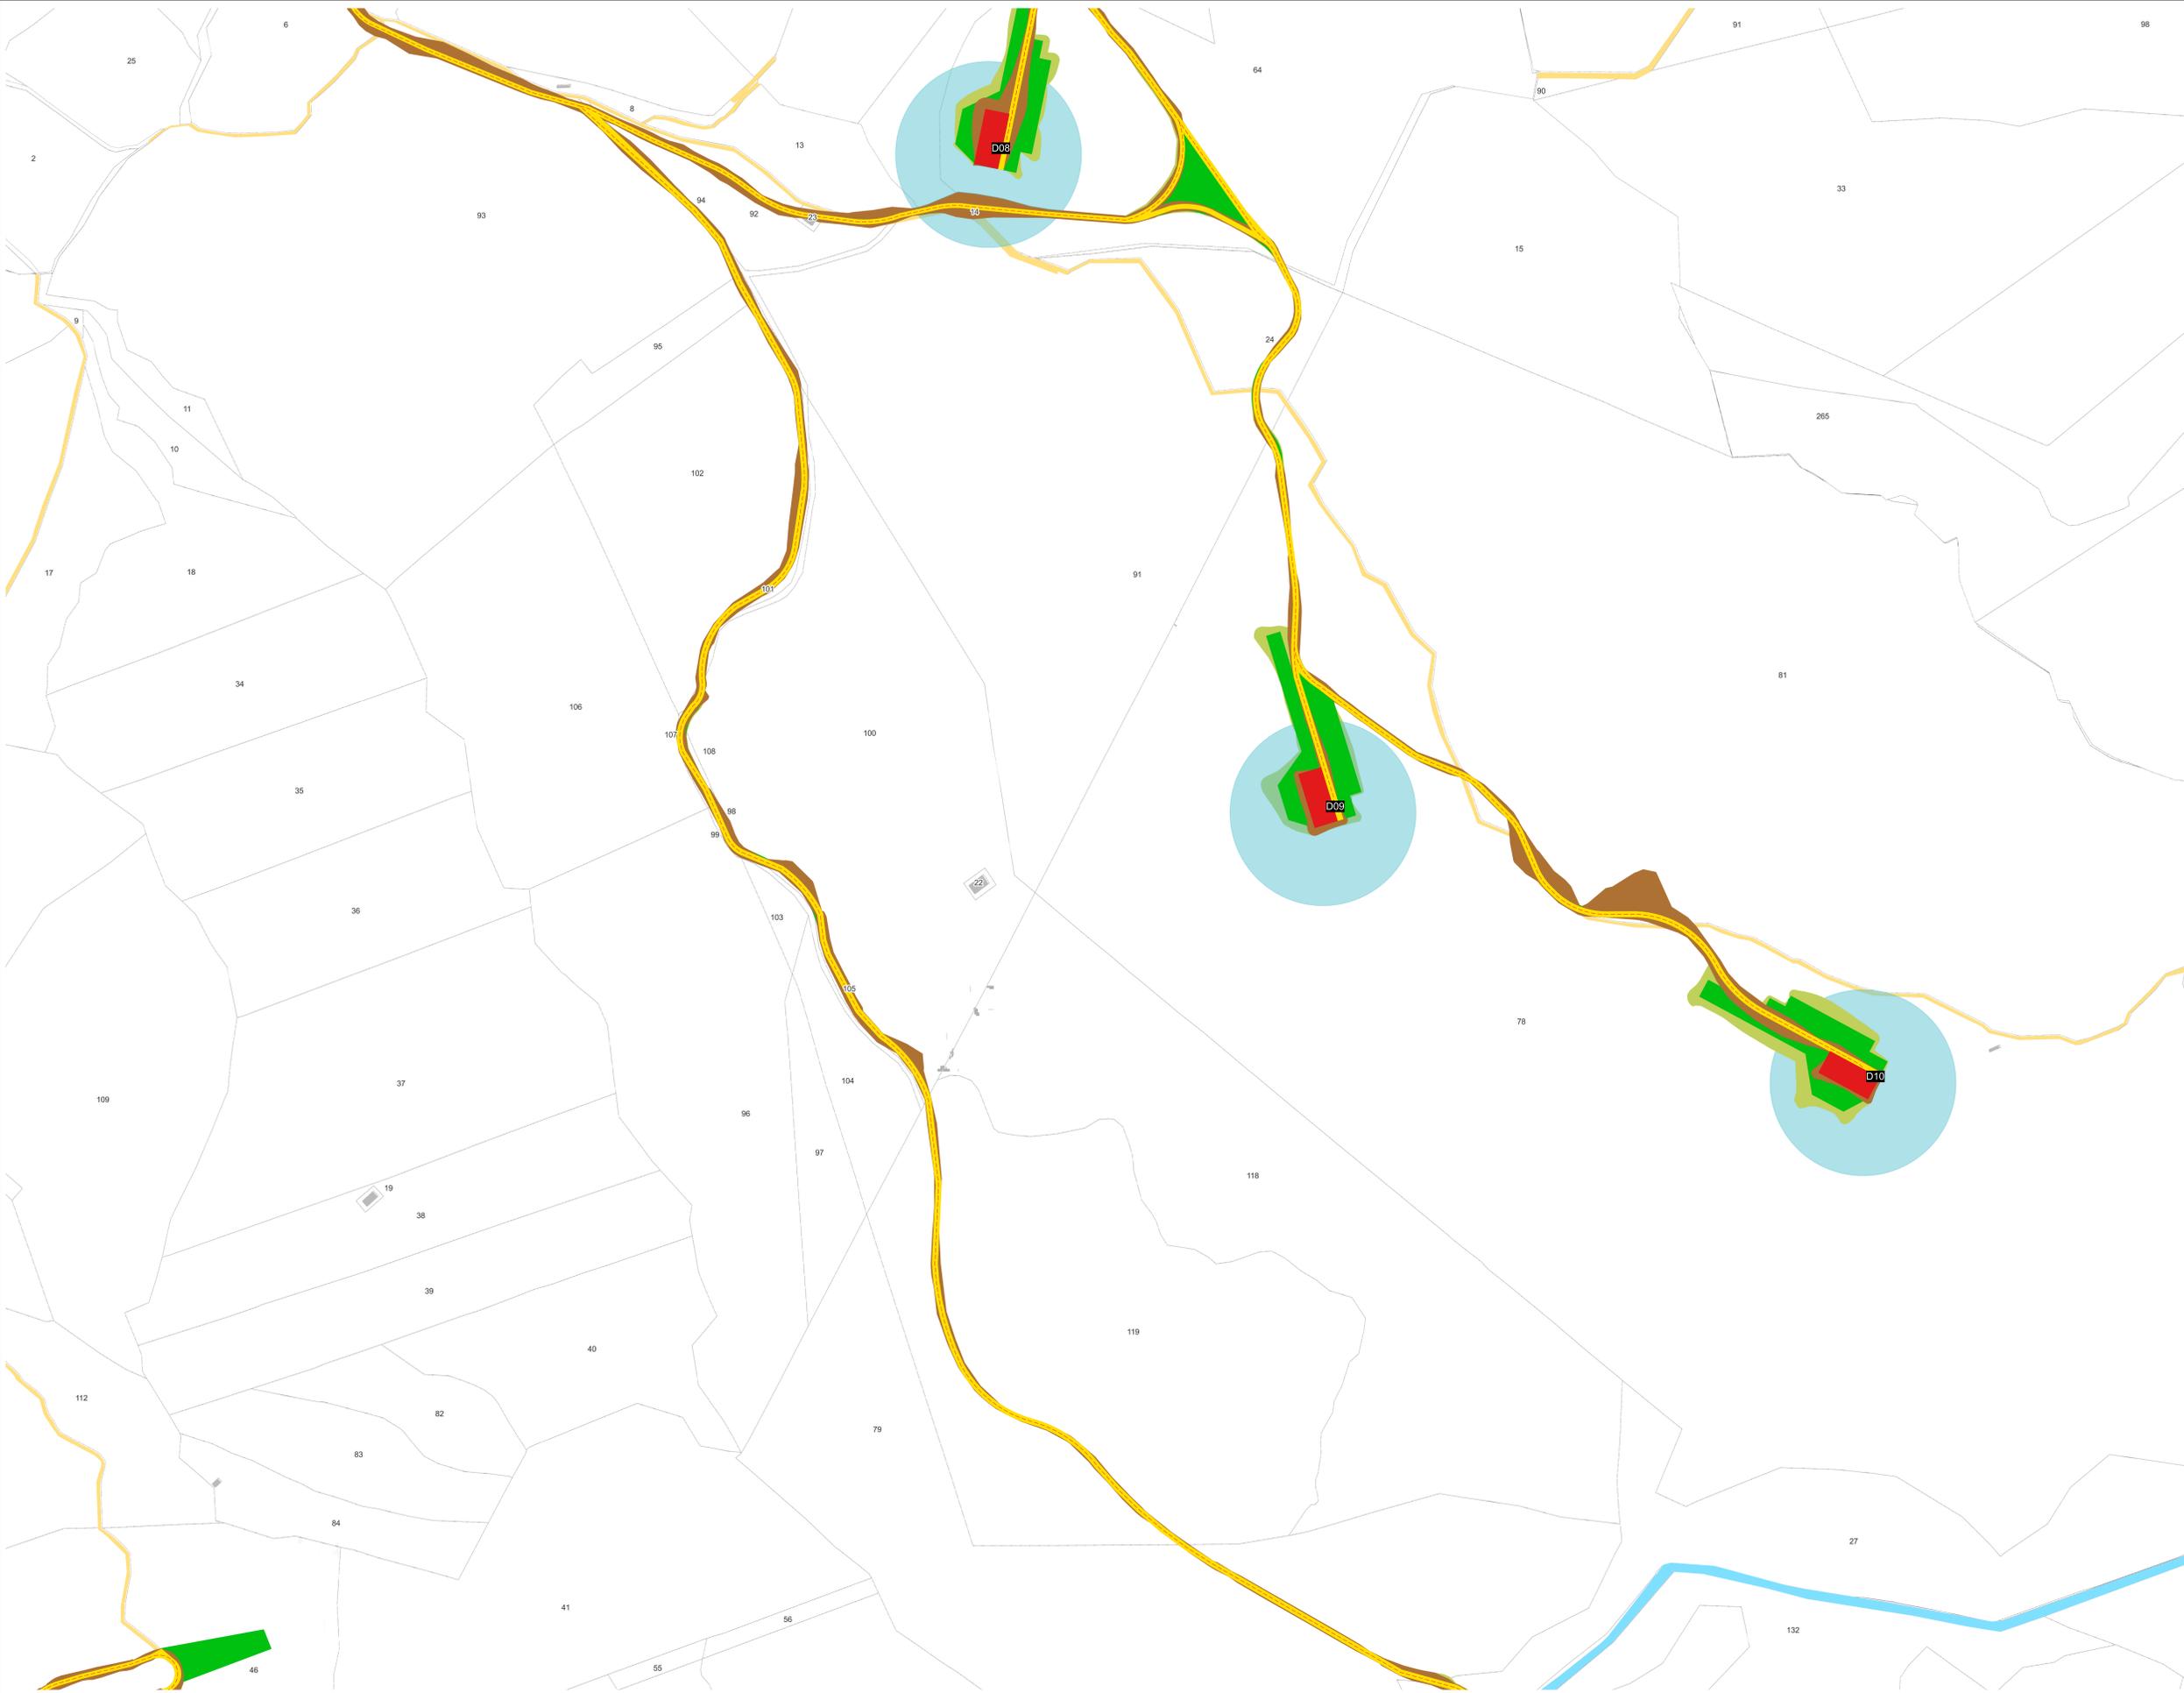

- Legenda:**
- Aerogeneratore
 - Fondazione aerogeneratore
 - Piazzola di esercizio
 - Pista di accesso
 - Scarpate opere di esercizio
 - Aree di cantiere
 - Scarpate opere temporanee
 - Viabilità esistente da adeguare
 - Sorvolo pale
 - BESS
 - SSE
 - Elettrodotto interrato 36 kV
 - Area SE Terna
 - Elettrodotti aerei 380kV SE Terna



		Base di calcolo				Progetto				Piano di calcolo			
		01	20/02/24	Pilaie esecuzioni	AH	VCA	Parco eolico "San Leone" Scariole, Caltanissetta (KR)	Foglio No.	01	Foglio	1/2000	Planimetria su mappa catastale (4 di 7)	
02	21/02/23	Pilaie emissione	AH	VCA	Foglio No.	02	Foglio	1/2000	2 2 0 4 8 S C N P D T 1 8 0 1				
REV	DATA	DESCRIZIONE	PREP	APPR									

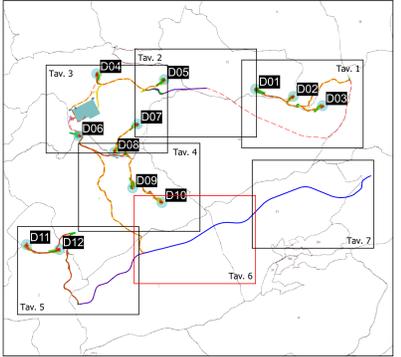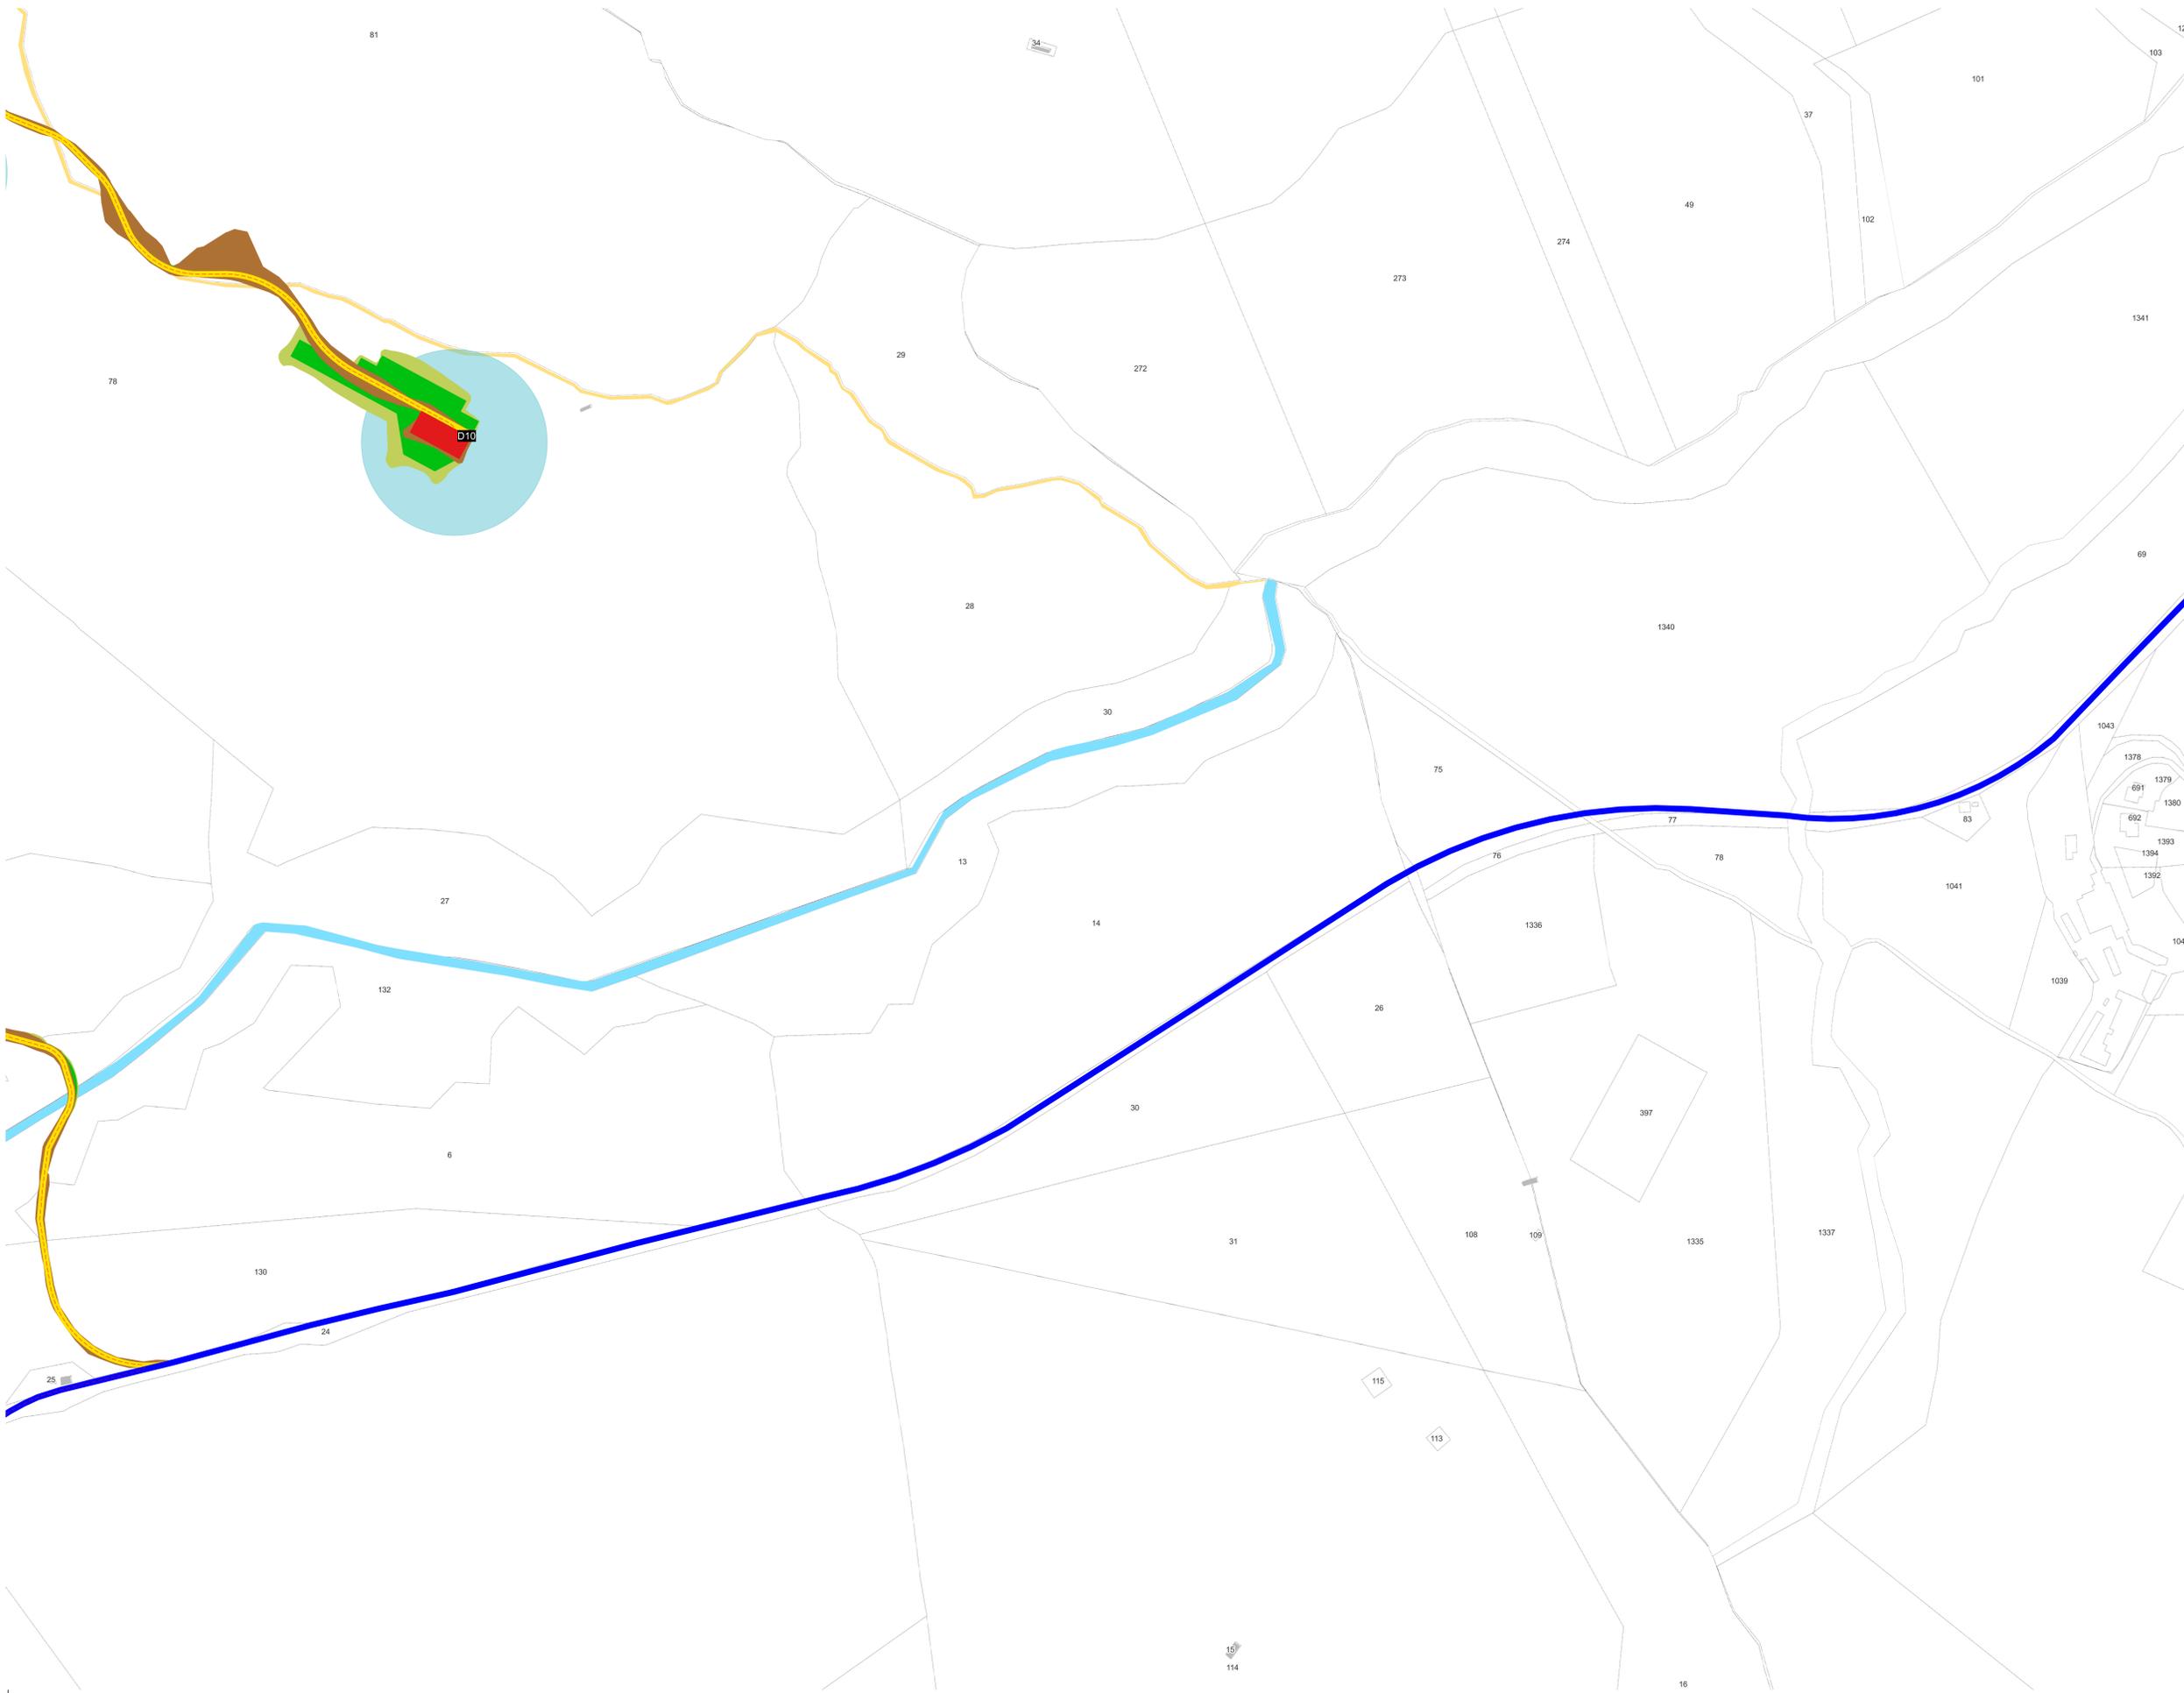

- Legenda:**
- Aerogeneratore
 - Fondazione aerogeneratore
 - Piazzola di esercizio
 - Pista di accesso
 - Scarpate opere di esercizio
 - Aree di cantiere
 - Scarpate opere temporanee
 - Viabilità esistente da adeguare
 - Sorvolo pale
 - BESS
 - SSE
 - Elettrodotto interrato 36 kV
 - Area SE Terna
 - Elettrodotti aerei 380kV SE Terna

	Info di emissione				Progetto				Stato lavori			
	01	20/03/24	Prima redazione	Aut.	VDA	Parco eolico "San Leone" Scandiano, Castro, Crotone (AR)				Planimetria su mappa catastale (6/8 7)		
00	20/03/23	Prima emissione	Aut.	VDA	220kV SEV progetto tavolo GIS app.				Foglio: AR 12908			
REV	DATA	DESCRIZIONE	PREP	APPV					2 2 0 4 8 S C N P D T 1 8 0 1			

