



ANTE OPERAM

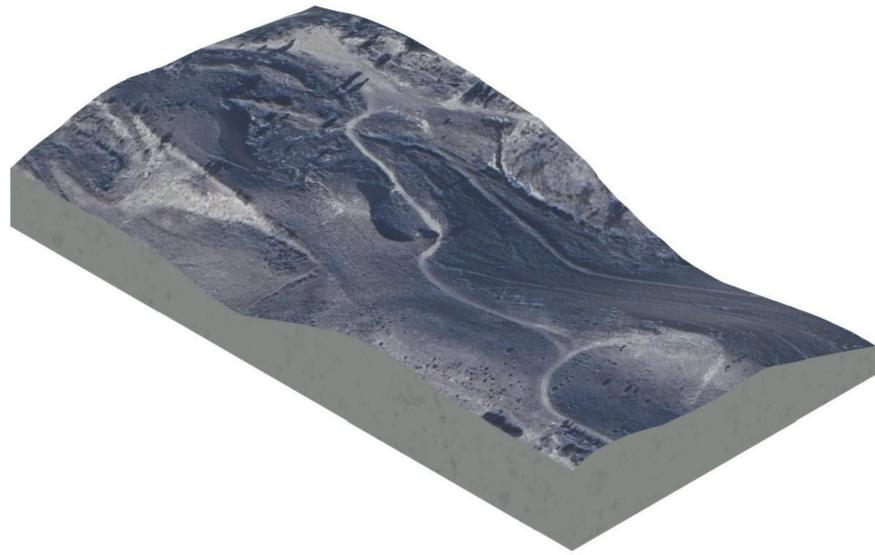


FASE DI CANTIERE

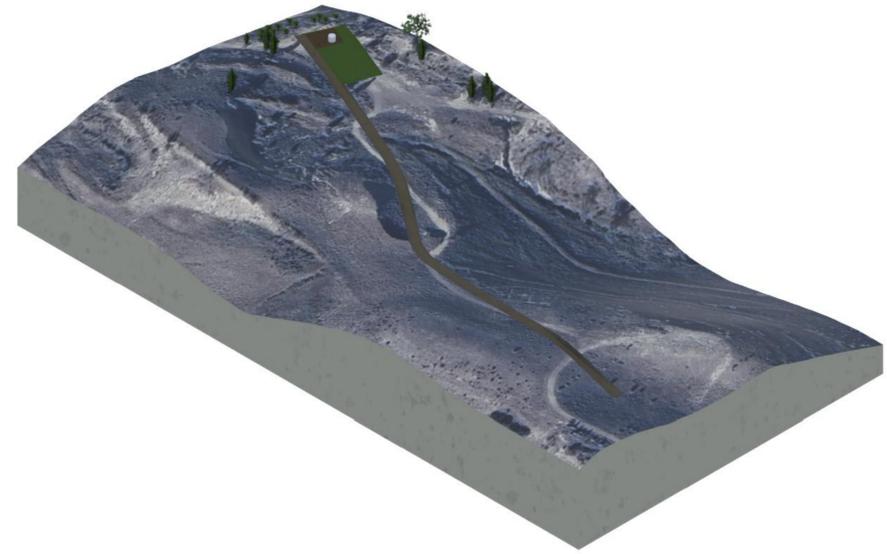

PLANIMETRIA

Scala 1:500

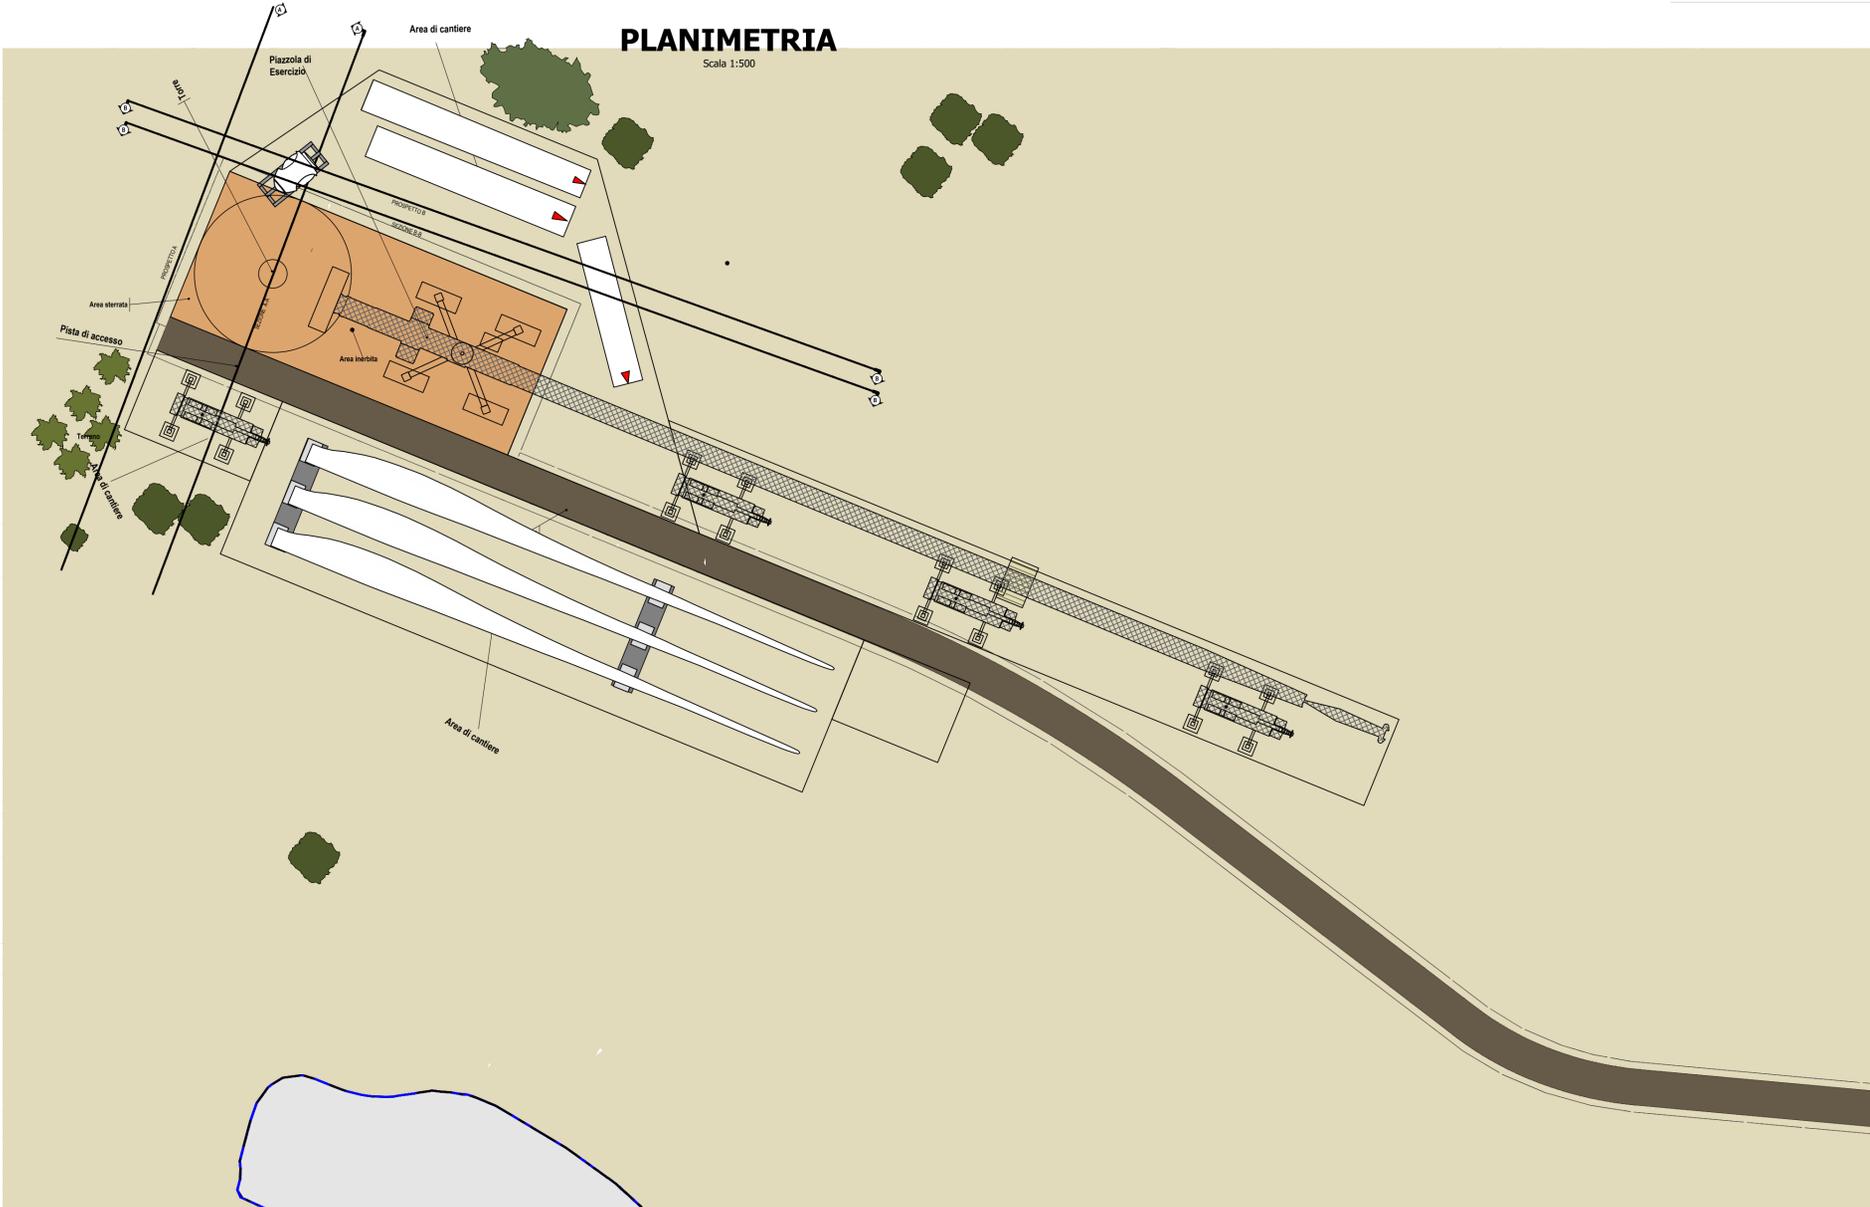

Renantis
 Via Meravigli 5/1
 20126 Milano

Note di revisione		PROGETTO	TITOLO TAVOLA	
00	08/05/24	Prima emissione	Parco eolico "San Leone" Scandale, Cutro, Crotone (KR)	
REV	DATA	DESCRIZIONE	PROGRESSIVO	PROGETTO
			22048	SCNPD
				5000

NOME FILE	FORMATO	SCALA
nome file sorgente.dwg	A1	1:500

PROGRESSIVO	PROGETTO	PROCESSIONE	TAVOLA	REVISIONE
22048	SCNPD			5000