



**PROSPETTO A**  
Scala 1:200

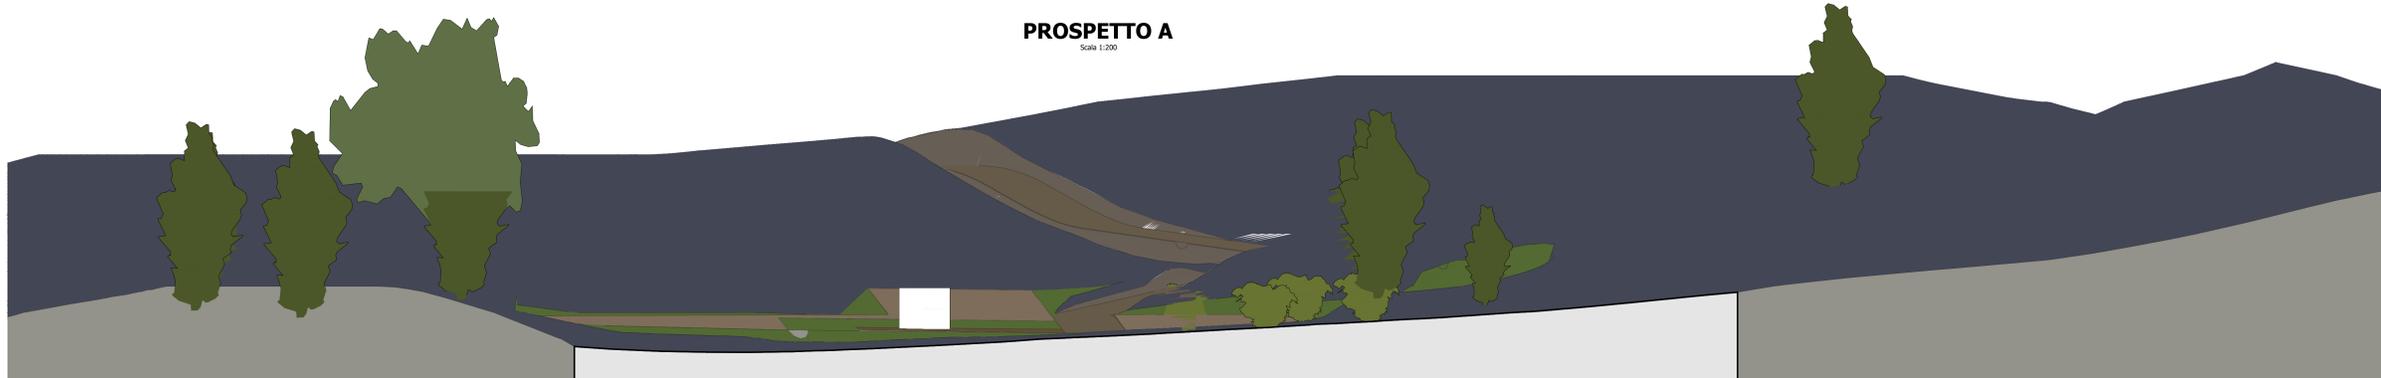



**SEZIONE A-A**  
Scala 1:200



**PROSPETTO B**  
Scala 1:200

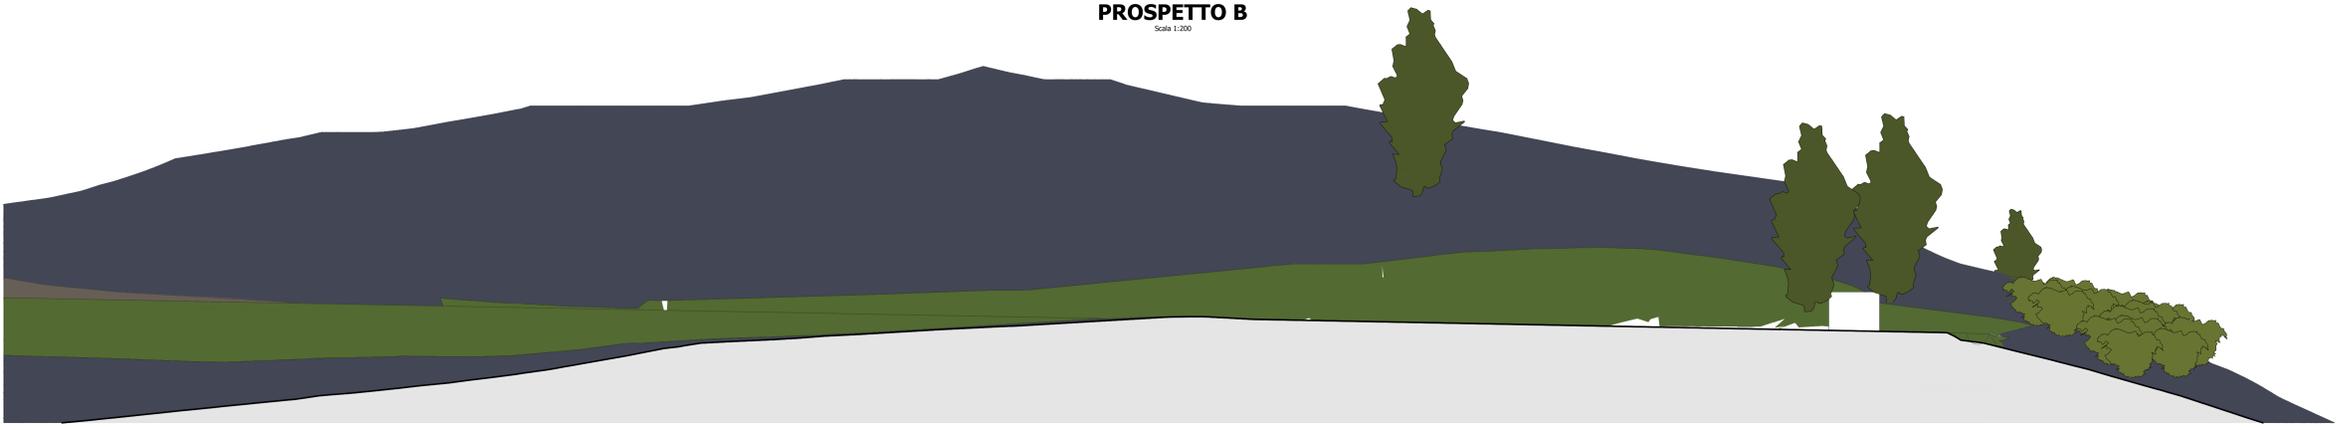

**SEZIONE B-B**  
Scala 1:200

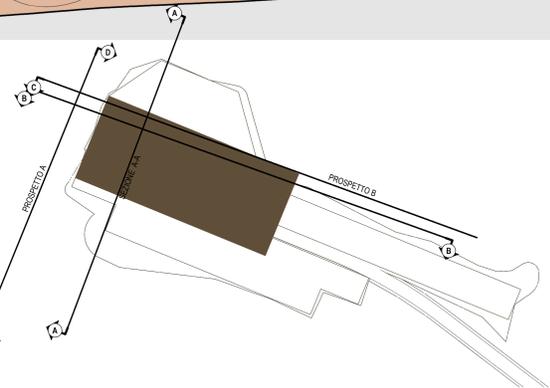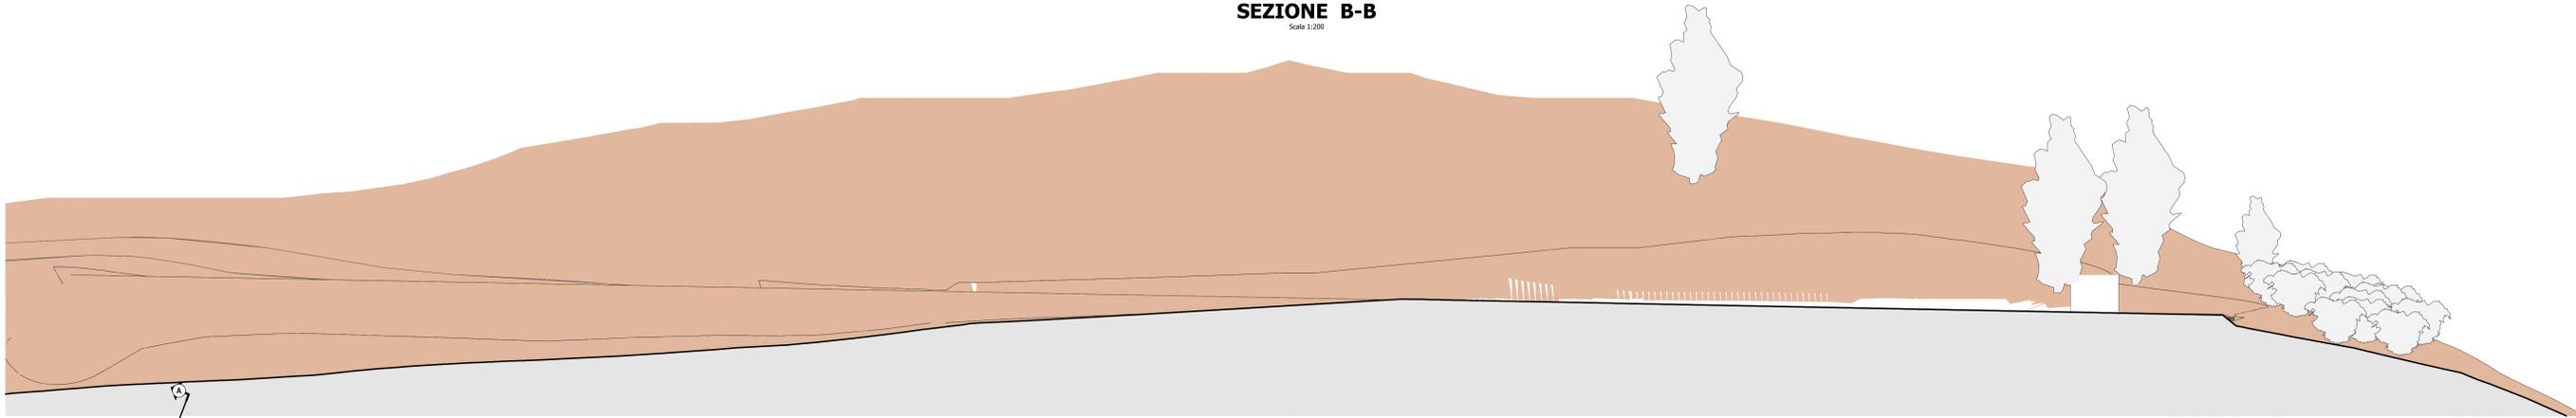

	Nota di redazione Data: 08/05/24 Autore: [ ] Disegnato: [ ] Verificato: [ ]		PROGETTO Parco eolico "San Leone" Scandale, Cutro, Crotone (KR)		TITOLO TAVOLA Prospetti e Sezioni Aerogeneratore D01	
	PROPRIETARIO nome file sorgente.dwg	DATA 08/05/24	DESCRIZIONE Prima emissione	APPR. [ ]	VDA [ ]	SCALA AD 1:200