


ASSONOMETRIA


Scala 1:1000

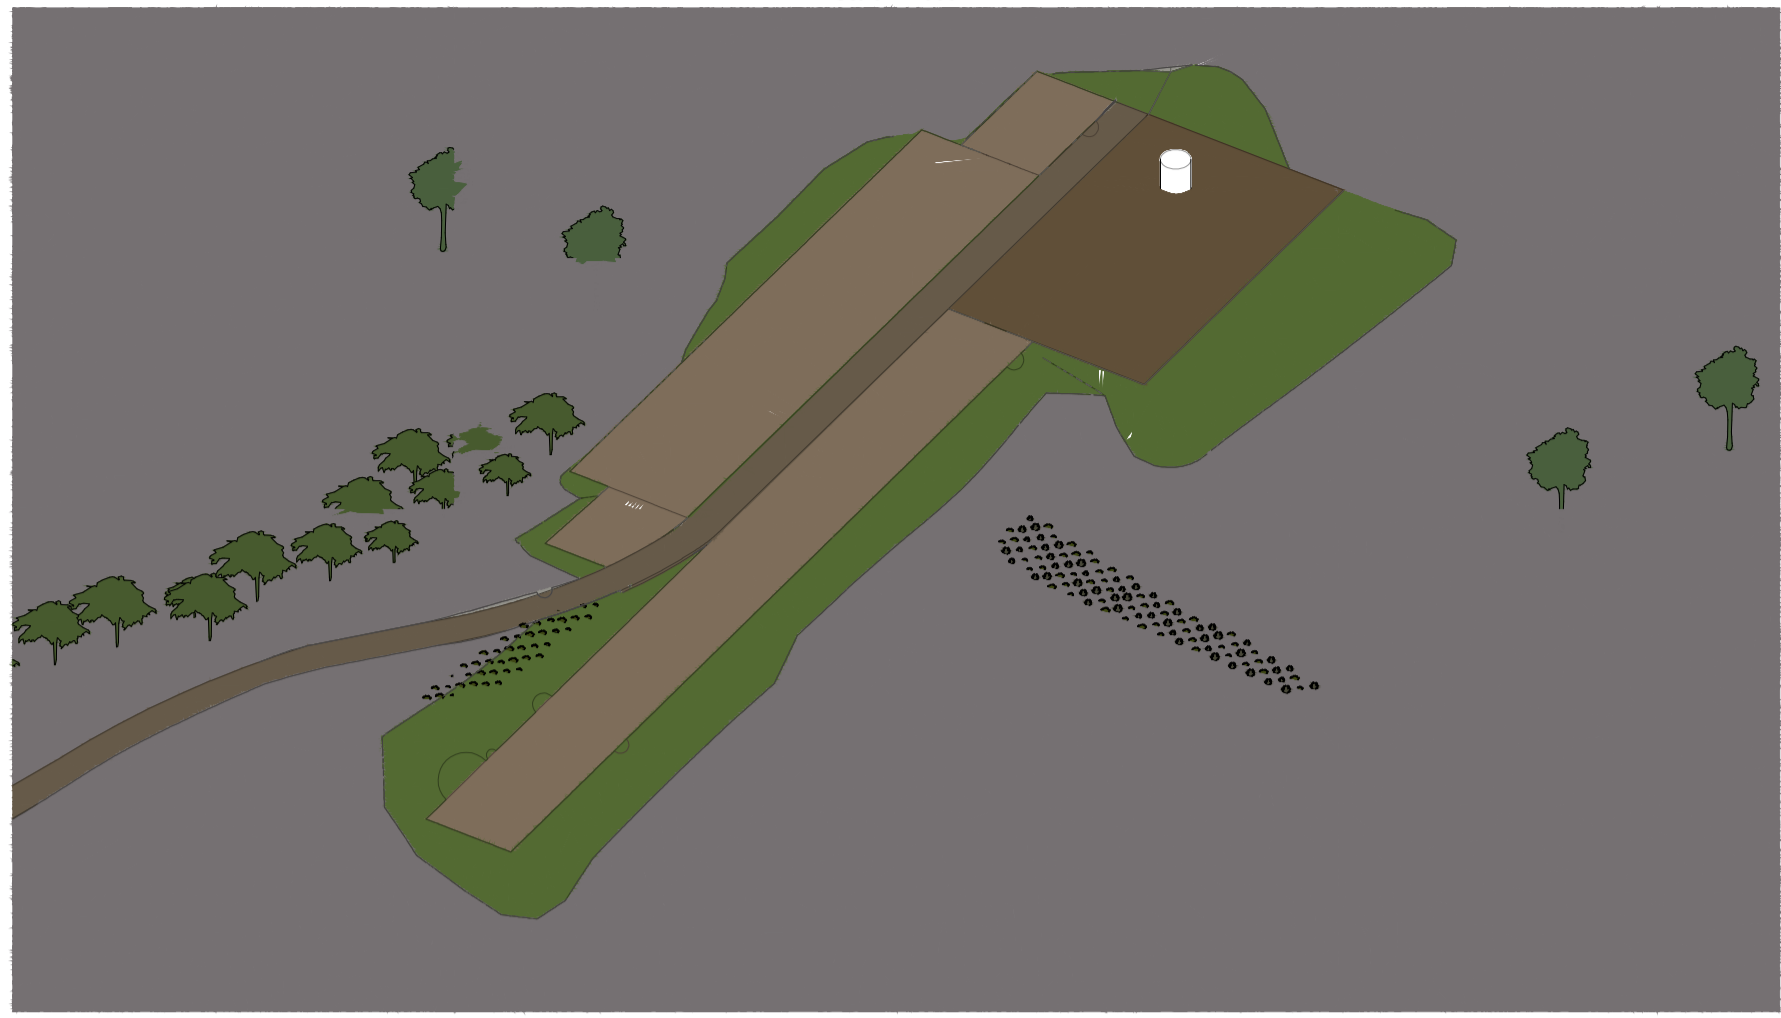

ANTE OPERAM




FASE DI CANTIERE

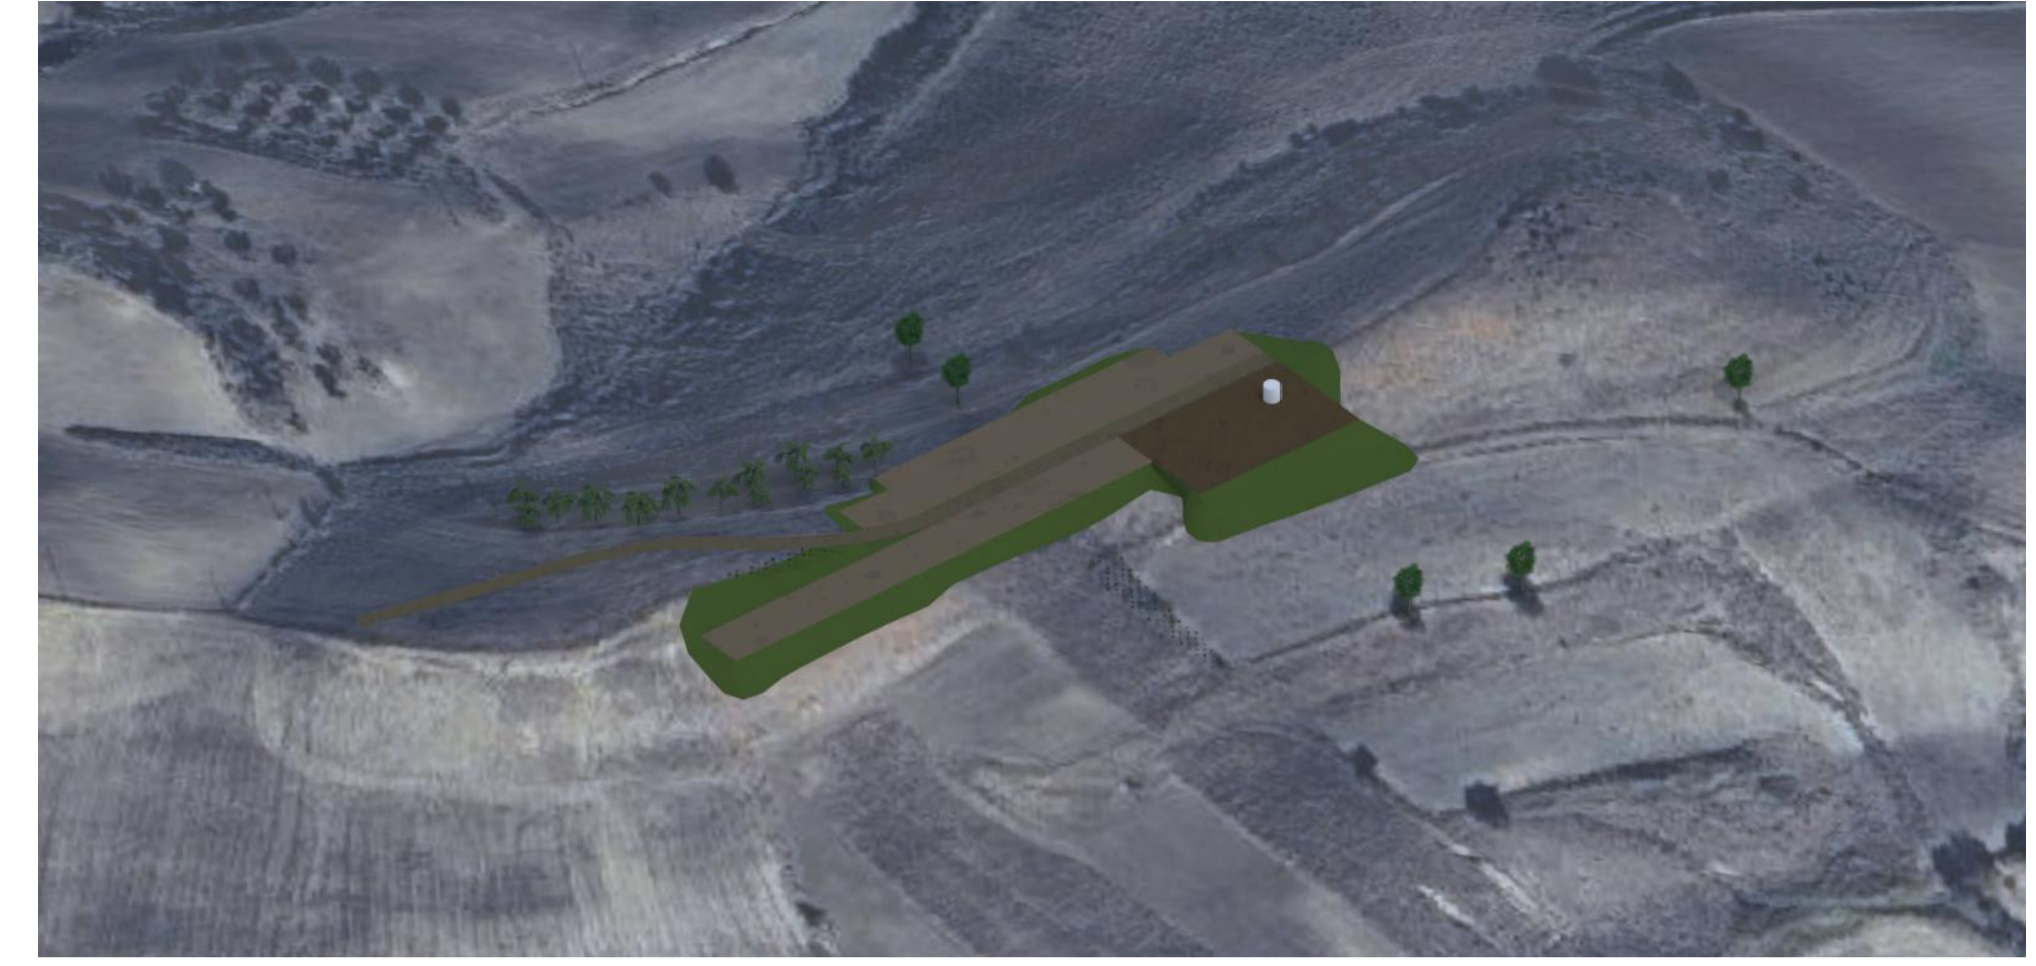

PLANIMETRIA

Scala 1:500

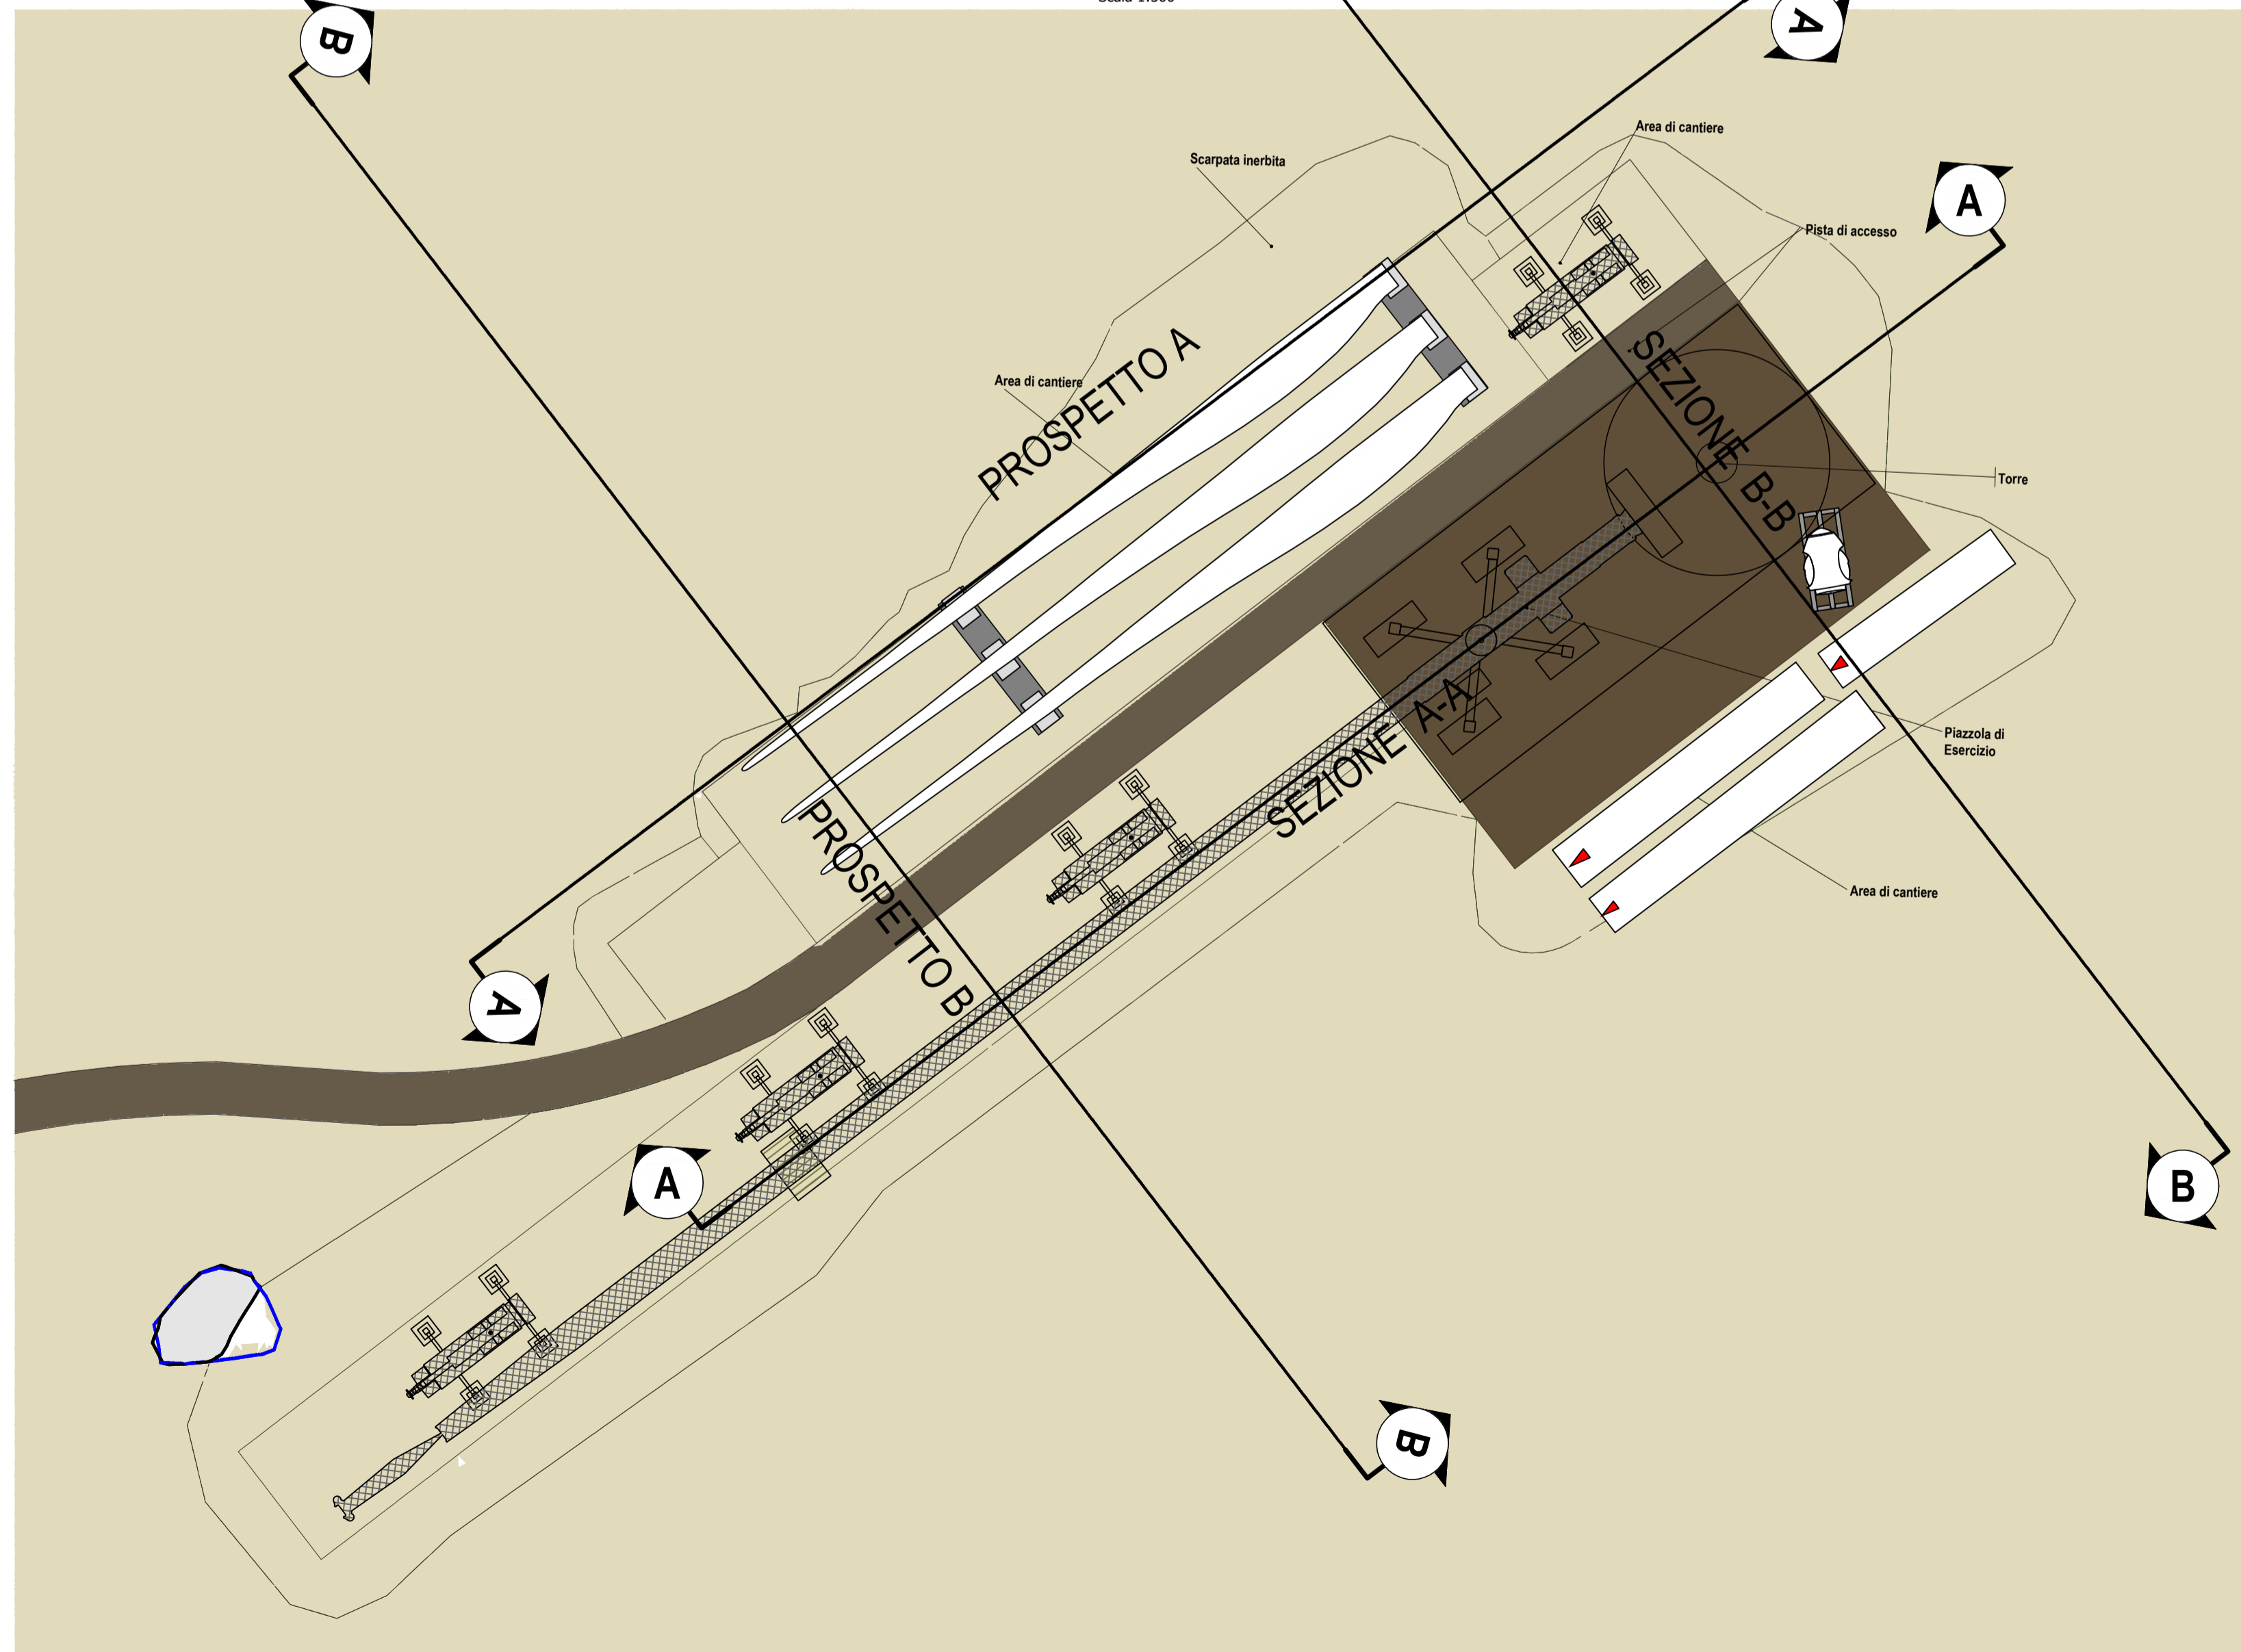

		Note di revisione				PROGETTO Parco eolico "San Leone" Scandale, Cutro, Crotone (KR)	TITOLO TAVOLA Planimetria Aerogeneratore D03			
		NOME FILE nome file sorgente.dwg	FORMATO A1	SCALA 1:200	COLORE PROGRESSIVO PROGETTO PROCEDURA TAVOLA REVISIONE 22048SCNPDT5400					
PROPRIETARIO Renantis	DATA 08/05/24	DESCRIZIONE Prima emissione	PREP AH	APPR VDA	NOTE					