




PROSPETTO A
Scala 1:200

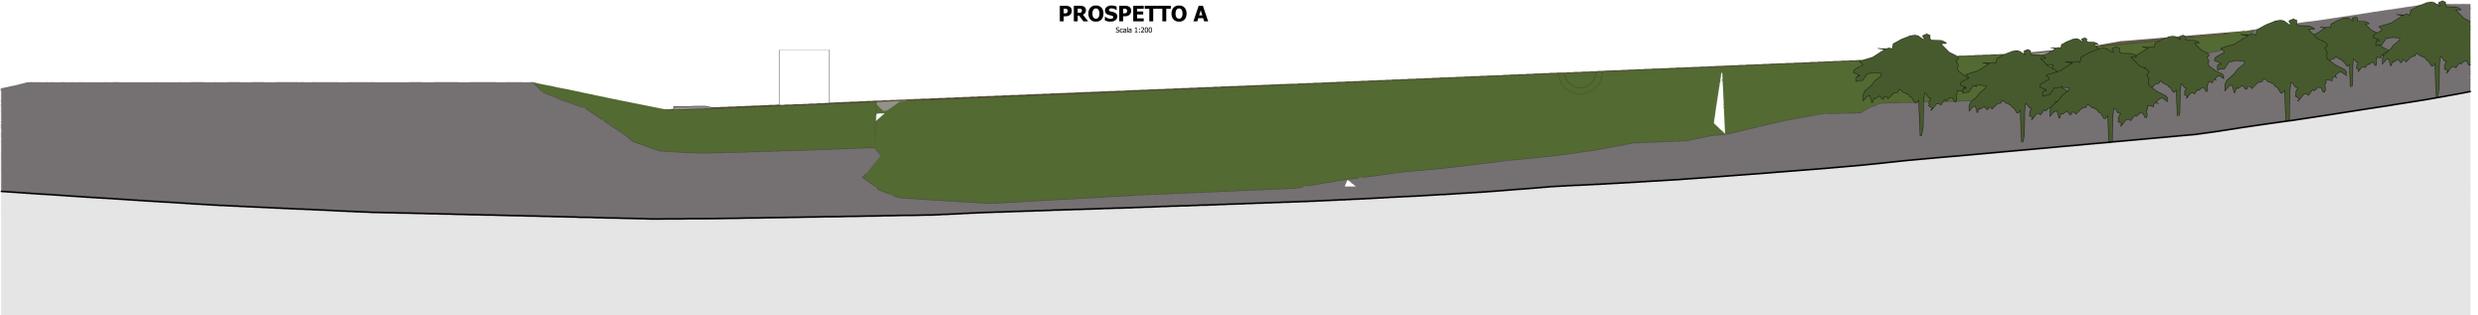


PROSPETTO B
Scala 1:200

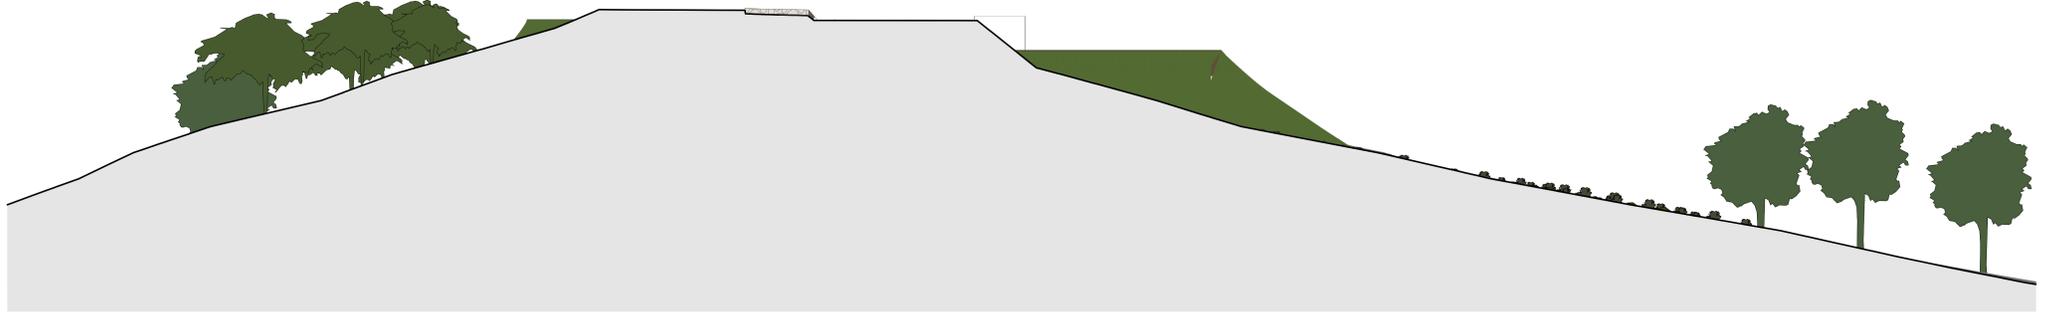


SEZIONE B-B
Scala 1:200

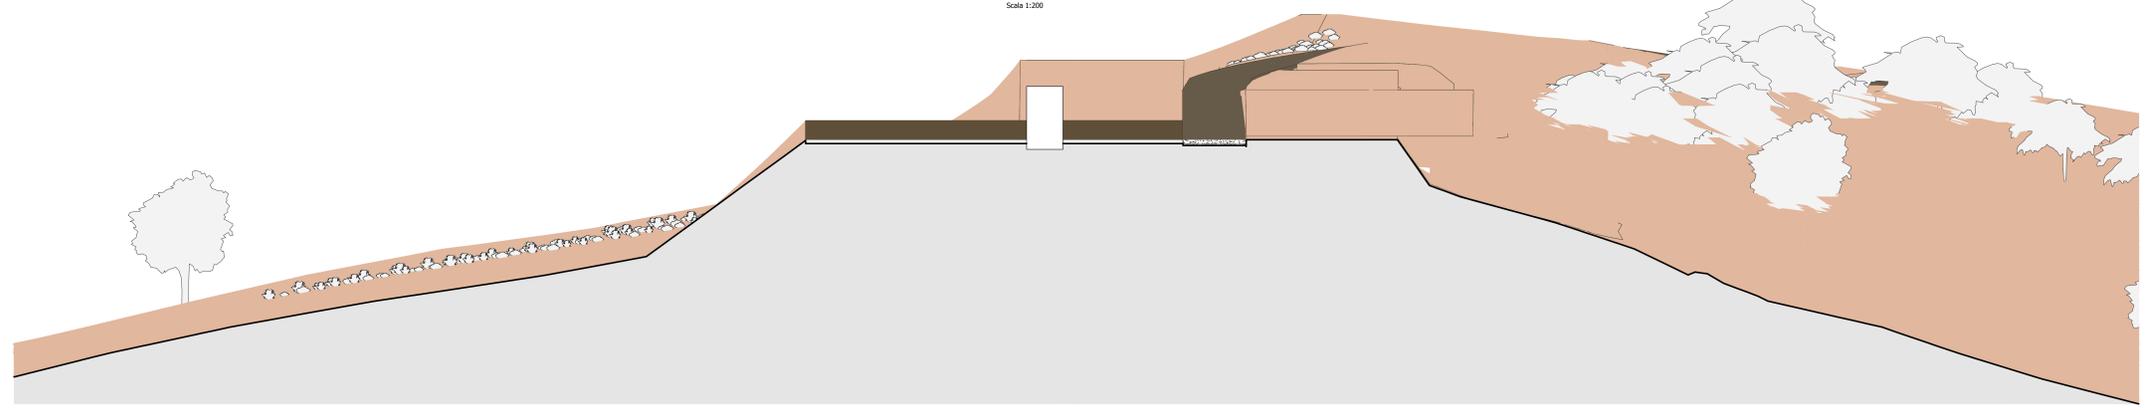

SEZIONE A-A
Scala 1:200

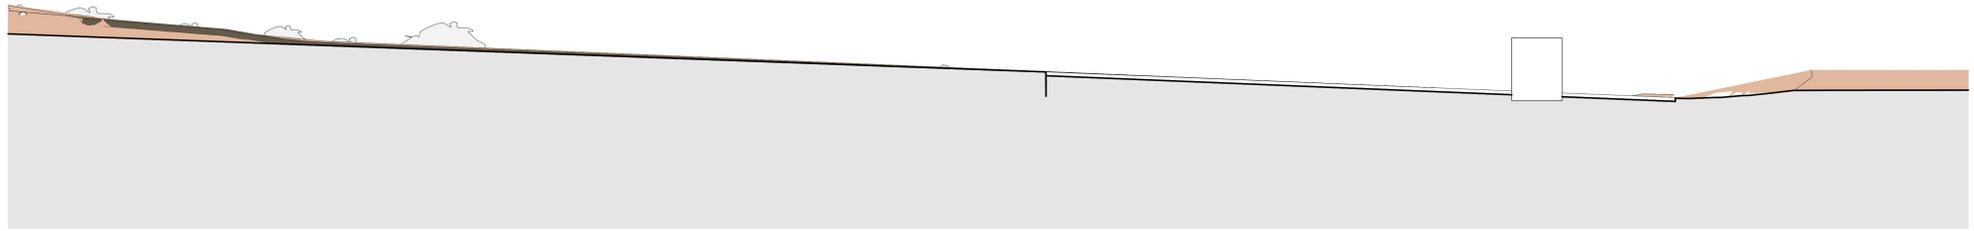

PIANTA
Scala 1:1000

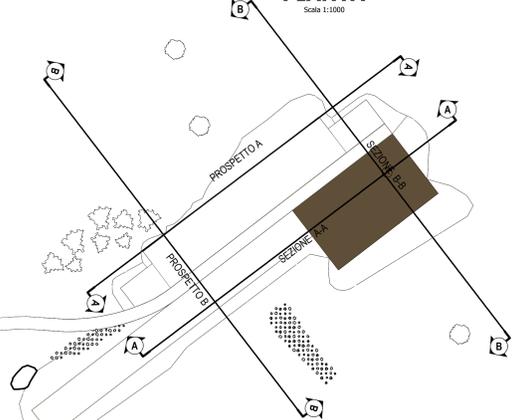

		Nota di revisione				PROGETTO Parco eolico "San Leone" Scandale, Crotone (KR)	TITOLO TAVOLA Prospetti e Sezioni Aerogeneratore D03
		PROPRIETARIO nome file sorgente.dwg	EMESSO AD	SCALA 1:200	DATA 08/05/24		
NOTE		REV.	DATA	DESCRIZIONE	PREP.	APPR.	220485CNPDT5500