


ANTE OPERAM




FASE DI CANTIERE

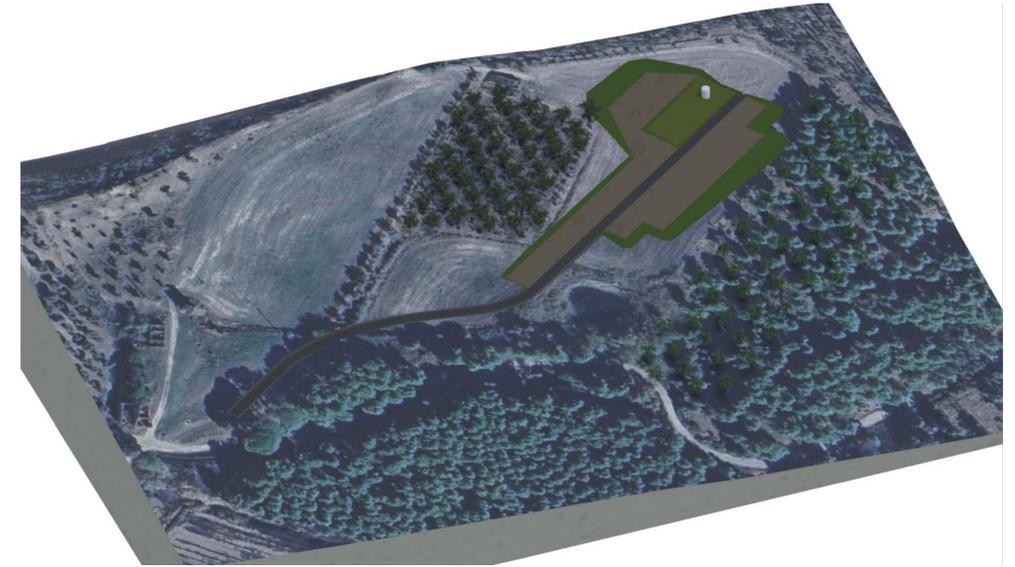

PLANIMETRIA

Scala 1:500

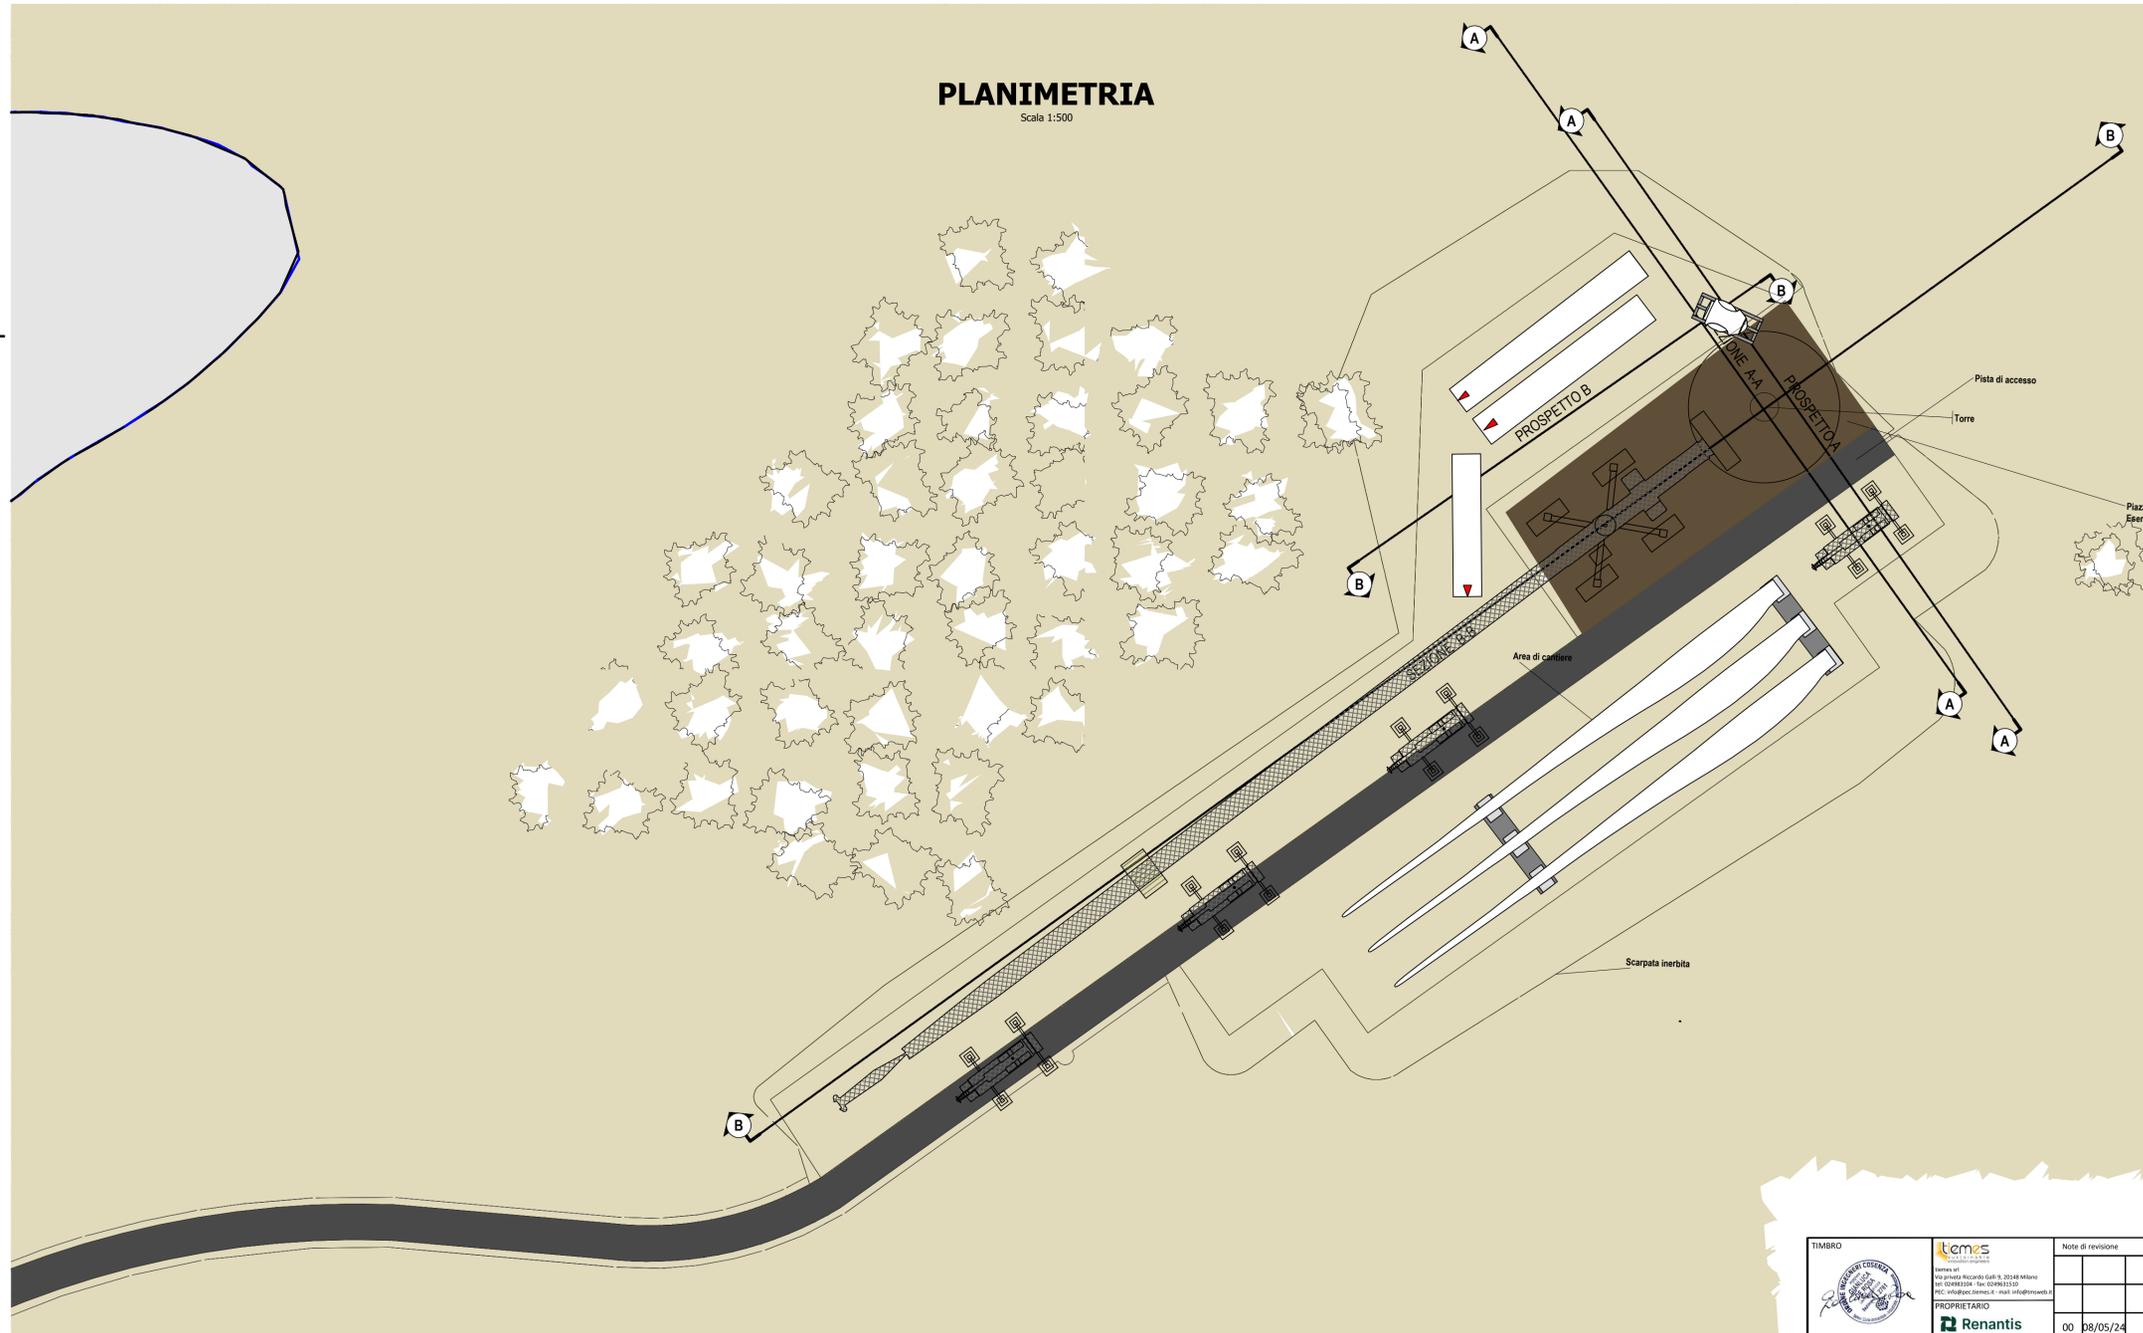

temes
 Ing. Marco Mazzanti - C.A.P. 02/08/2018 Milano
 tel. 02/4882204 - fax 02/4882210
 PEC: mazzanti@temes.it - mail: mazzanti@temes.it

Renantis
 Renantis S.p.A.
 Via Marconi 276 - 20128 Milano
 renantis.com

| Note di revisione | | | | |
|-------------------|----------|-----------------|-------|-------|
| REV. | DATA | DESCRIZIONE | PREP. | APPR. |
| 00 | 08/05/24 | Prima emissione | AH | VDA |

| | | |
|---|---------|-------|
| PROGETTO | | |
| Parco eolico "San Leone" Scandale, Cutro, Crotone (KR) | | |
| NOME FILE | FORMATO | SCALA |
| nome file sorgente.dwg | A1 | 1:500 |
| NOTE | | |

| | | | | |
|--------------------------------|----------|-------------|--------|-----------|
| TITOLO TAVOLA | | | | |
| Planimetria Aerogeneratore D05 | | | | |
| PROGRESSIVO | PROGETTO | PROCESSIONE | TAVOLA | REVISIONE |
| 22048 | SC | NP | DT | 5800 |