




PROSPETTO A
Scala 1:200

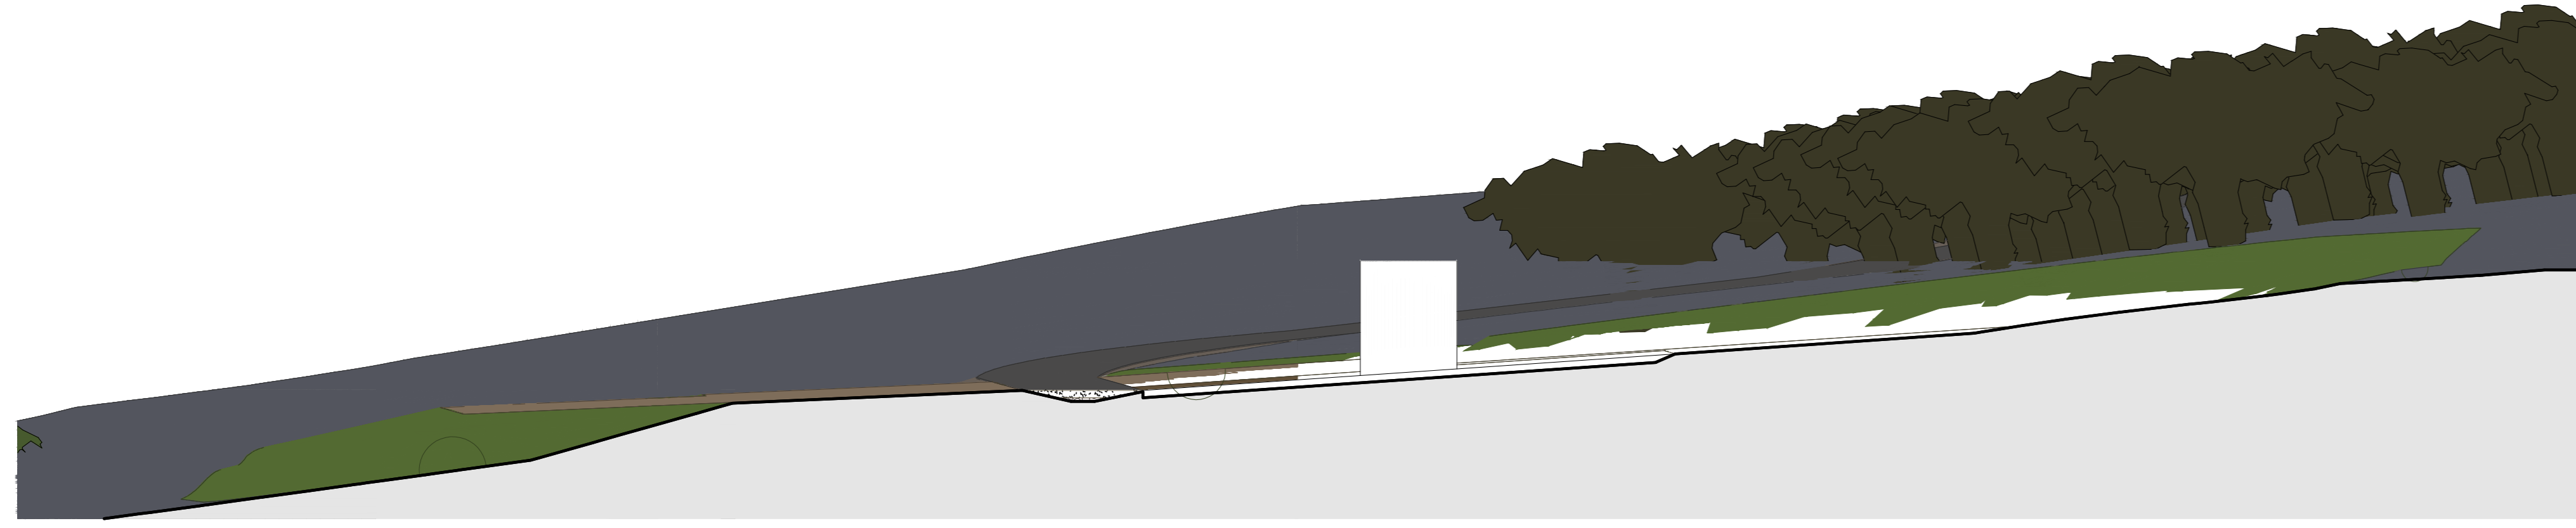


PROSPETTO B
Scala 1:200

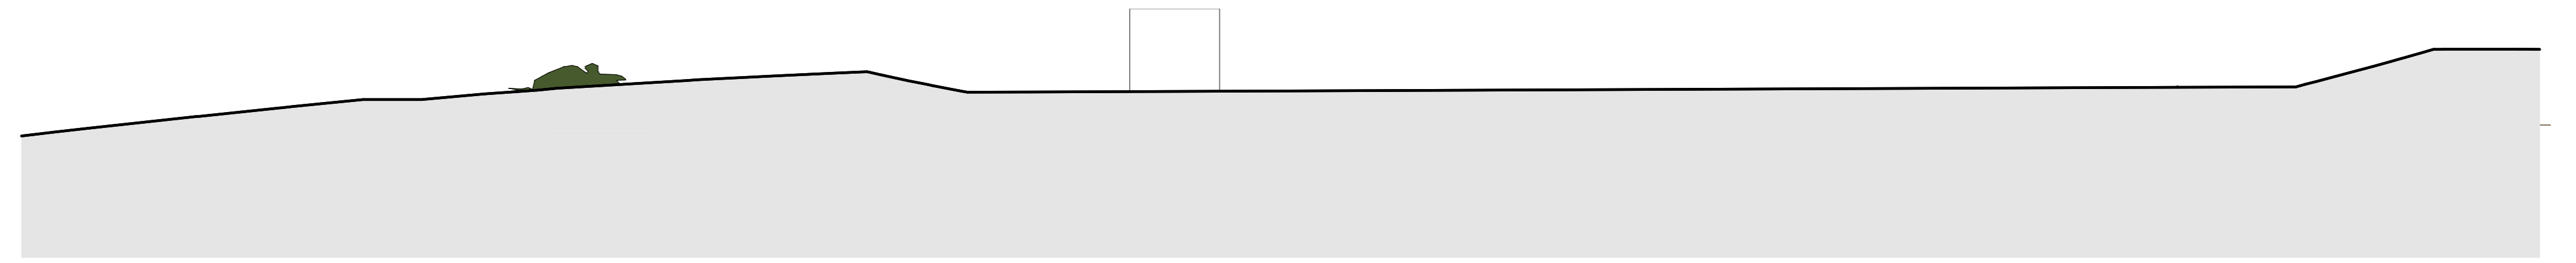


SEZIONE A-A
Scala 1:200

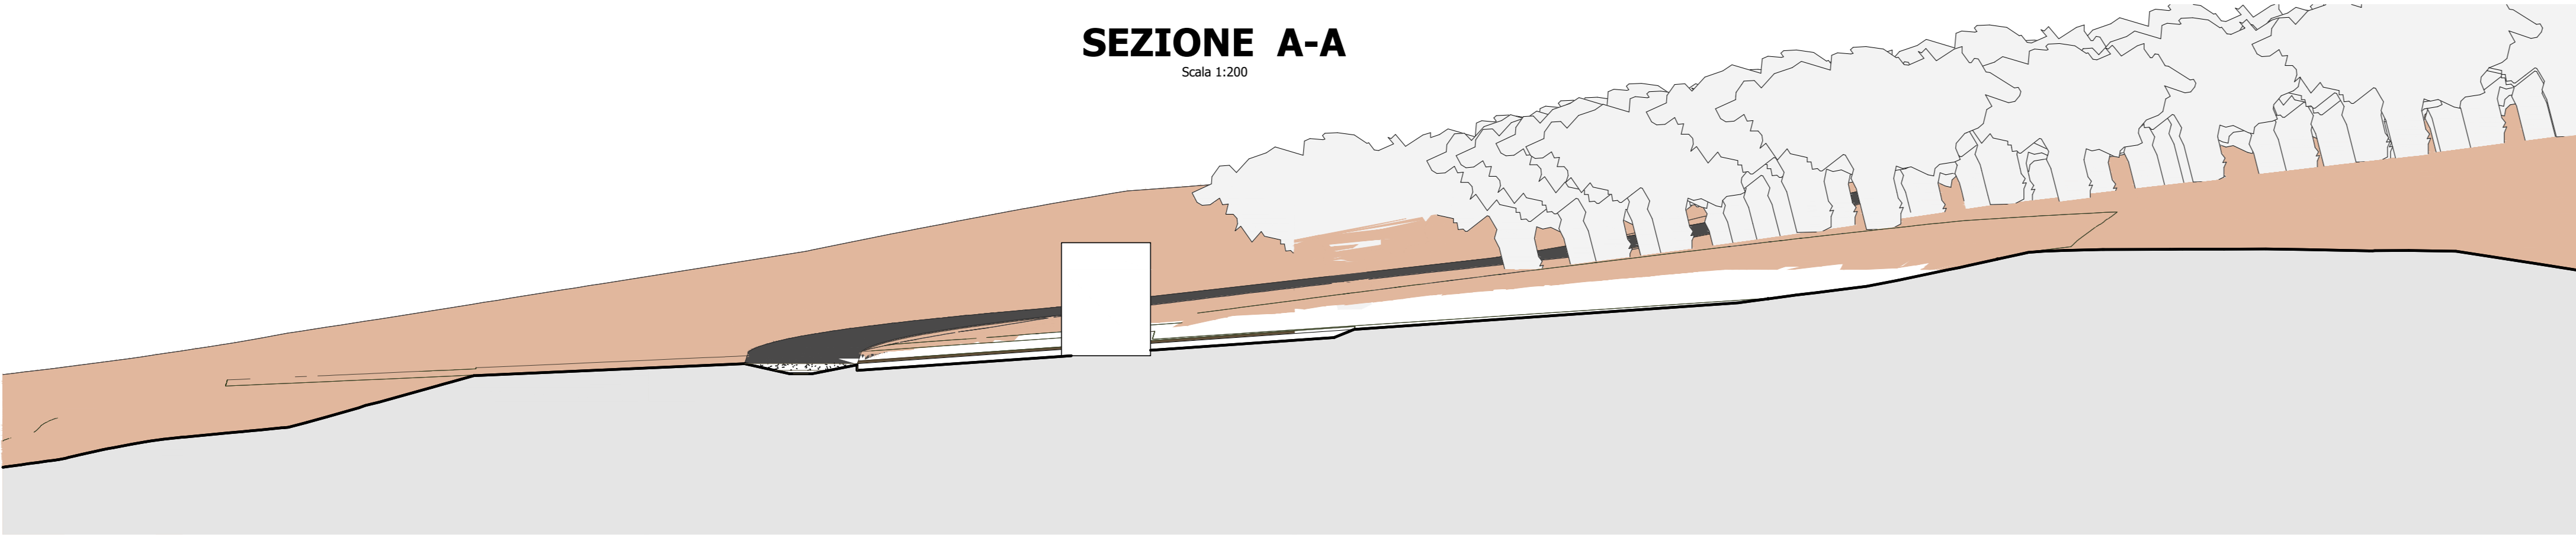


SEZIONE B-B
Scala 1:200

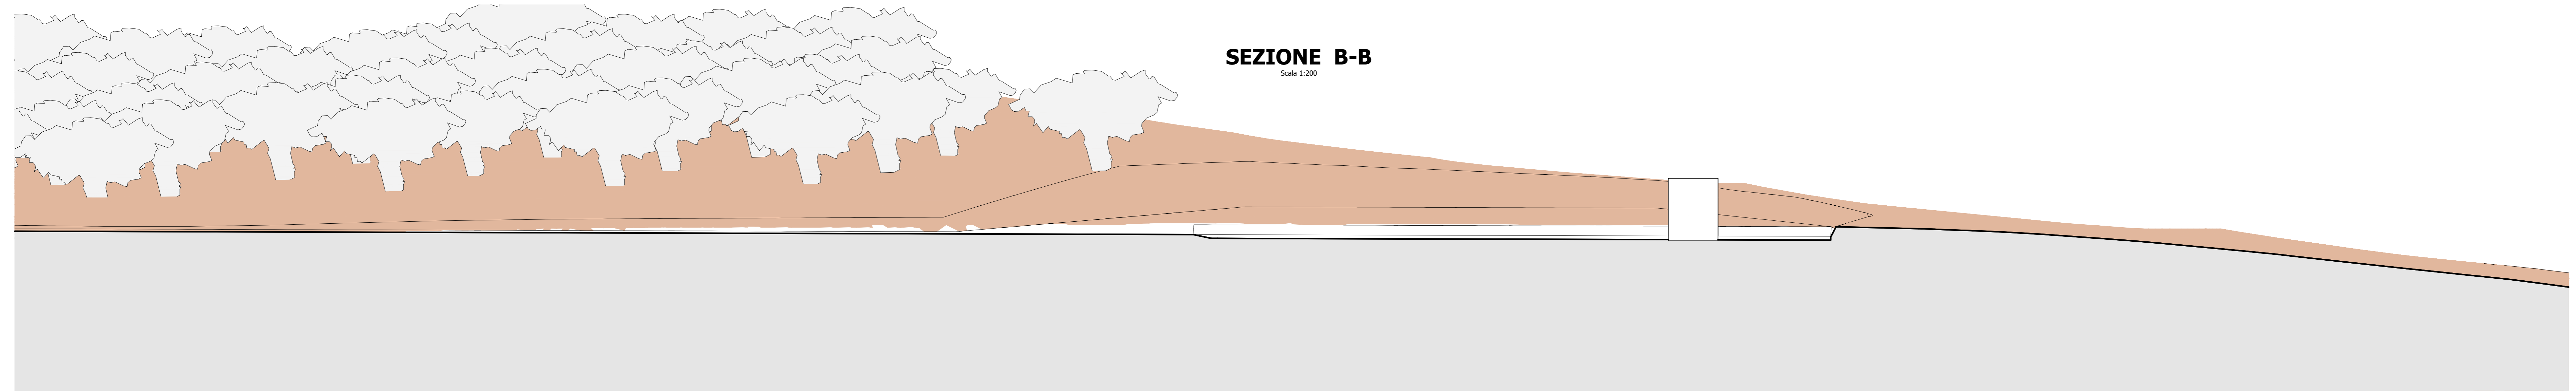

PLANIMETRIA
Scala 1:1000

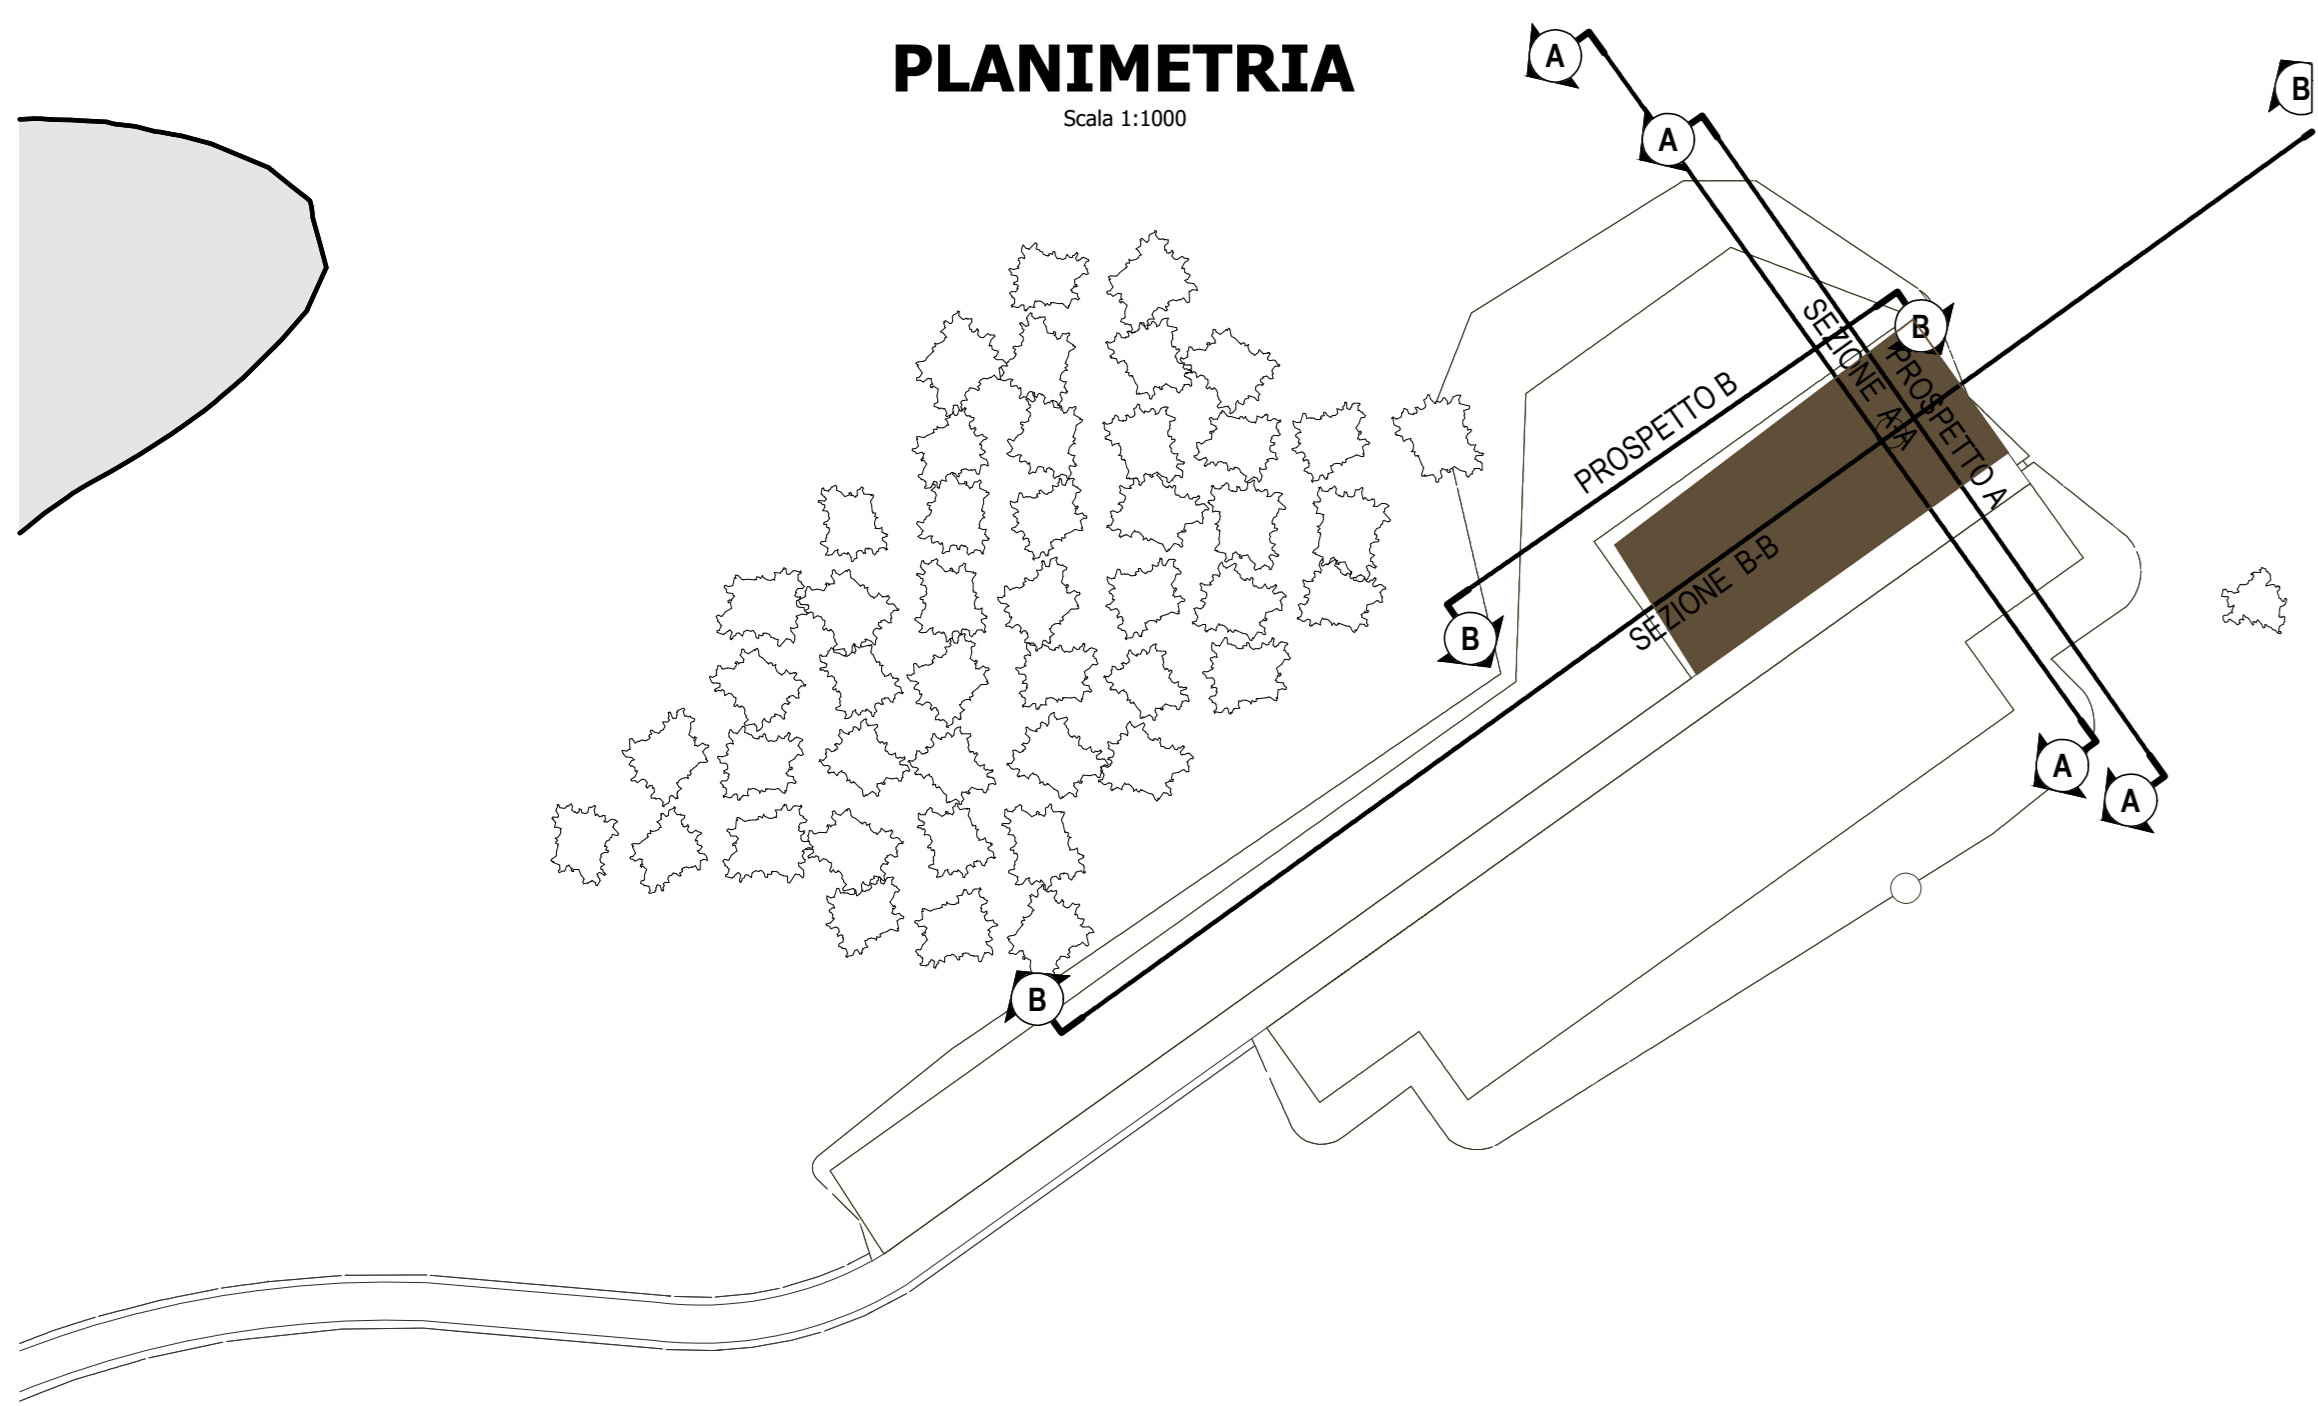

	Nota di revisione REV DATA DESCRIZIONE PREP APPR		PROGETTO Parco eolico "San Leone" Scandale, Crotone (KR)		TITOLO TAVOLA Prospetti e Sezioni Aerogeneratore D05	
	PROPRIETARIO nome file sorgente.dwg	DATA 08/05/24	DESCRIZIONE Prima emissione	AH VDA	FORNITORE AD	SCALA 1:200