



PLANIMETRIA


Scala 1:500

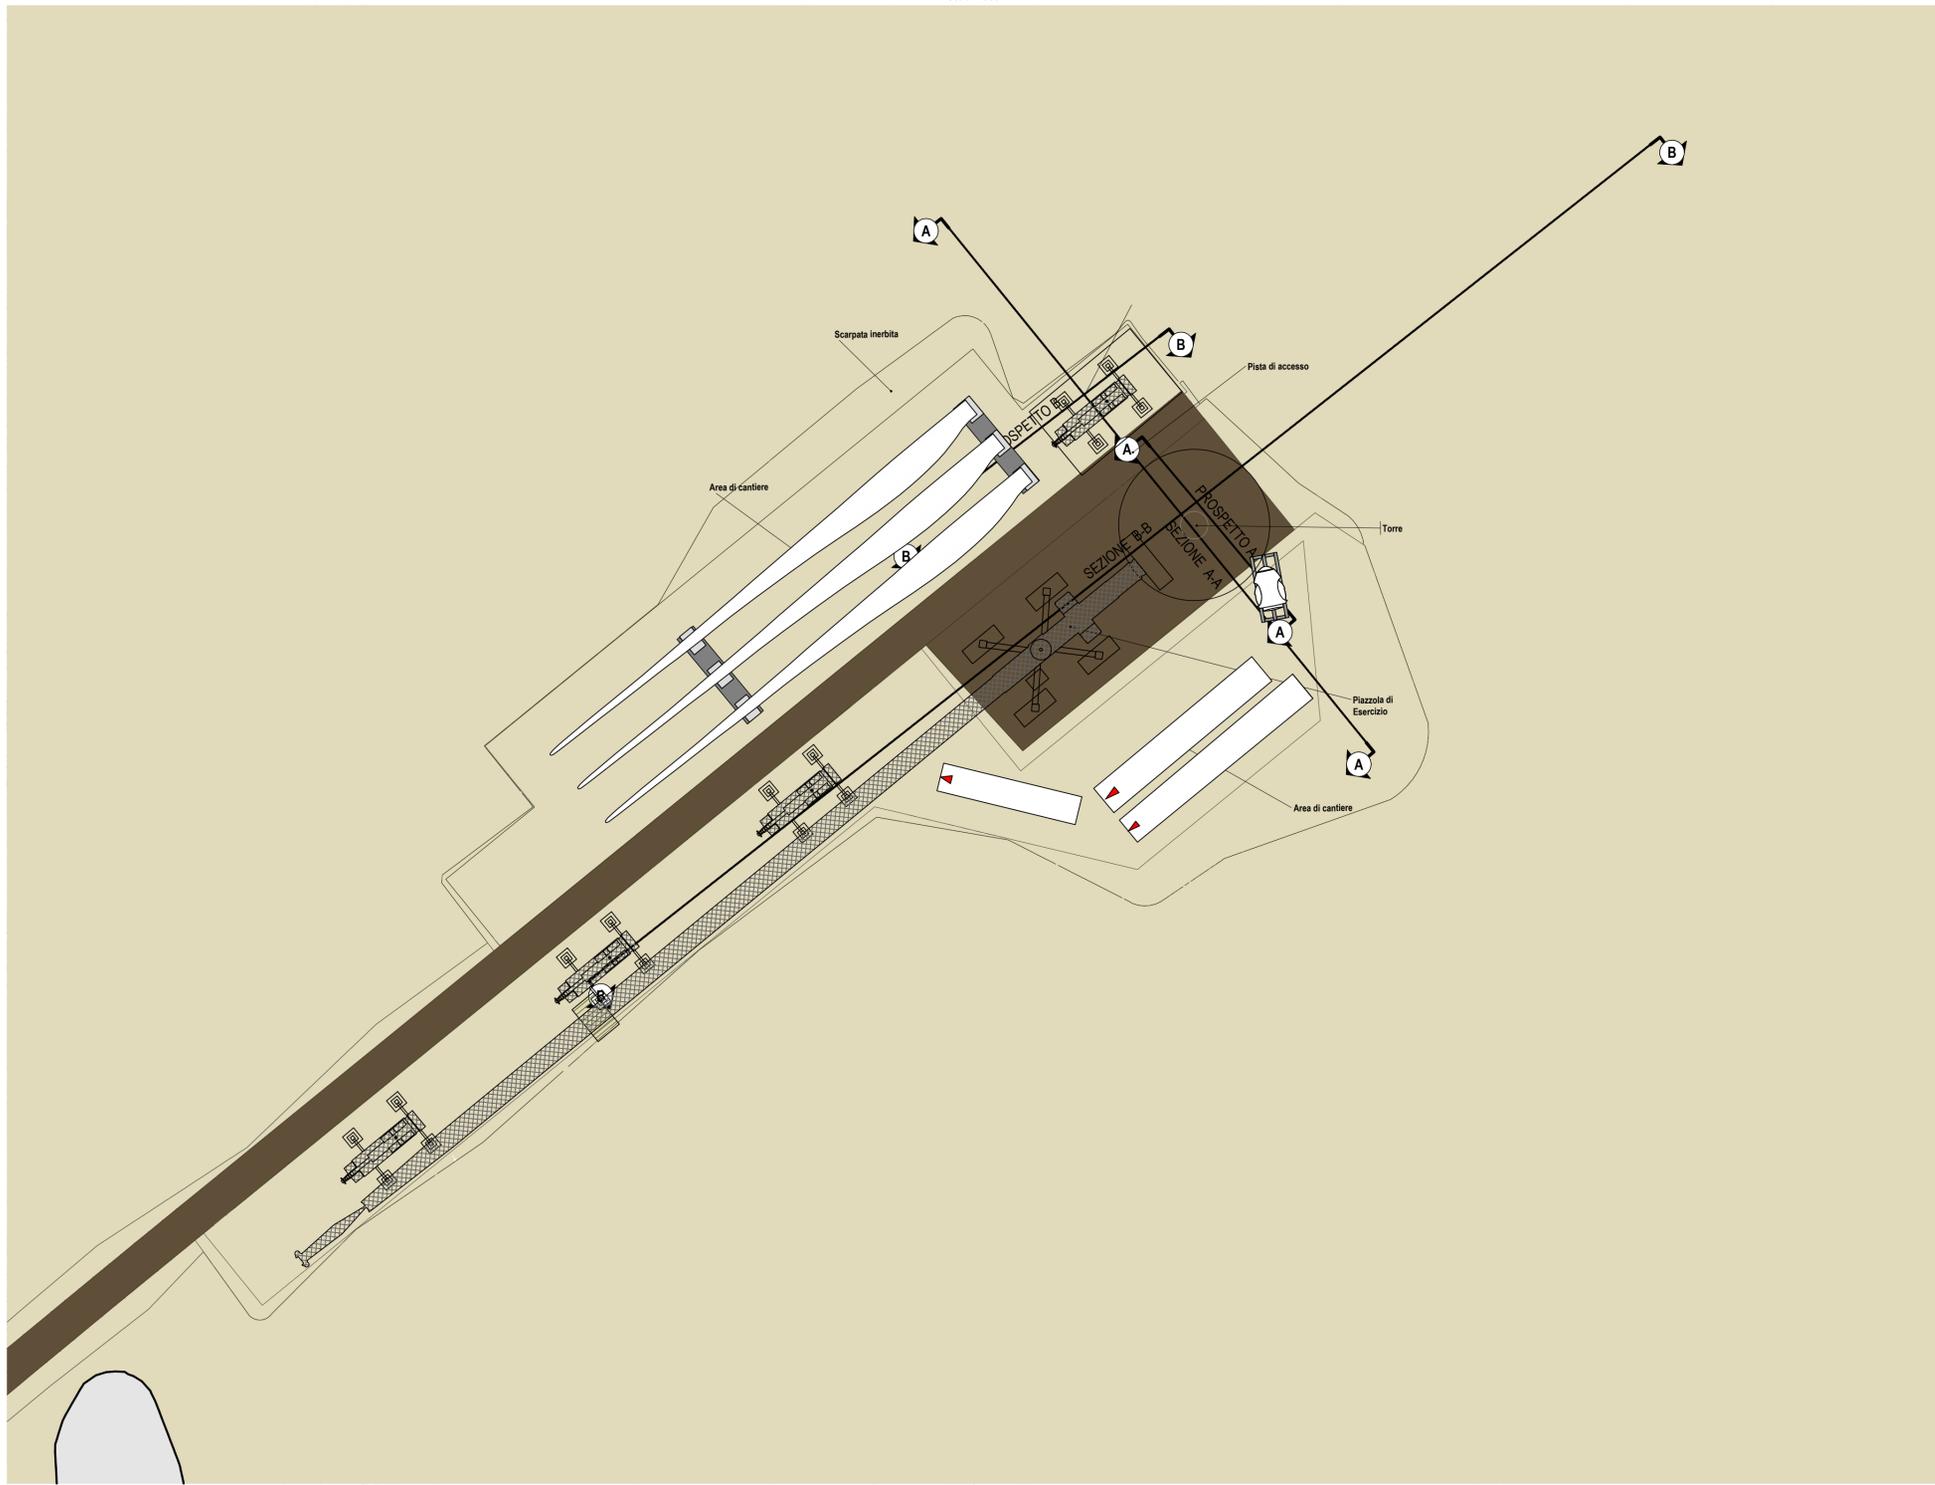

ANTE OPERAM

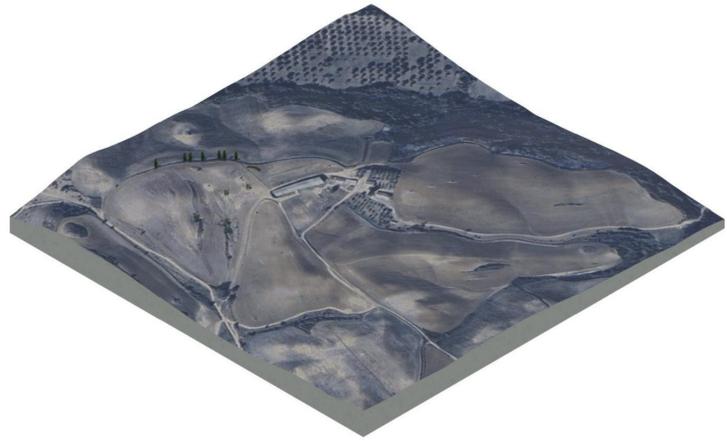

FASE DI CANTIERE

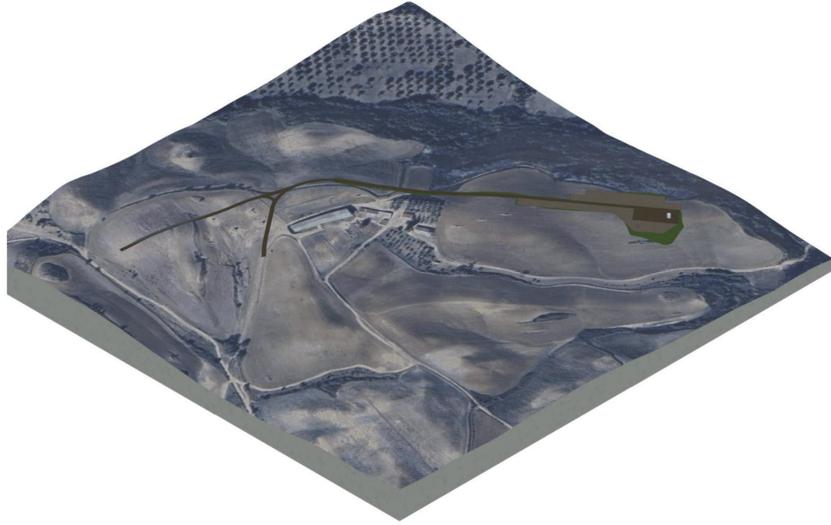

| | | | | | | | | |
|---|--|---|----------|---|----------|---|---|--|
| | temes srl Via Sesto San Giovanni 81 - 20128 Milano Tel. 02/481204 - Fax 02/4812110 PEC: info@temes.it - mail: info@temes.it | Note di revisione | | | PROGETTO | | TITOLO TAVOLA | |
| | | nome file sorgente.dwg FORMATO A1 SCALA 1:500 | | PROGETTO: Parco eolico "San Leone" Scandale, Cutro, Crotone (KR) | | TITOLO TAVOLA: Planimetria Aerogeneratore D07 | | |
| PROPRIETARIO Renantis Italia Srl Via Meravigli 2/5 - 20126 Milano renantis.com | | 00 | 08/05/24 | Prima emissione | AH | VDA | PROGRESSIVO: 22048 PROGETTO: SCNP TAVOLA: DT REVISIONE: 6200 | |
| | | REV. | DATA | DESCRIZIONE | PREP | APPR | | |