




# PROSPETTO B

Scala 1:200

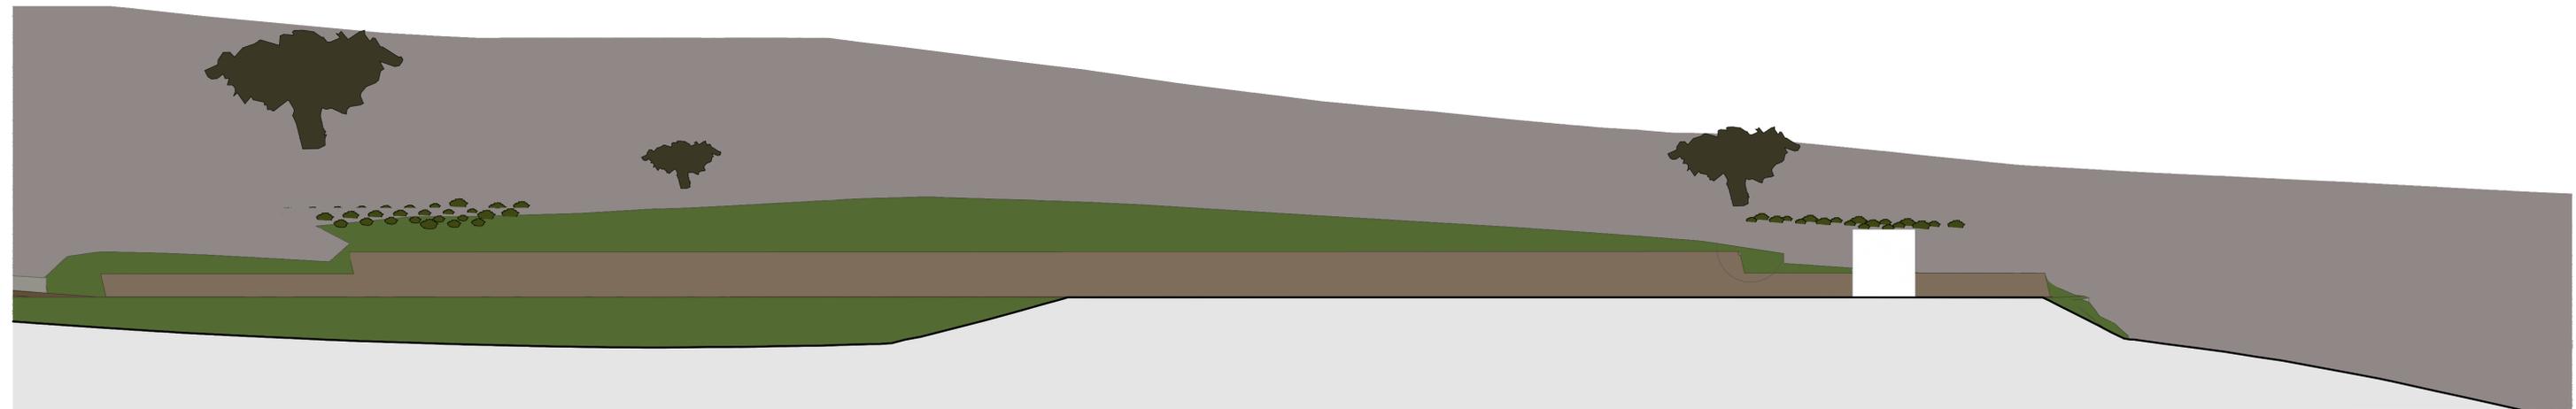

# SEZIONE B-B

Scala 1:200

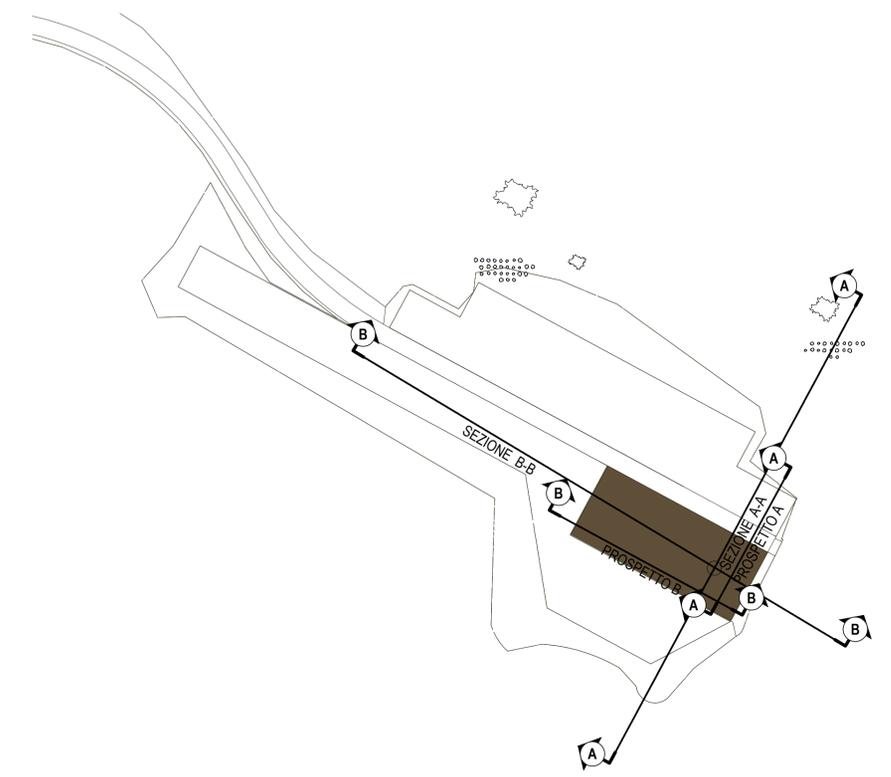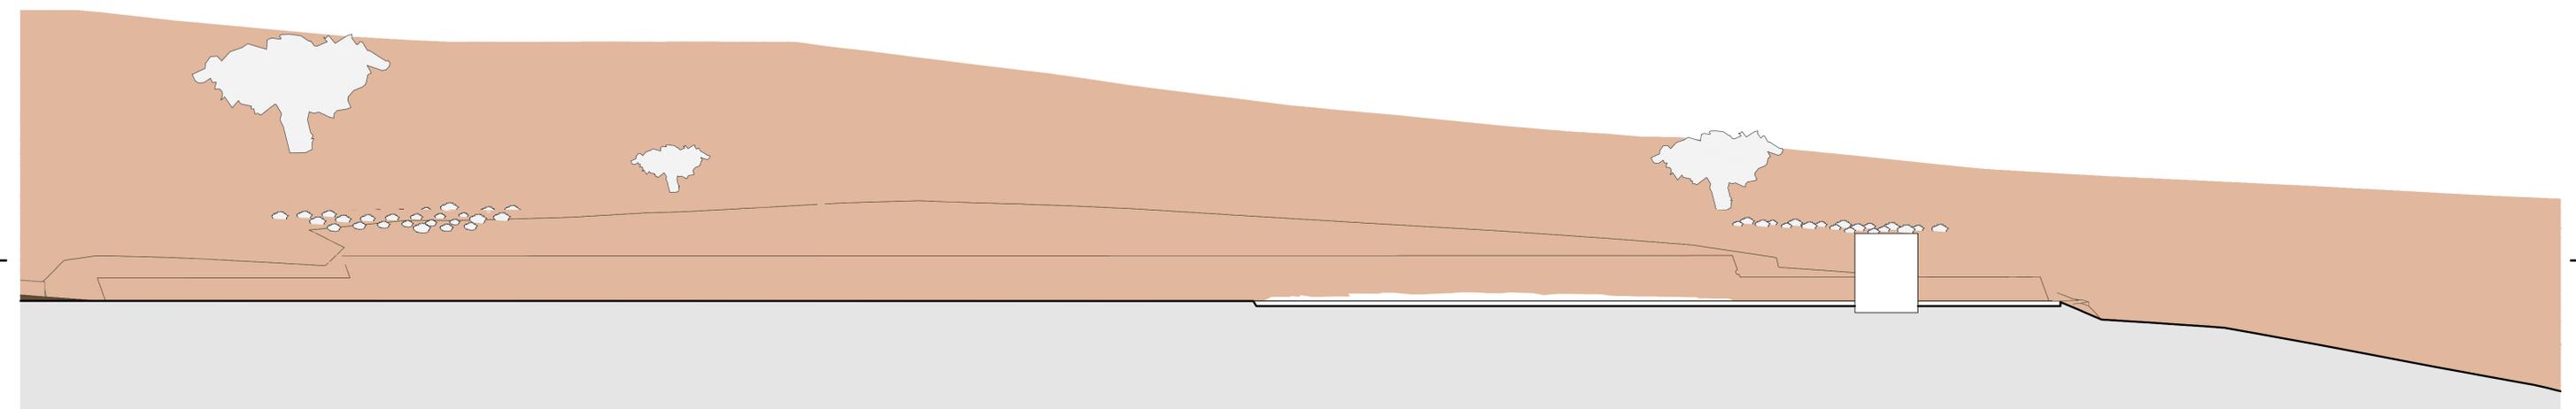

	Note di revisione REV. DATA DESCRIZIONE PREP APPR			PROGETTO Parco eolico "San Leone" Scandale, Cutro, Crotone (KR)		TITOLO TAVOLA Prospetto e Sezione B Aerogeneratore D10	
	NOME FILE nome file sorgente.dwg		FORMATO A1	SCALA 1:200	COORDINATE PROGRESSIVO PROGETTO PROCEDURA TIPO TAVOLA REVISIONE		22048SCNPDT7000