


ANTE OPERAM




FASE DI CANTIERE

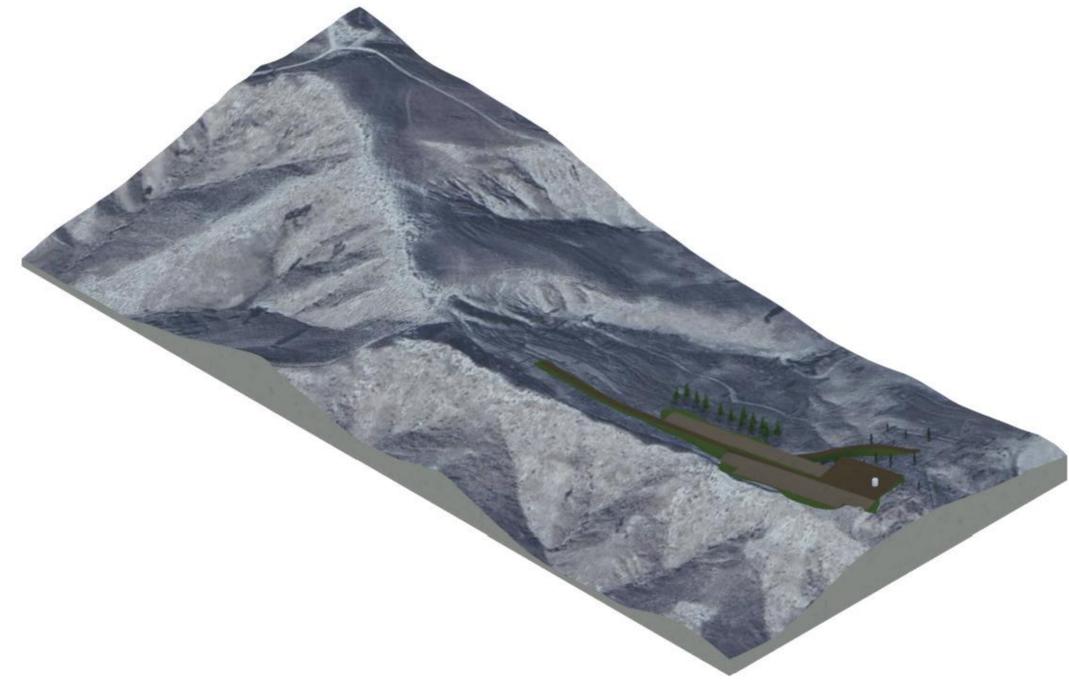

PLANIMETRIA

Scala 1:500

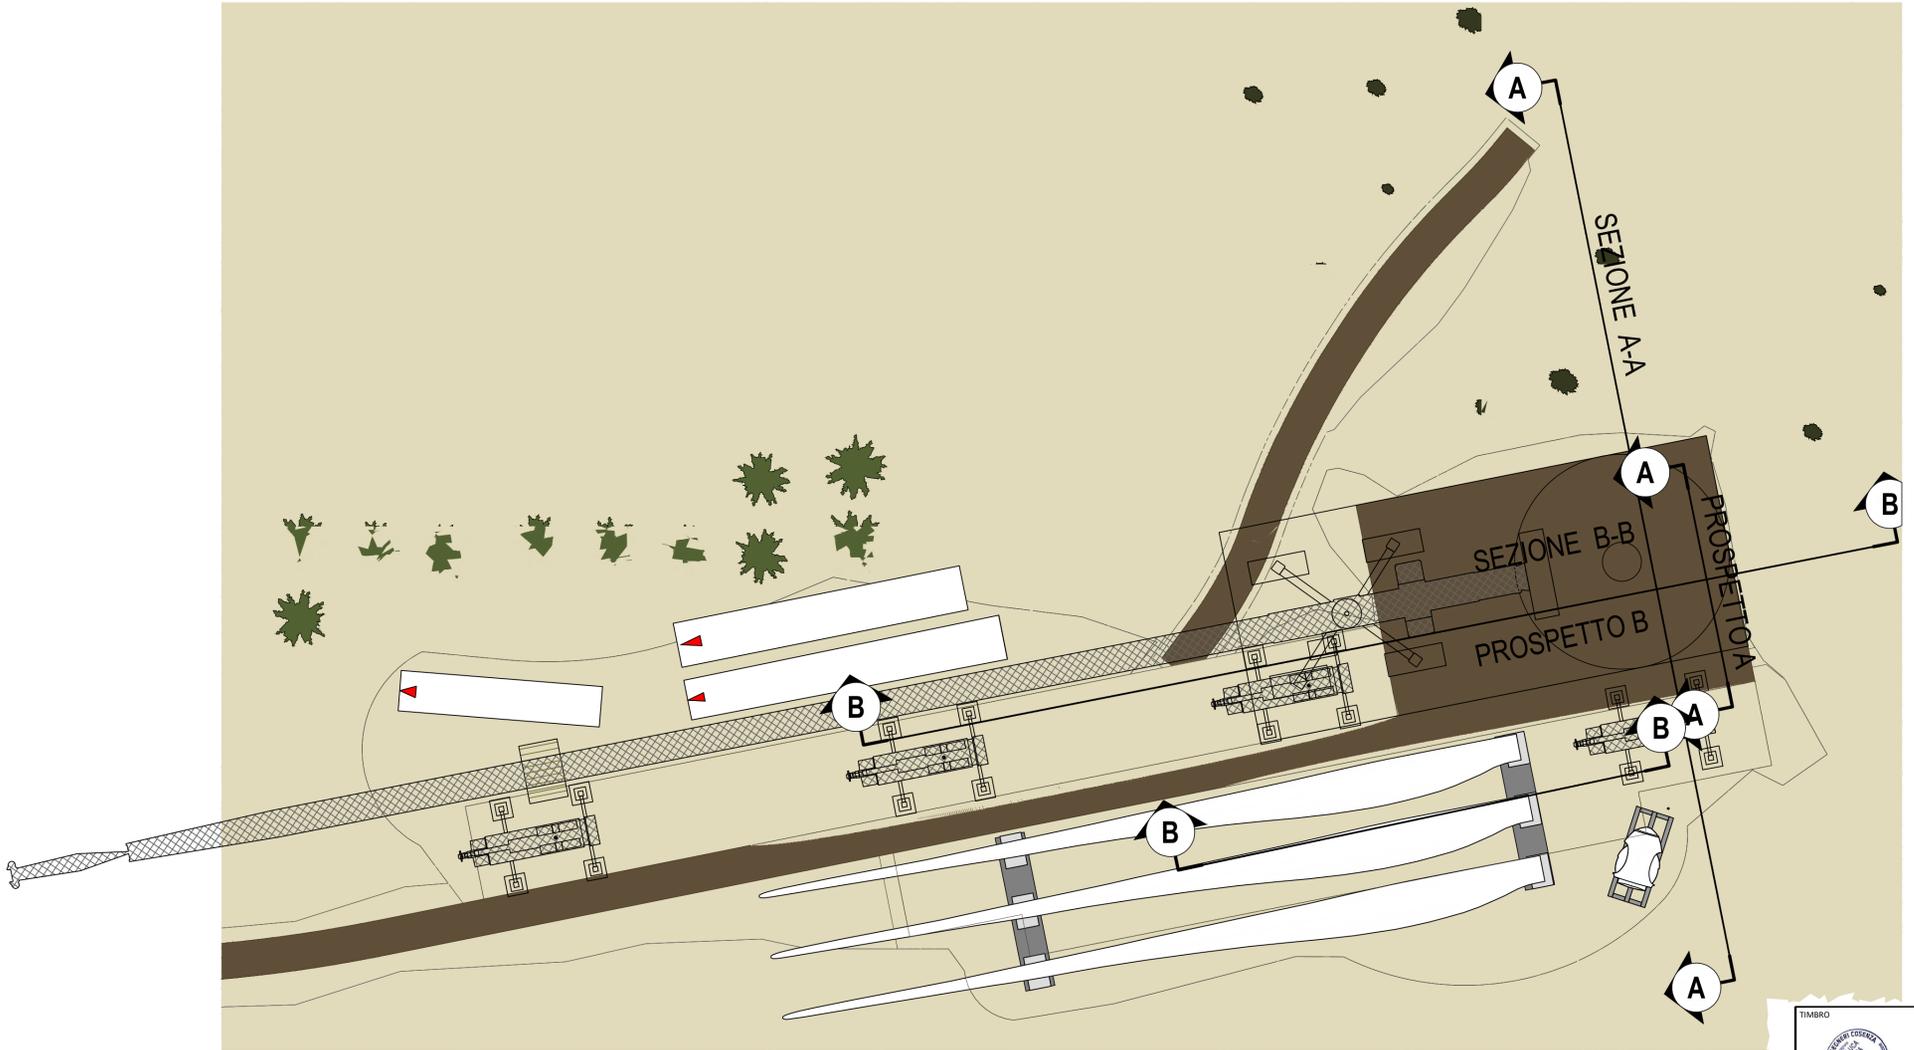

	 Icmes s.r.l. Via Salaria Km. 28, 00138 Milano Tel. 02/481204 - Fax 02/481210 P.I.C. 01460910150 - mail: info@icmes.it	Note di revisione			PROGETTO Parco eolico "San Leone" Scandale, Cutro, Crotone (KR)		TITOLO TAVOLA Planimetria Aerogeneratore D11	
		PROPRIETARIO  Renantis Italia Srl Corso Italia 3, Milano	nome file sorgente.dwg formato A1 scala 1:500	PROGRESSIVO 22048	PROGETTO SC	PROCEDURA NP	TAVOLA DT	REVISIONE 7100
REV. DATA DESCRIZIONE PREP APPR	00 08/05/24 Prima emissione AH VDA							