




PROSPETTO A
Scala 1:200

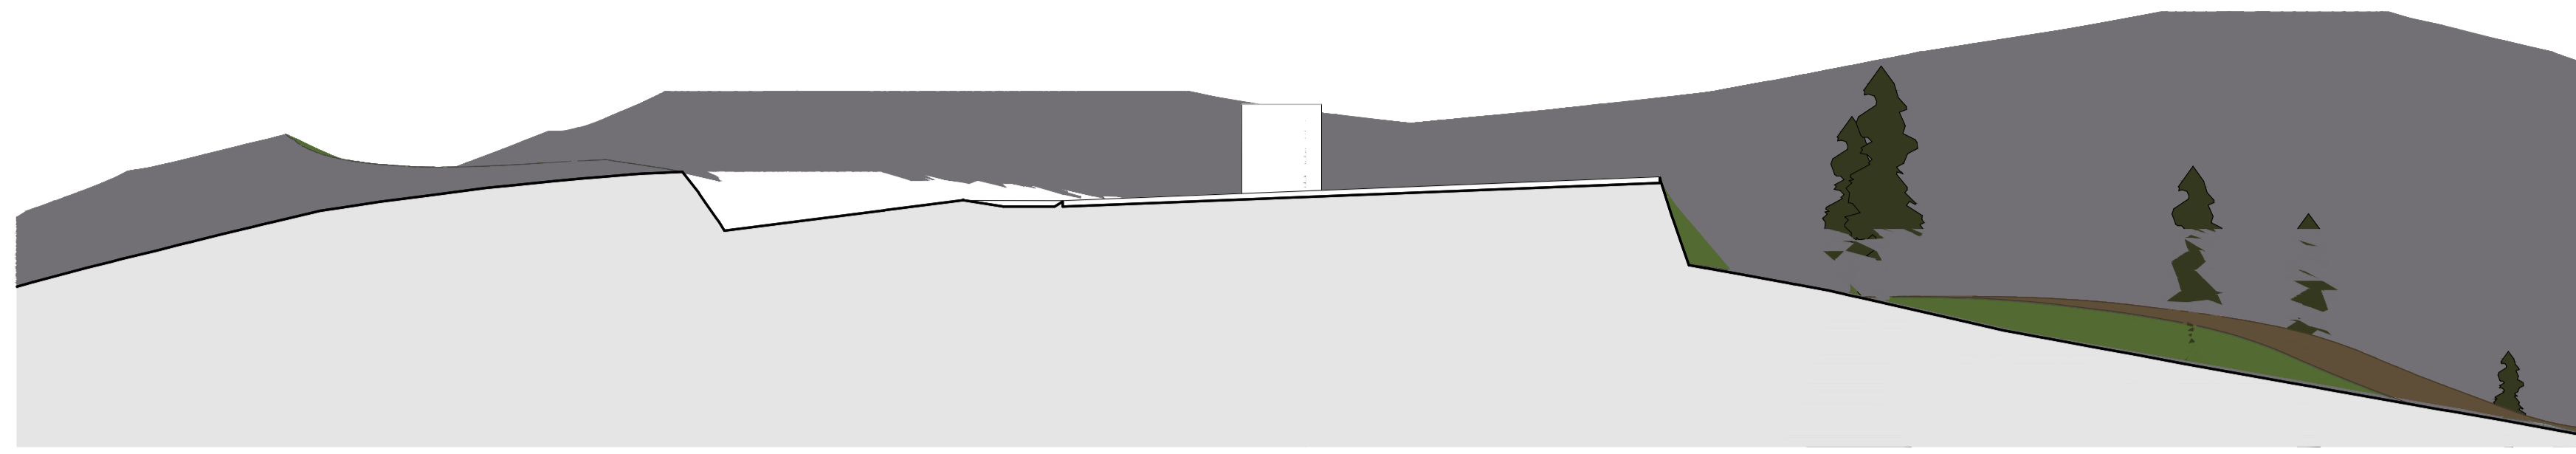


SEZIONE A-A
Scala 1:200

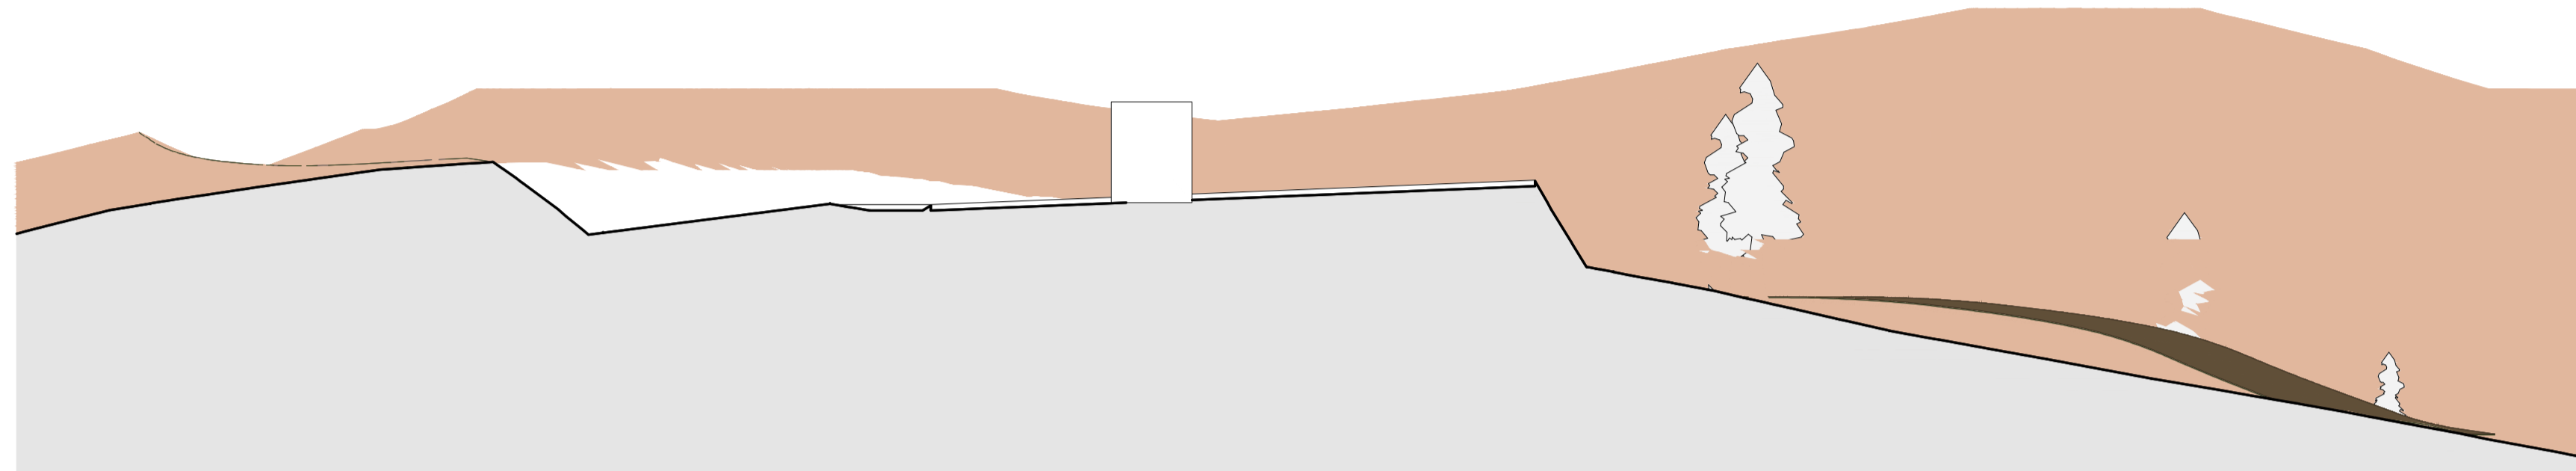


PROSPETTO B
Scala 1:200

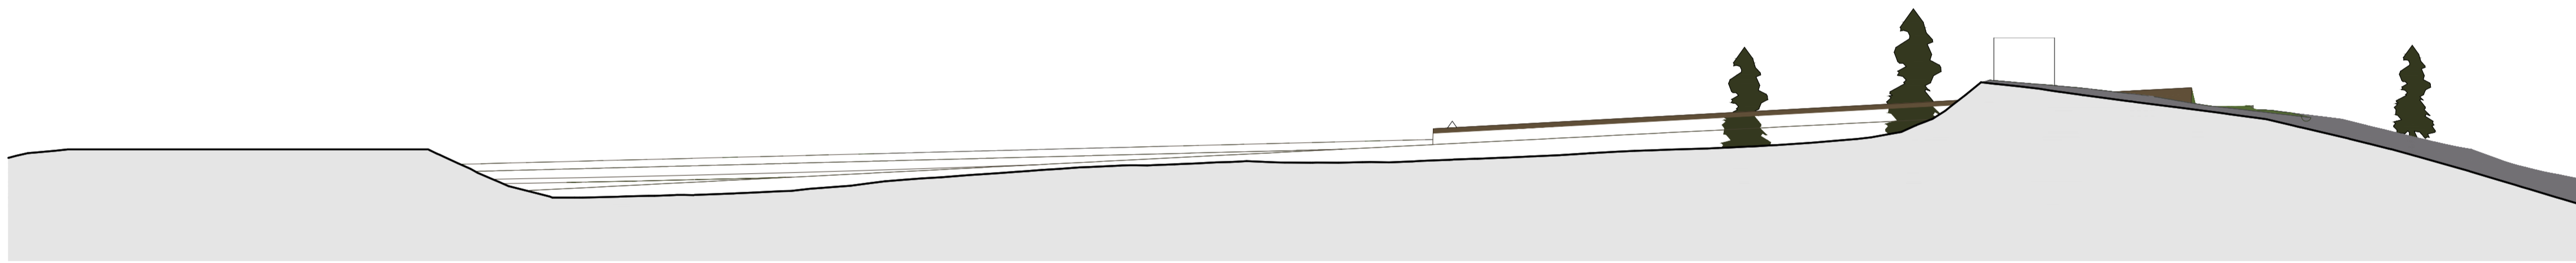


SEZIONE B-B
Scala 1:200

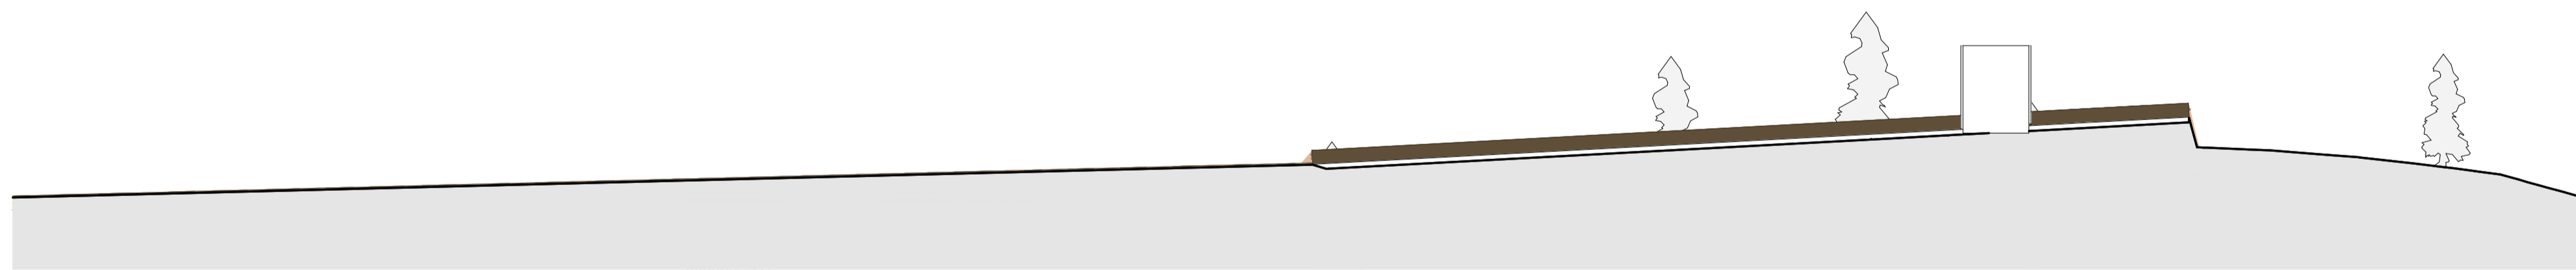

PLANIMETRIA
Scala 1:1000

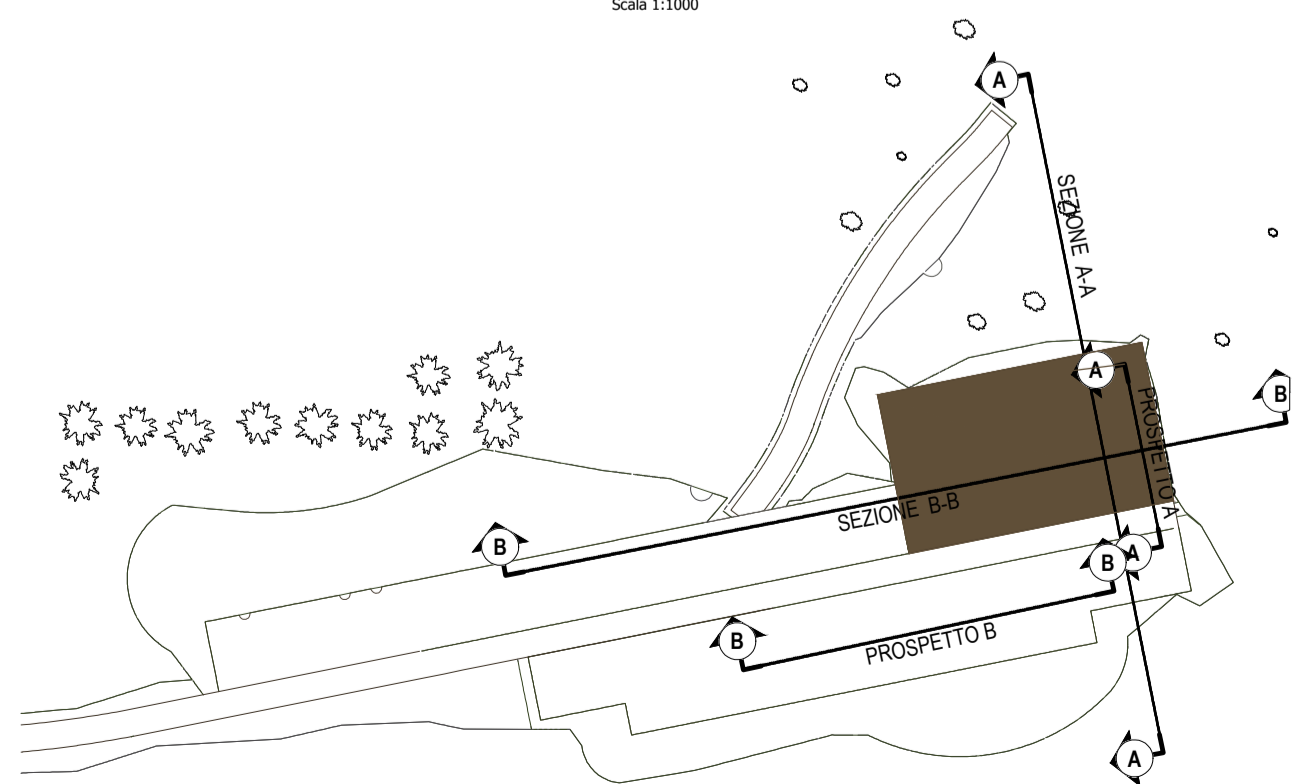

 Renantis <small>INGEGNERIA E ARCHITETTURA</small>	Nome di matricola: _____		PROGETTO Parco eolico "San Leone" Scandale, Cufro, Crotone (KR)		TITOLO TAVOLA Prospetti e Sezioni Aerogeneratore D11	
	PROPRIETARIO _____	DATA 00/05/24	DESCRIZIONE Prima emissione	AH VDA	NOME FILE nome file sorgente.dwg	FORMATO A0
NOTE			2 0 4 8 S C N P D T 7 2 0 0			