




**PROSPETTO A**  
Scala 1:200

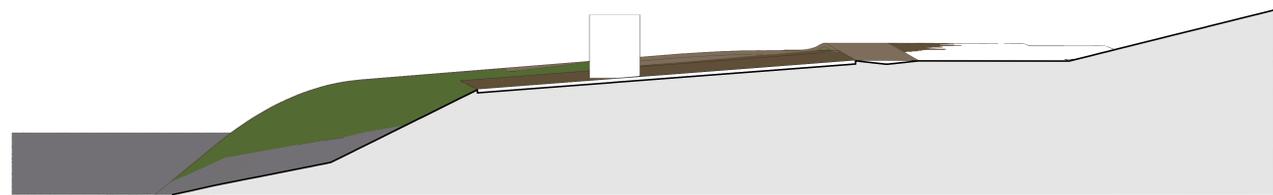


**SEZIONE A-A**  
Scala 1:200

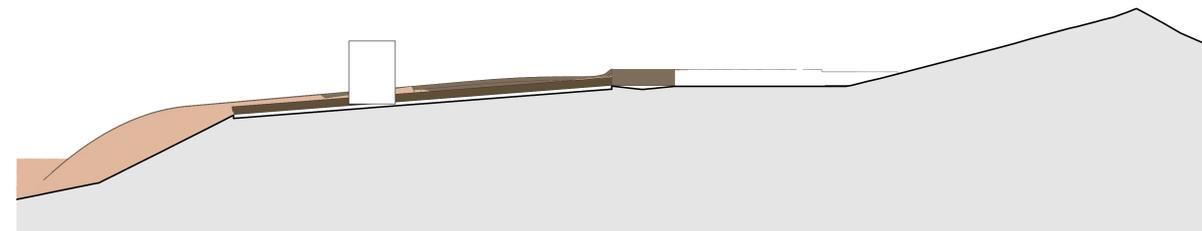


**PROSPETTO B**  
Scala 1:200

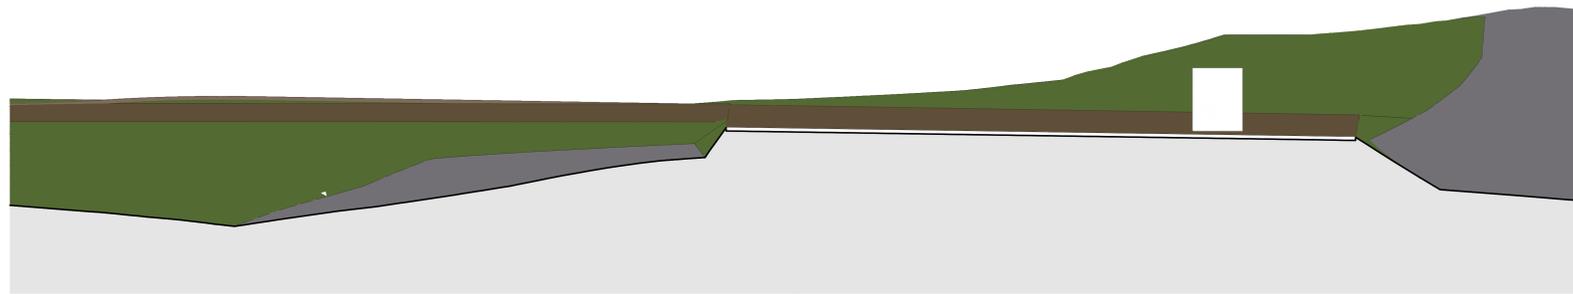

**SEZIONE B-B**  
Scala 1:200

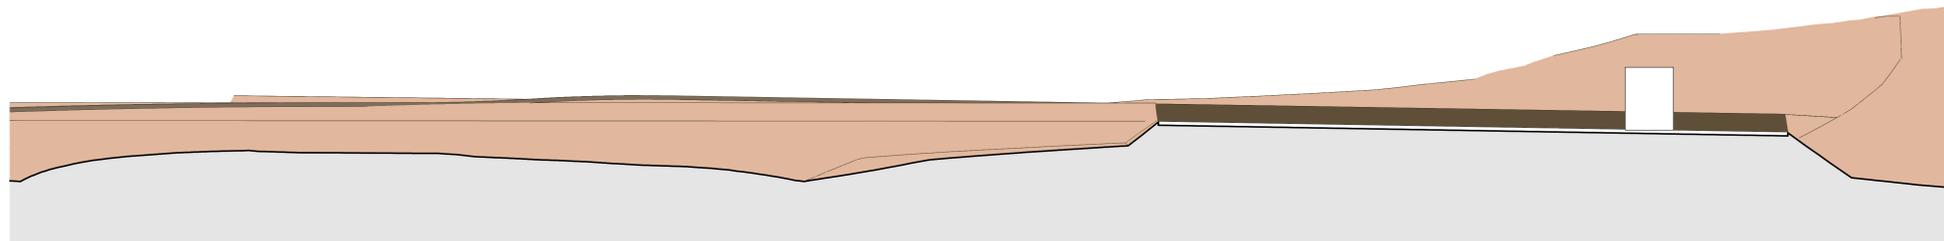

**PLANIMETRIA**  
Scala 1:1000

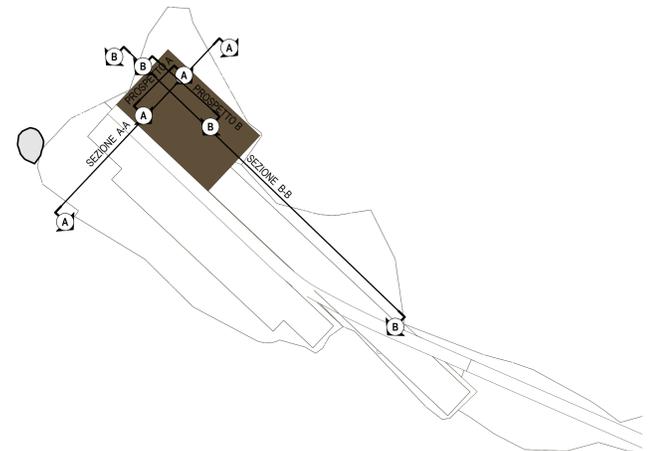

	Nota di revisione 00 08/05/24 Prima emissione AH VDA		PROGETTO Parco eolico "San Leone" Scandale, Cutro, Crotone (KR)	TITOLO TAVOLA Prospetti e sezioni aerogeneratore D12
	PROPRIETARIO nome file sorgente.dwg	FORNITORE AD		
NOTE			220485CNPDT7400	