



PROSPETTO B

Scala 1:200

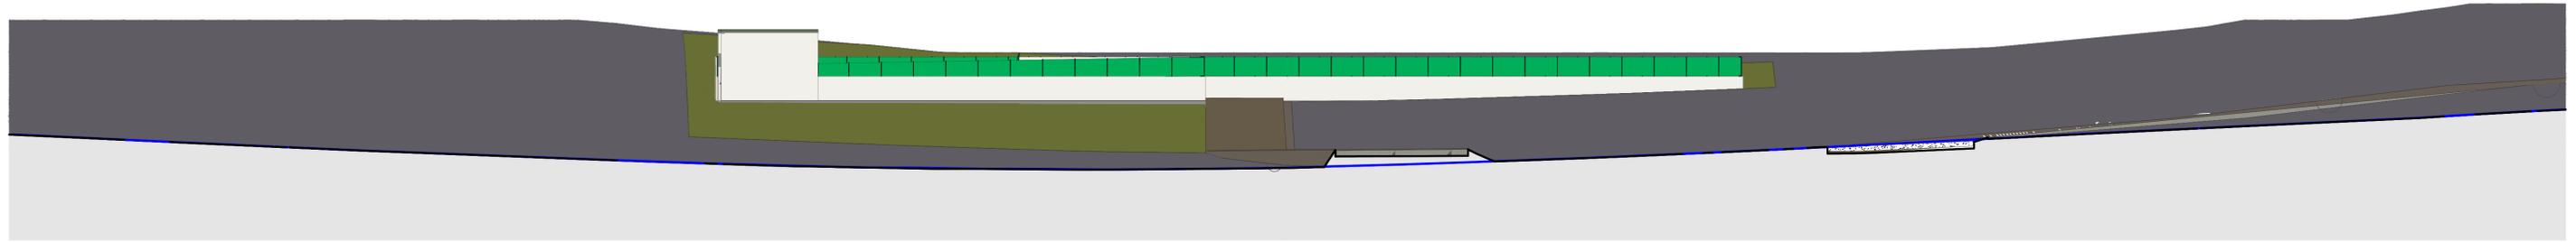


PROSPETTO A

Scala 1:200

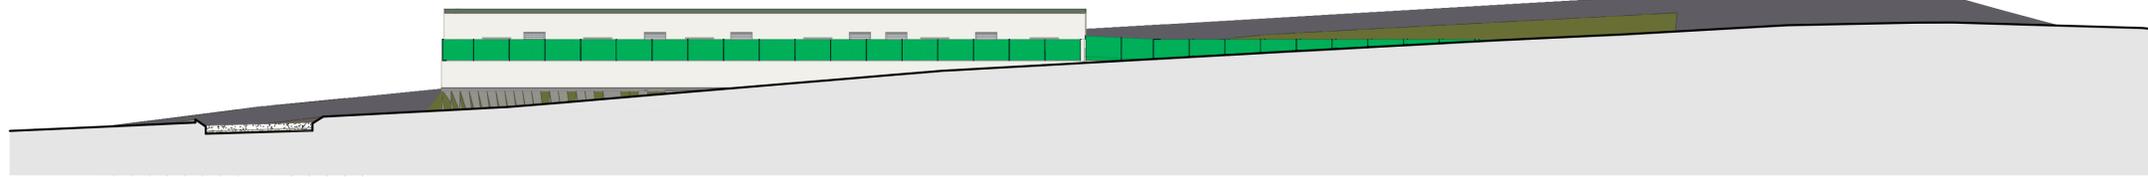

PIANTA

Scala 1:1000

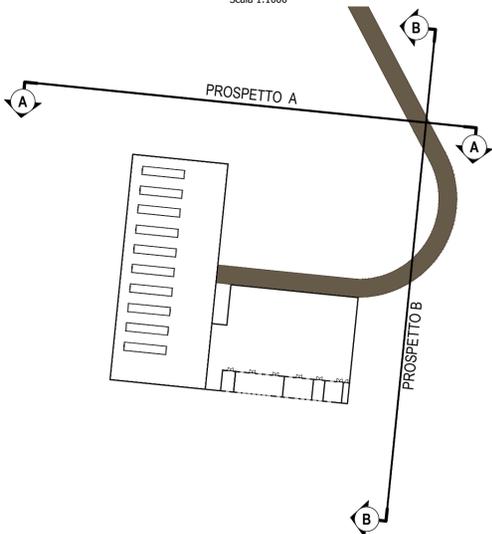

TIMBRO  temz <small>temz s.r.l.</small> <small>Via Sesto San Giovanni 48/B - 20124 Milano</small> <small>Tel. 02/481214 - Fax 02/481213</small> <small>PEC: info@temz.it - mail: info@temz.it</small> PROPRIETARIO Renantis <small>Renantis SPA</small> <small>Viale Monza 275 - 20128 Milano</small> <small>renantis.com</small>	Note di revisione			PROGETTO Parco eolico "San Leone" Scandale, Cutro, Crotone (KR)		TITOLO TAVOLA Prospetti SSE			
	00 08/05/24 Prima emissione	AH	VDA	nome file sorgente.dwg	FORMATO A1	SCALA 1:200	PROGRESSIVO 22048	PROGETTO SCNP	TAVOLA DT7