



### SEZIONE A-A

Scala 1:200

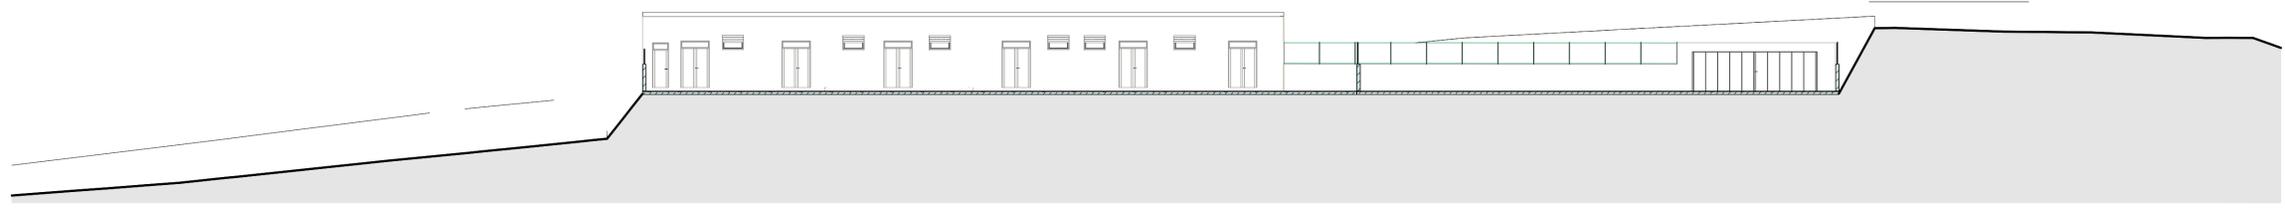


### SEZIONE B-B

Scala 1:200

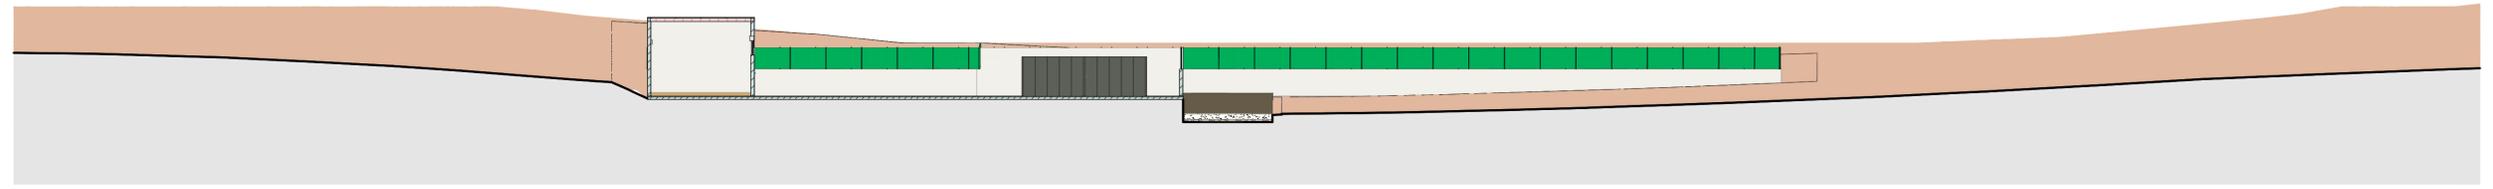

### PIANTA

Scala 1:1000

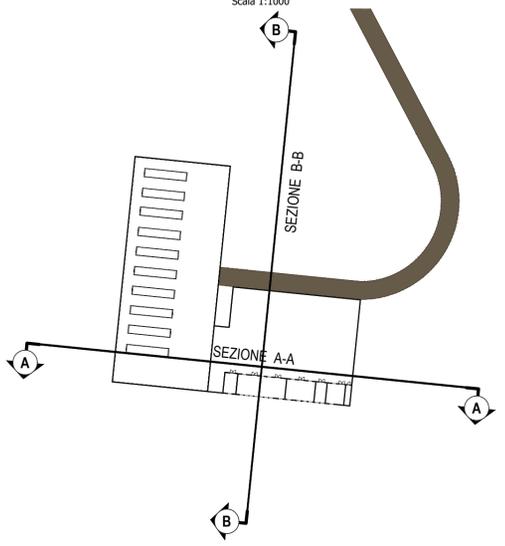

 <p><b>Renantis</b> Ingegneri SPA Via Marconi 2/3, 20123 Milano renantis.com</p>	<p>NOTE DI REVISIONE</p> <table border="1"> <tr> <th>REV.</th> <th>DATA</th> <th>DESCRIZIONE</th> <th>PREP.</th> <th>APPR.</th> </tr> <tr> <td>00</td> <td>08/05/24</td> <td>Prima emissione</td> <td>AH</td> <td>VDA</td> </tr> </table>			REV.	DATA	DESCRIZIONE	PREP.	APPR.	00	08/05/24	Prima emissione	AH	VDA	<p>PROGETTO</p> <p>Parco eolico "San Leone" Scandale, Cutro, Crotone (KR)</p>		<p>TITOLO TAVOLA</p> <p>Sezioni SSE</p>	
	REV.	DATA	DESCRIZIONE	PREP.	APPR.												
00	08/05/24	Prima emissione	AH	VDA													
<p>NOME FILE: nome file sorgente.dwg</p> <p>FORMATO: A1</p> <p>SCALA: 1:200</p>		<p>NOTE</p>		<p>PROGRESSIVO</p> <p>22048</p>		<p>PROGETTO</p> <p>SCN</p>											
				<p>TAVOLA</p> <p>DT</p>		<p>REVISIONE</p> <p>7700</p>											