



### PROSPETTO A

Scala 1:200

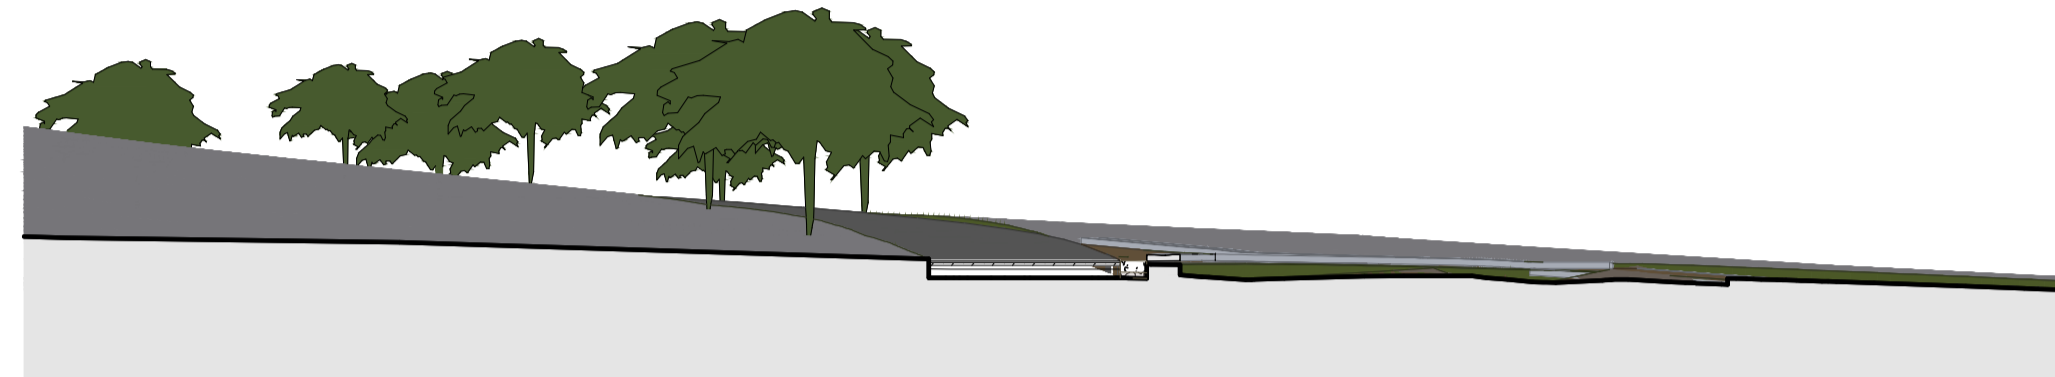


### PROSPETTO B

Scala 1:200

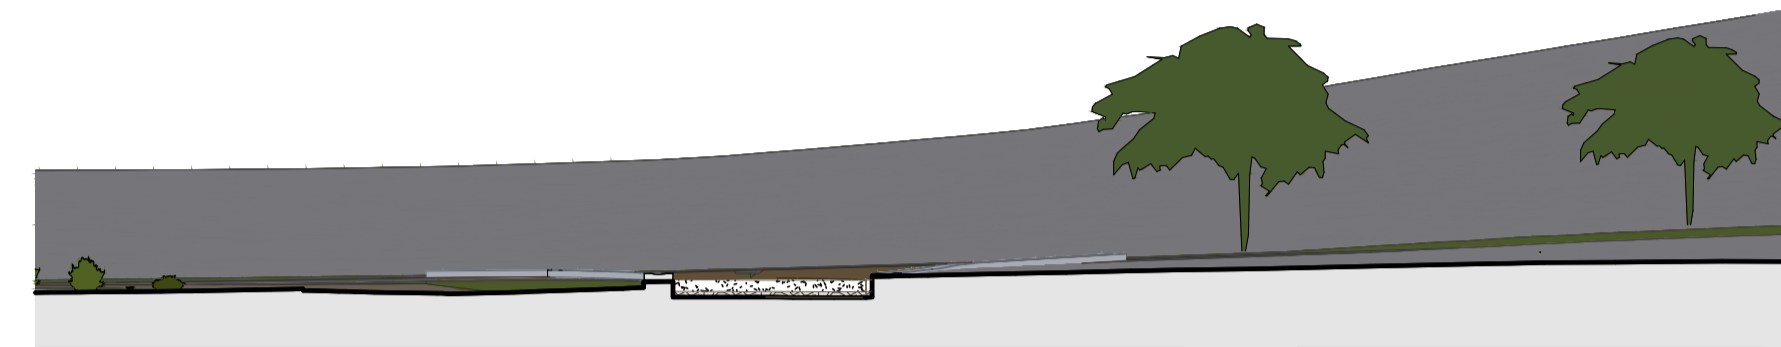


### SEZIONE C-C

Scala 1:200

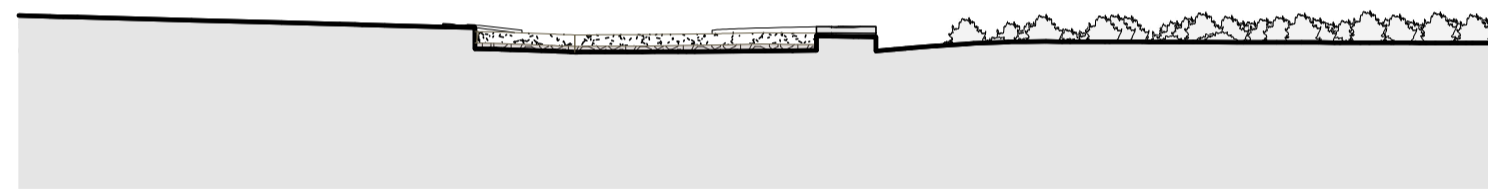


### SEZIONE D-D

Scala 1:200

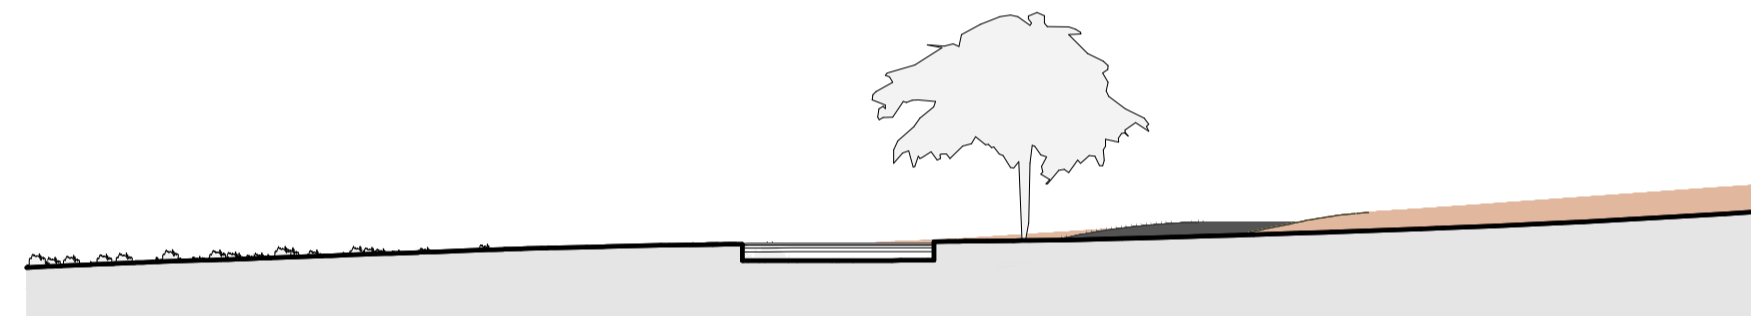

### PLANIMETRIA

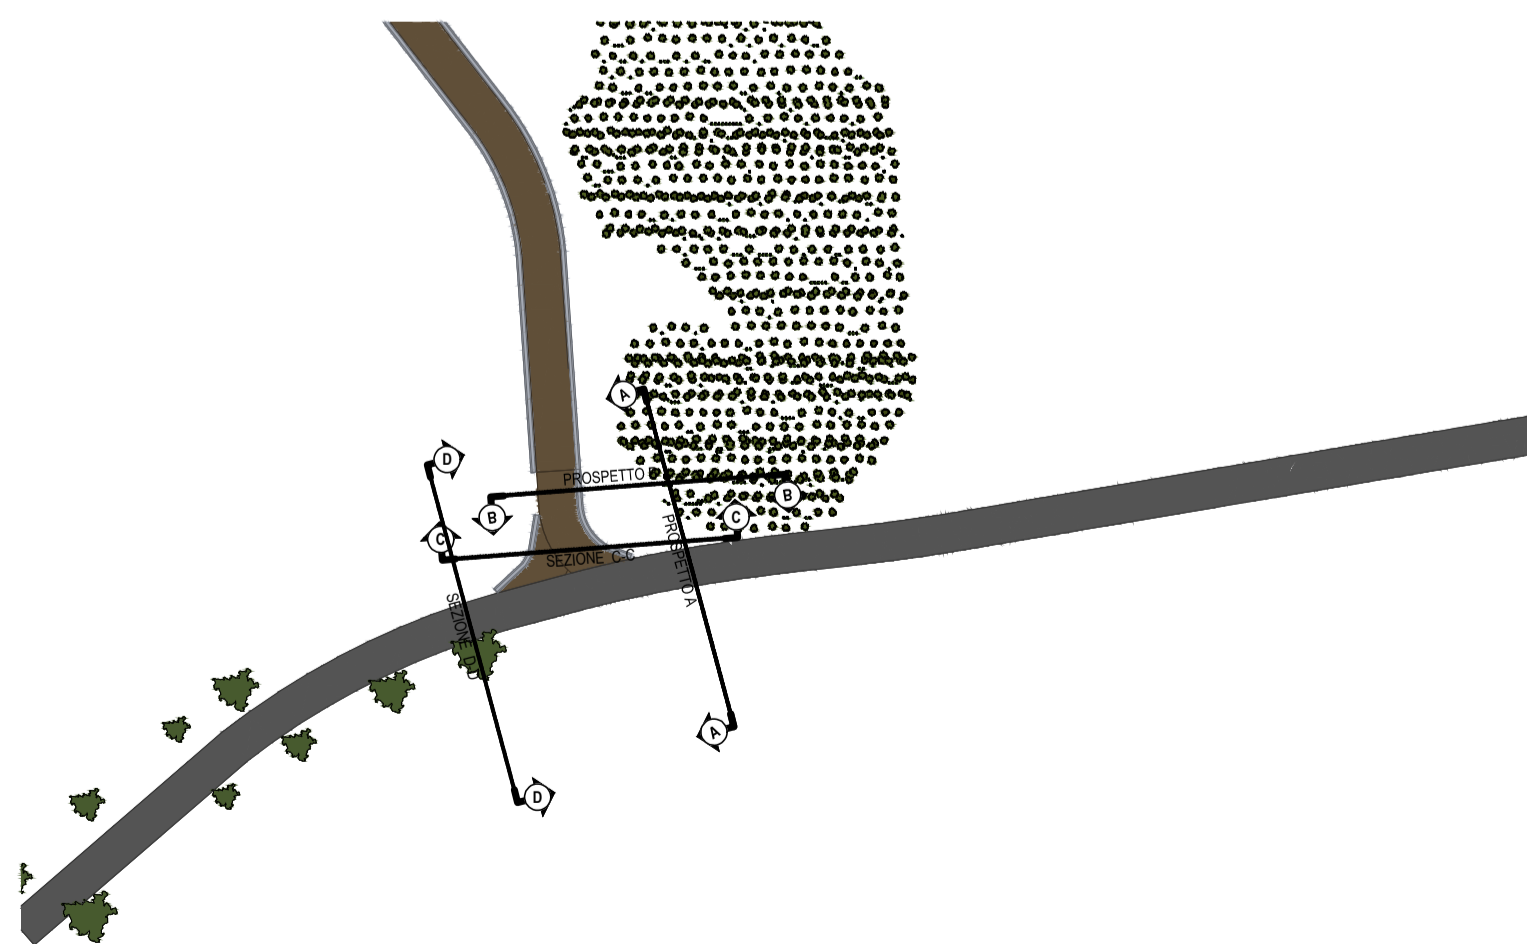

**temos**  
 SpA s.r.l.  
 Via S. Felice 10 - 20148 Milano  
 Tel. 02/481224 - Fax 02/4812133  
 PEC: info@temos.it - mail: info@temos.it

**Renantis**  
 Renantis S.p.A.  
 Viale Monza 2/5 - 20128 Milano  
 renantis.com

Note di revisione			
REV.	DATA	DESCRIZIONE	PREP.
00	08/05/24	Prima emissione	AH
			VDA

PROGETTO		
Parco eolico "San Leone" Scandale, Cutro, Crotone (KR)		
NOME FILE	FORMATO	SCALA
nome file sorgente.dwg	A1	1:200
NOTE		

TITOLO TAVOLA				
Prospetti e Sezioni innesto n.1 con S.P.				
PROGRESSIVO	PROGETTO	PROCESSIONE	TAVOLA	REVISIONE
22048	SC	NP	DT	8100