




SEZIONE A-A

Scala 1:200

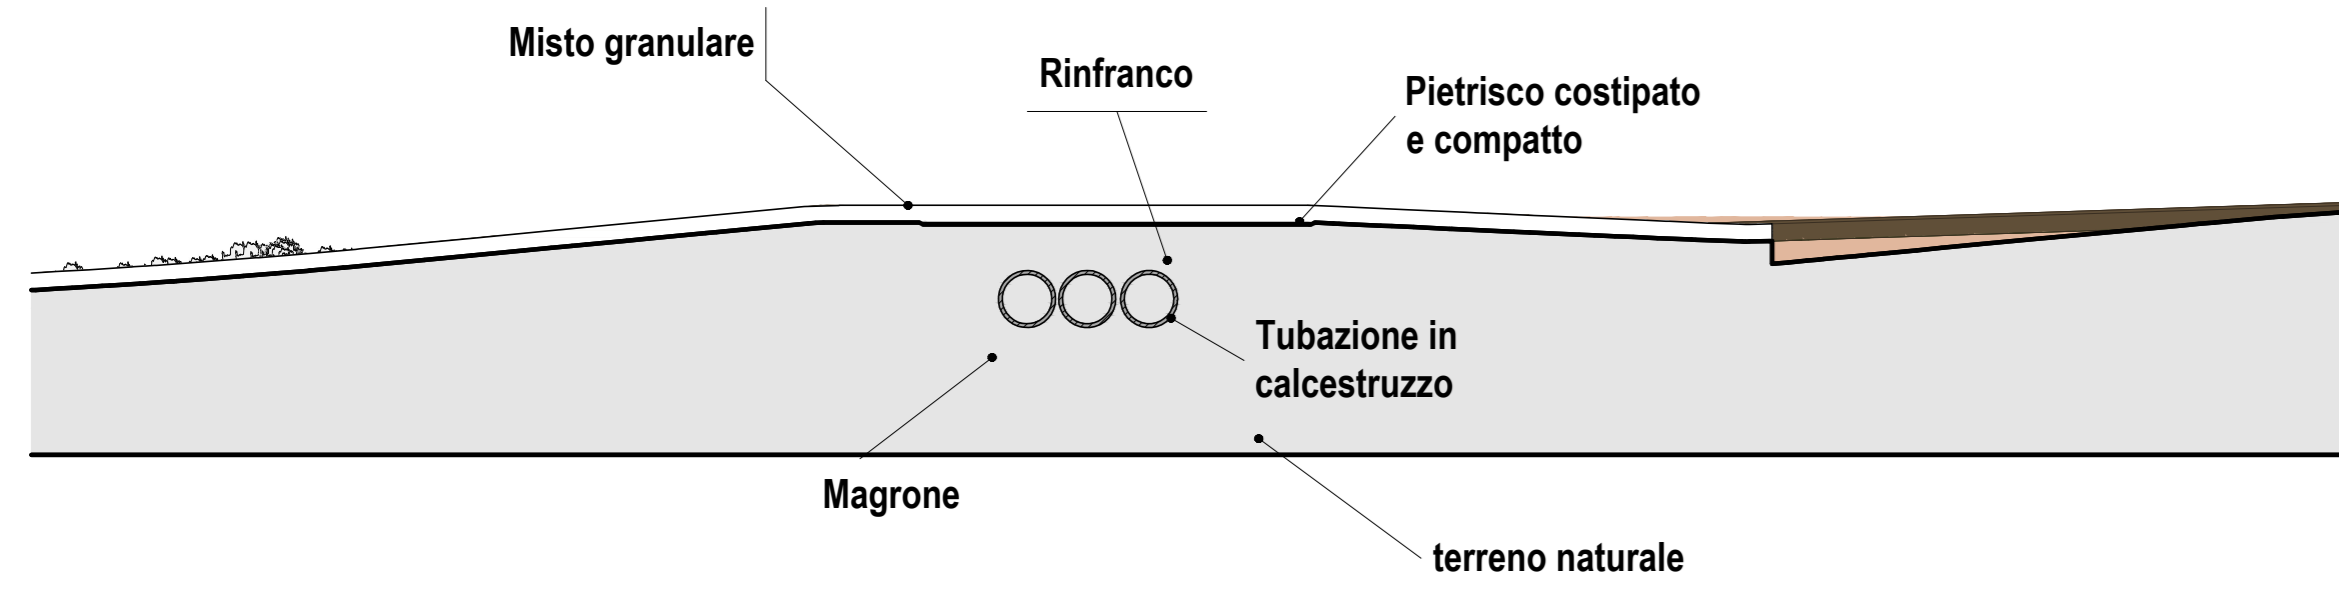



PROSPETTO

Scala 1:200

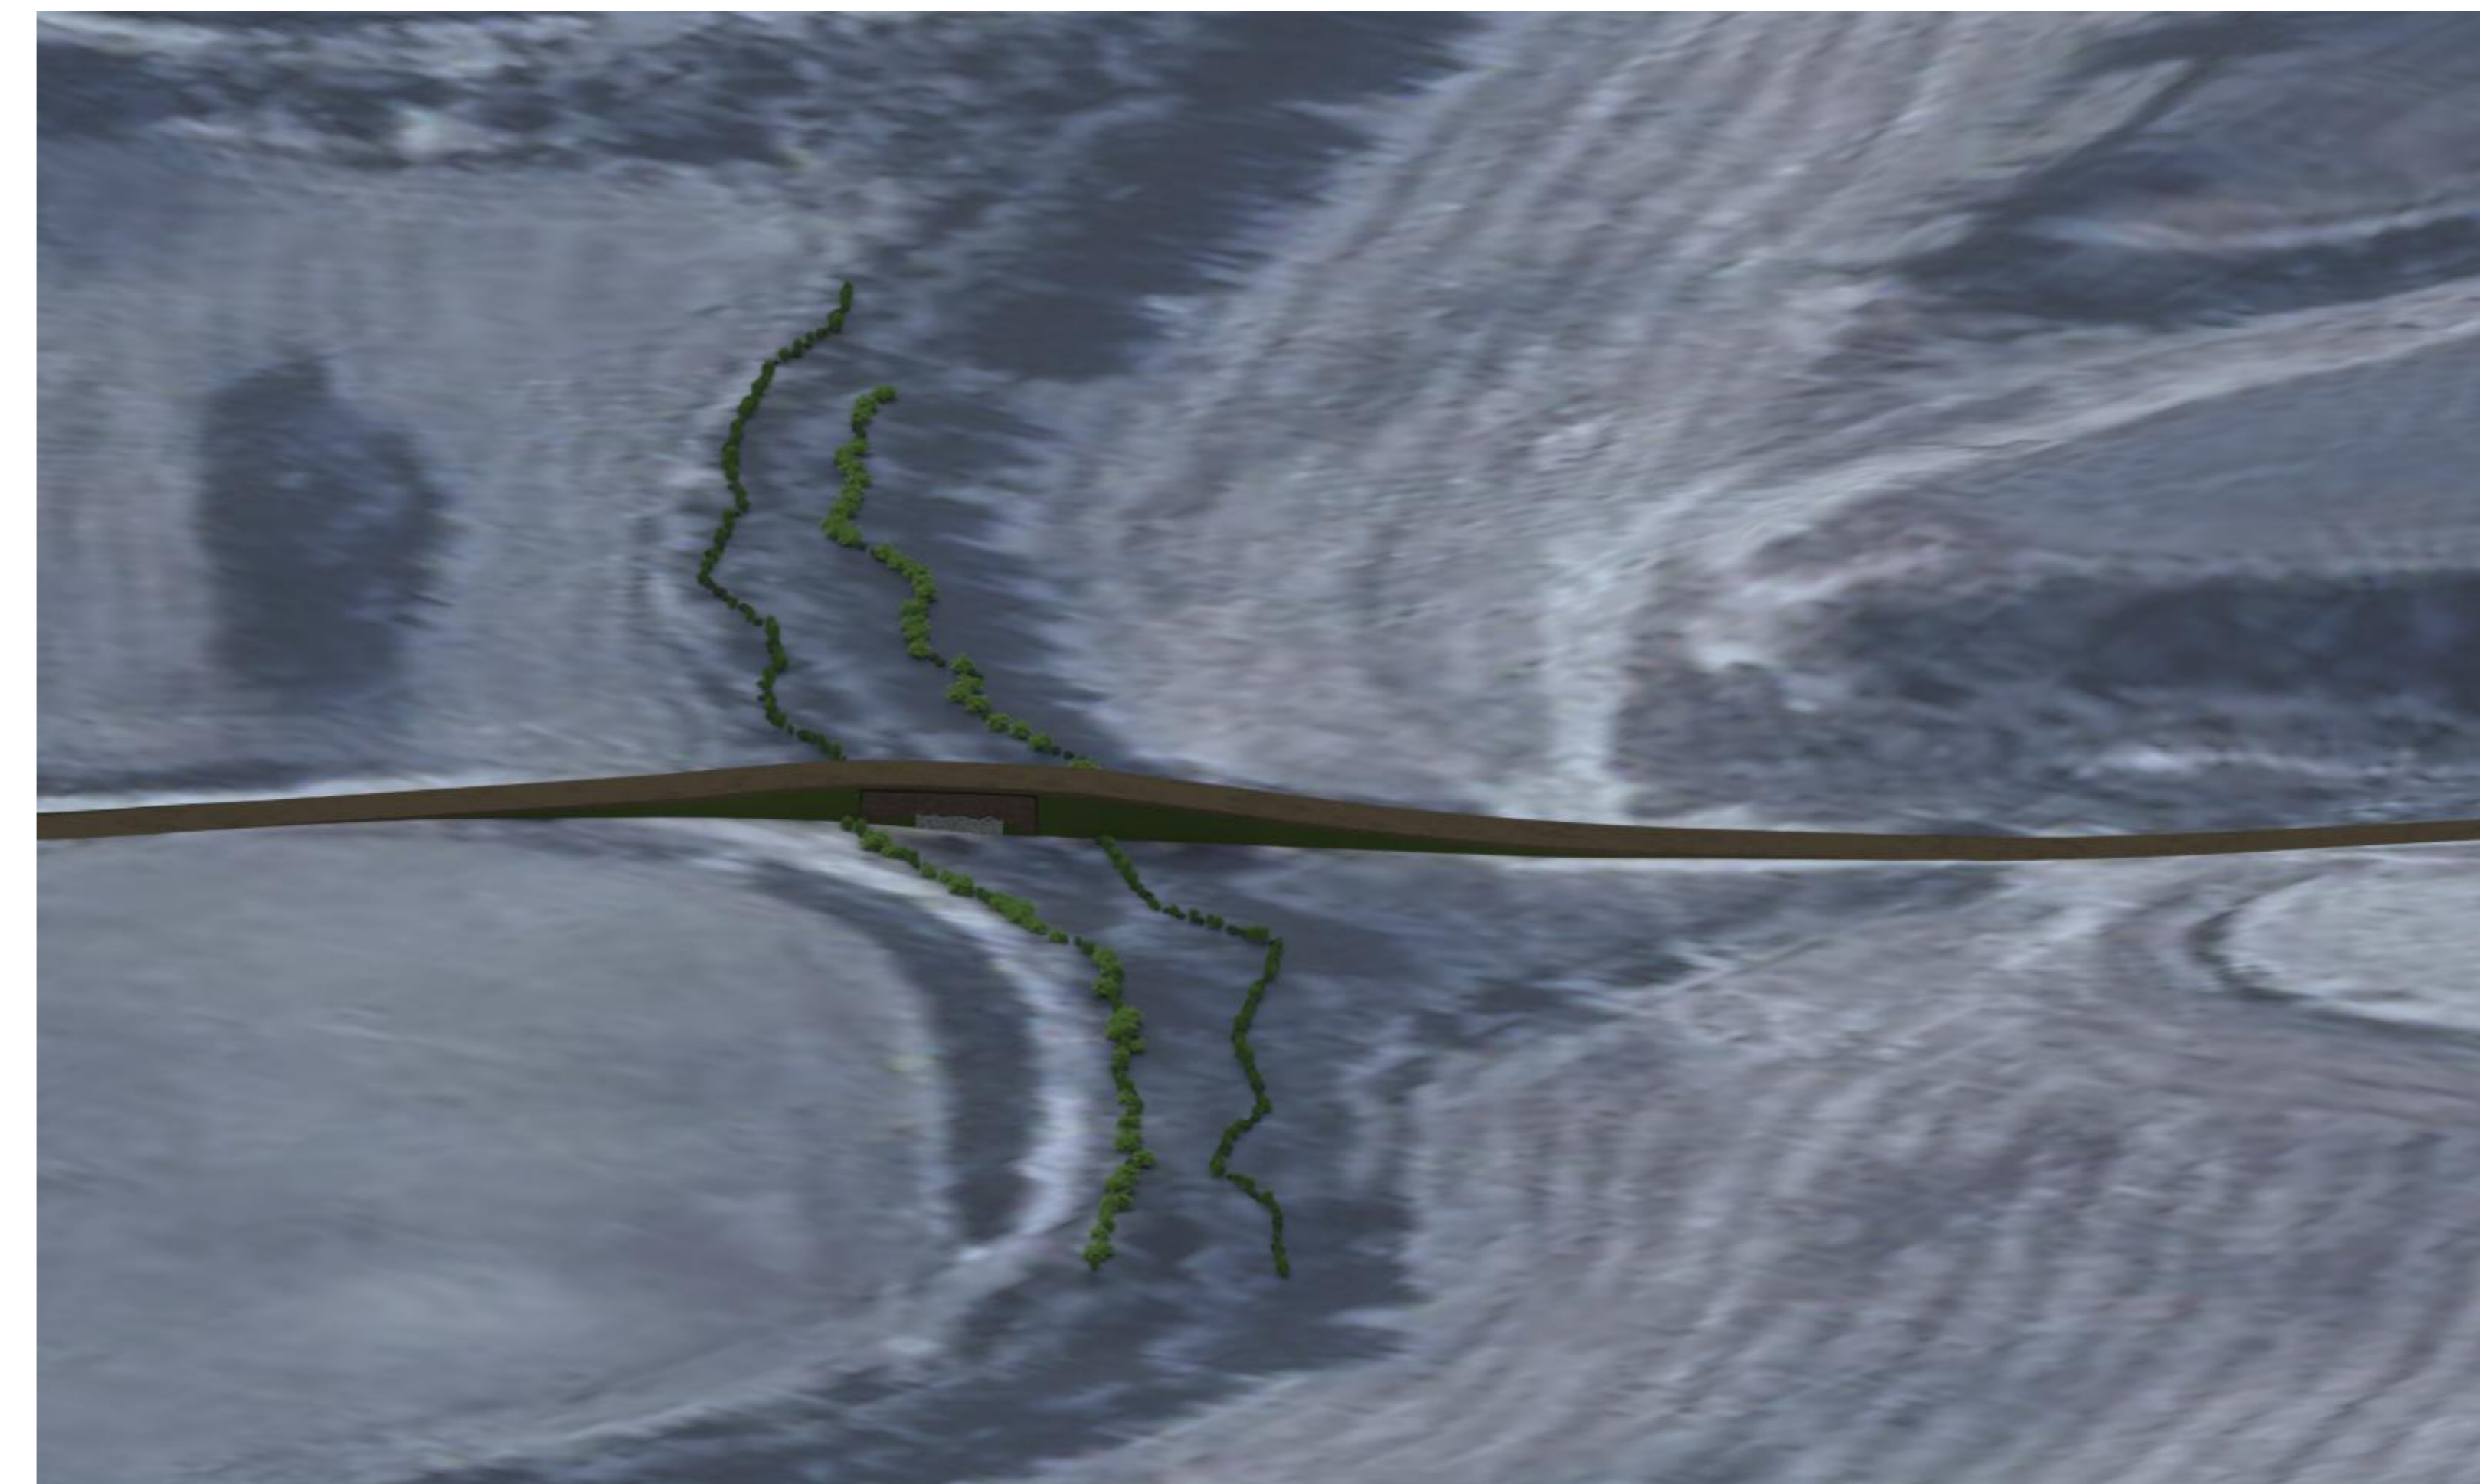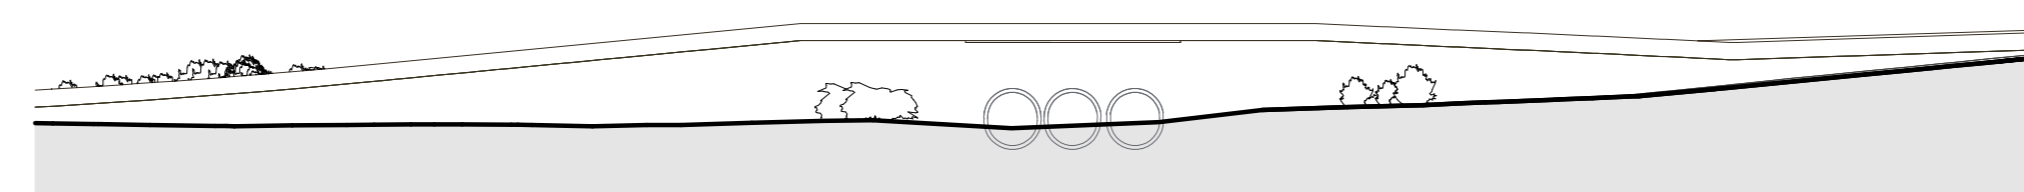

PLANIMETRIA

Scala 1:500

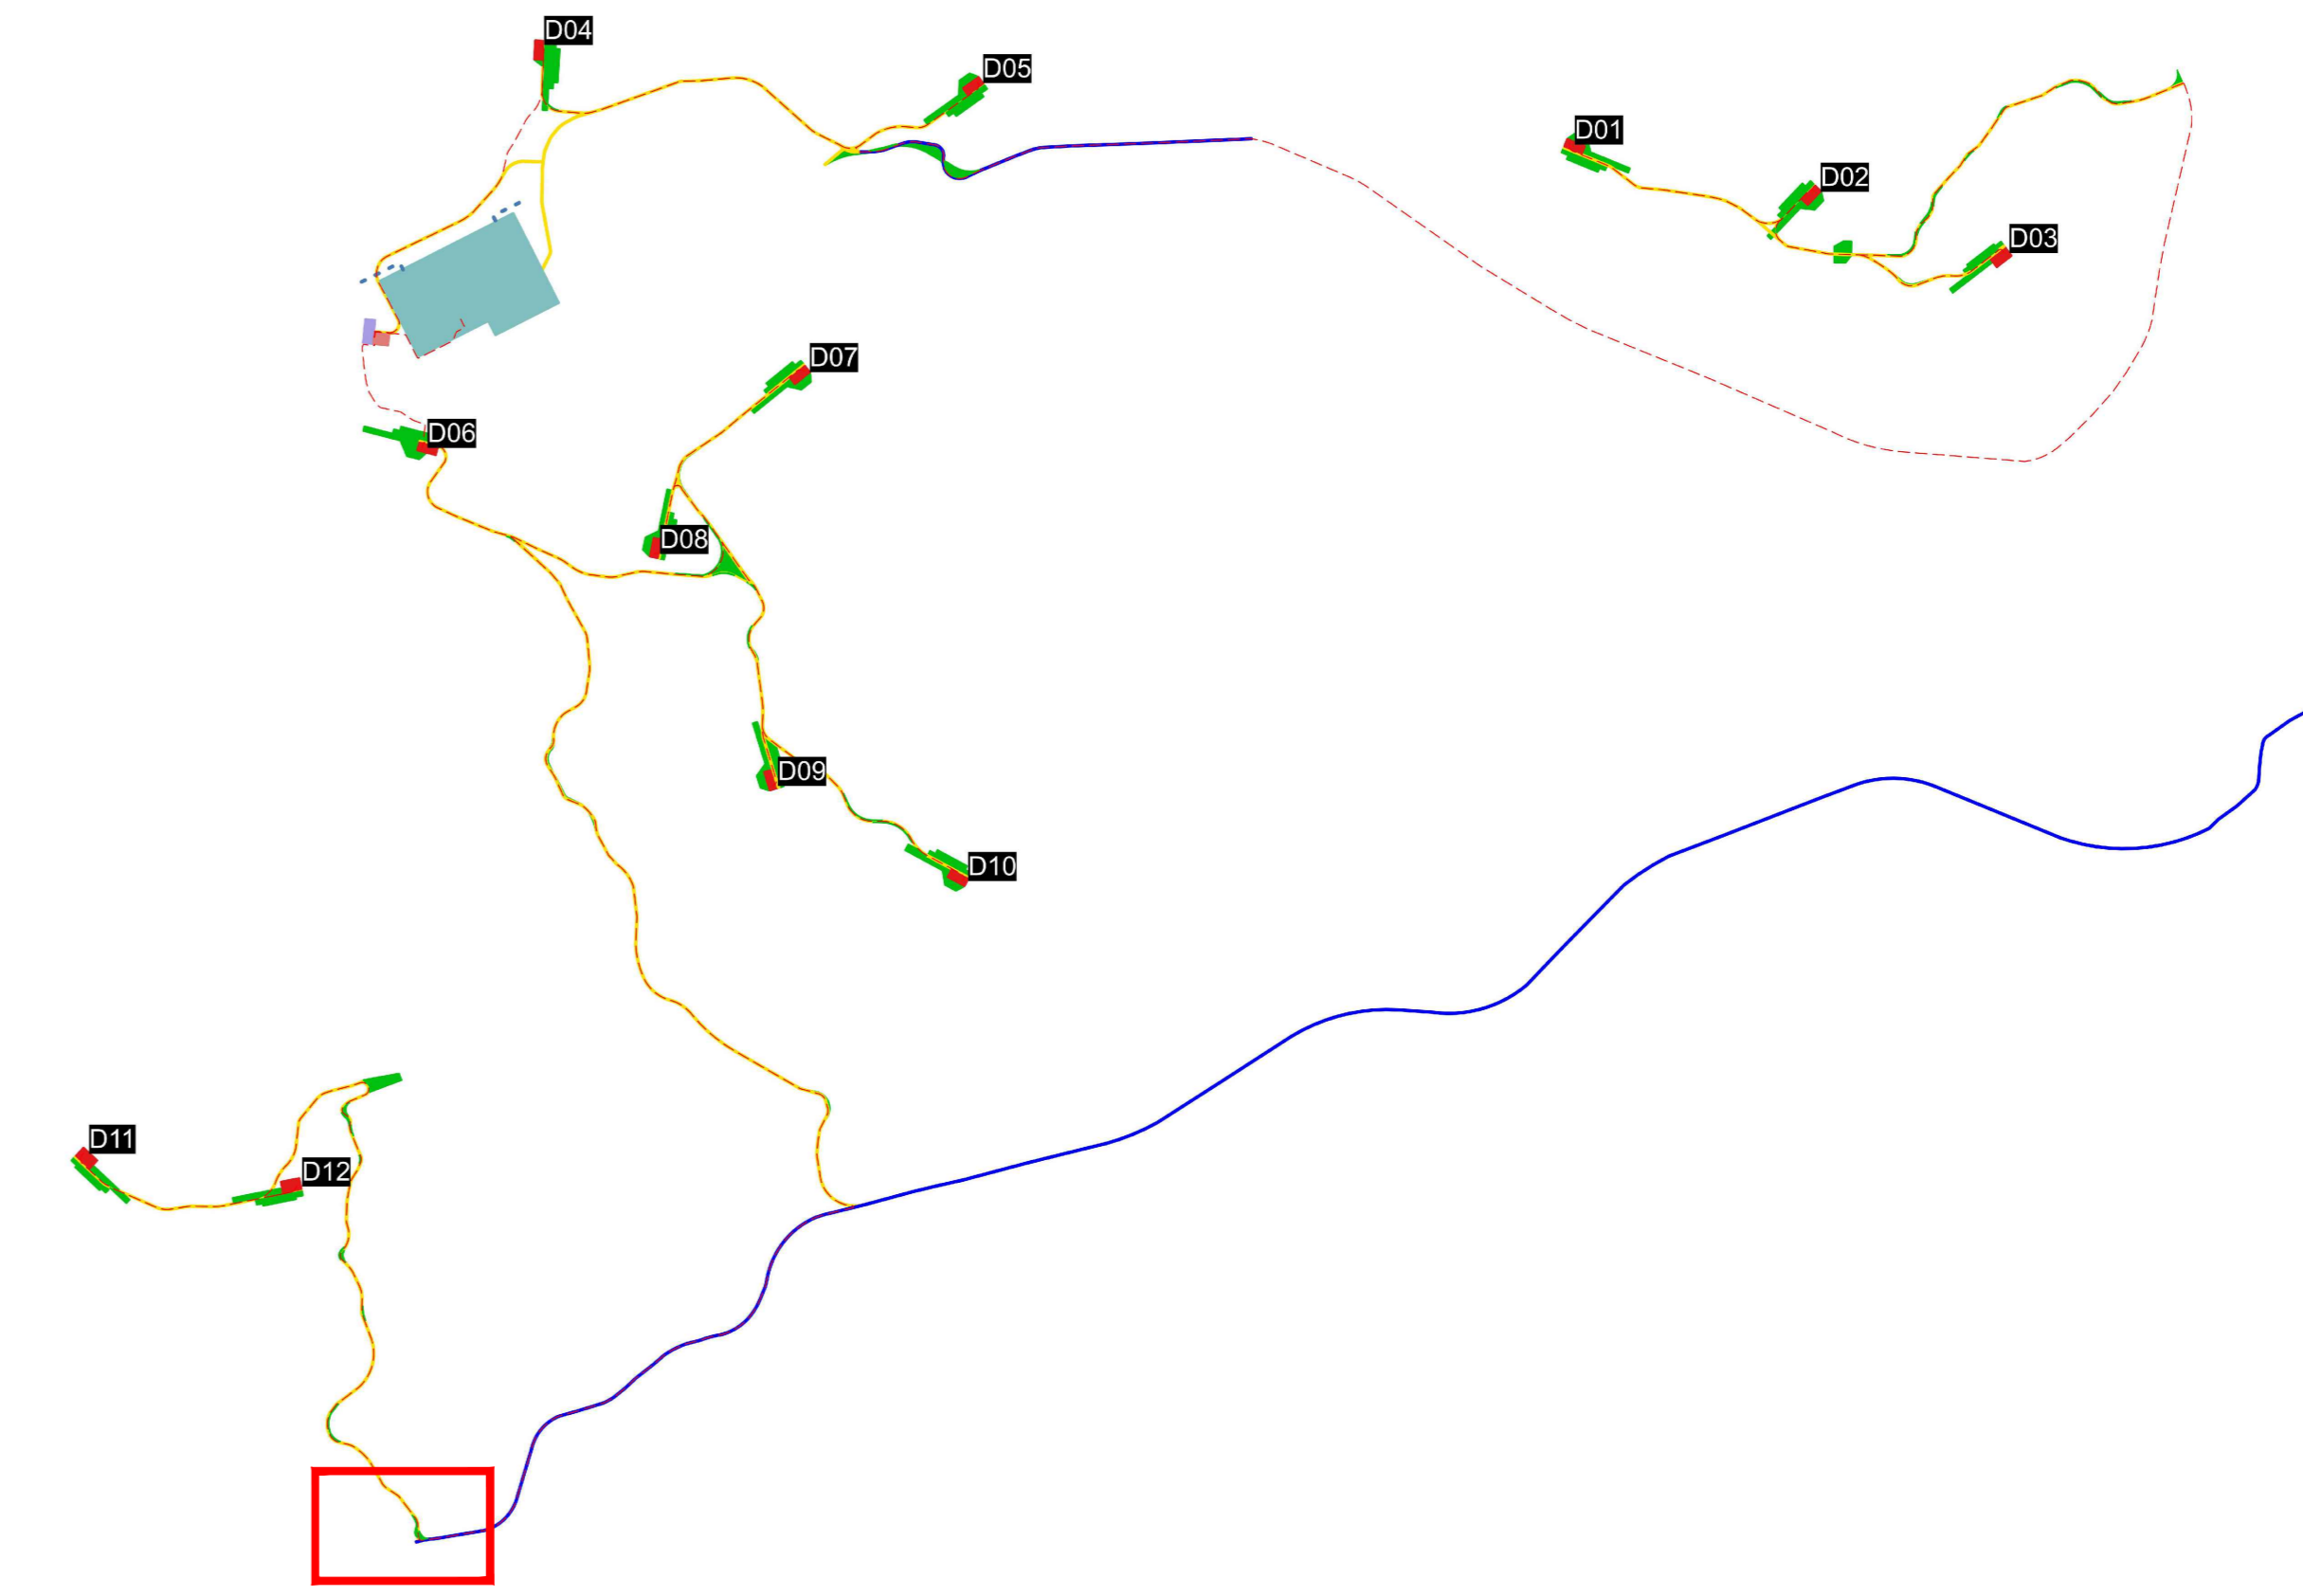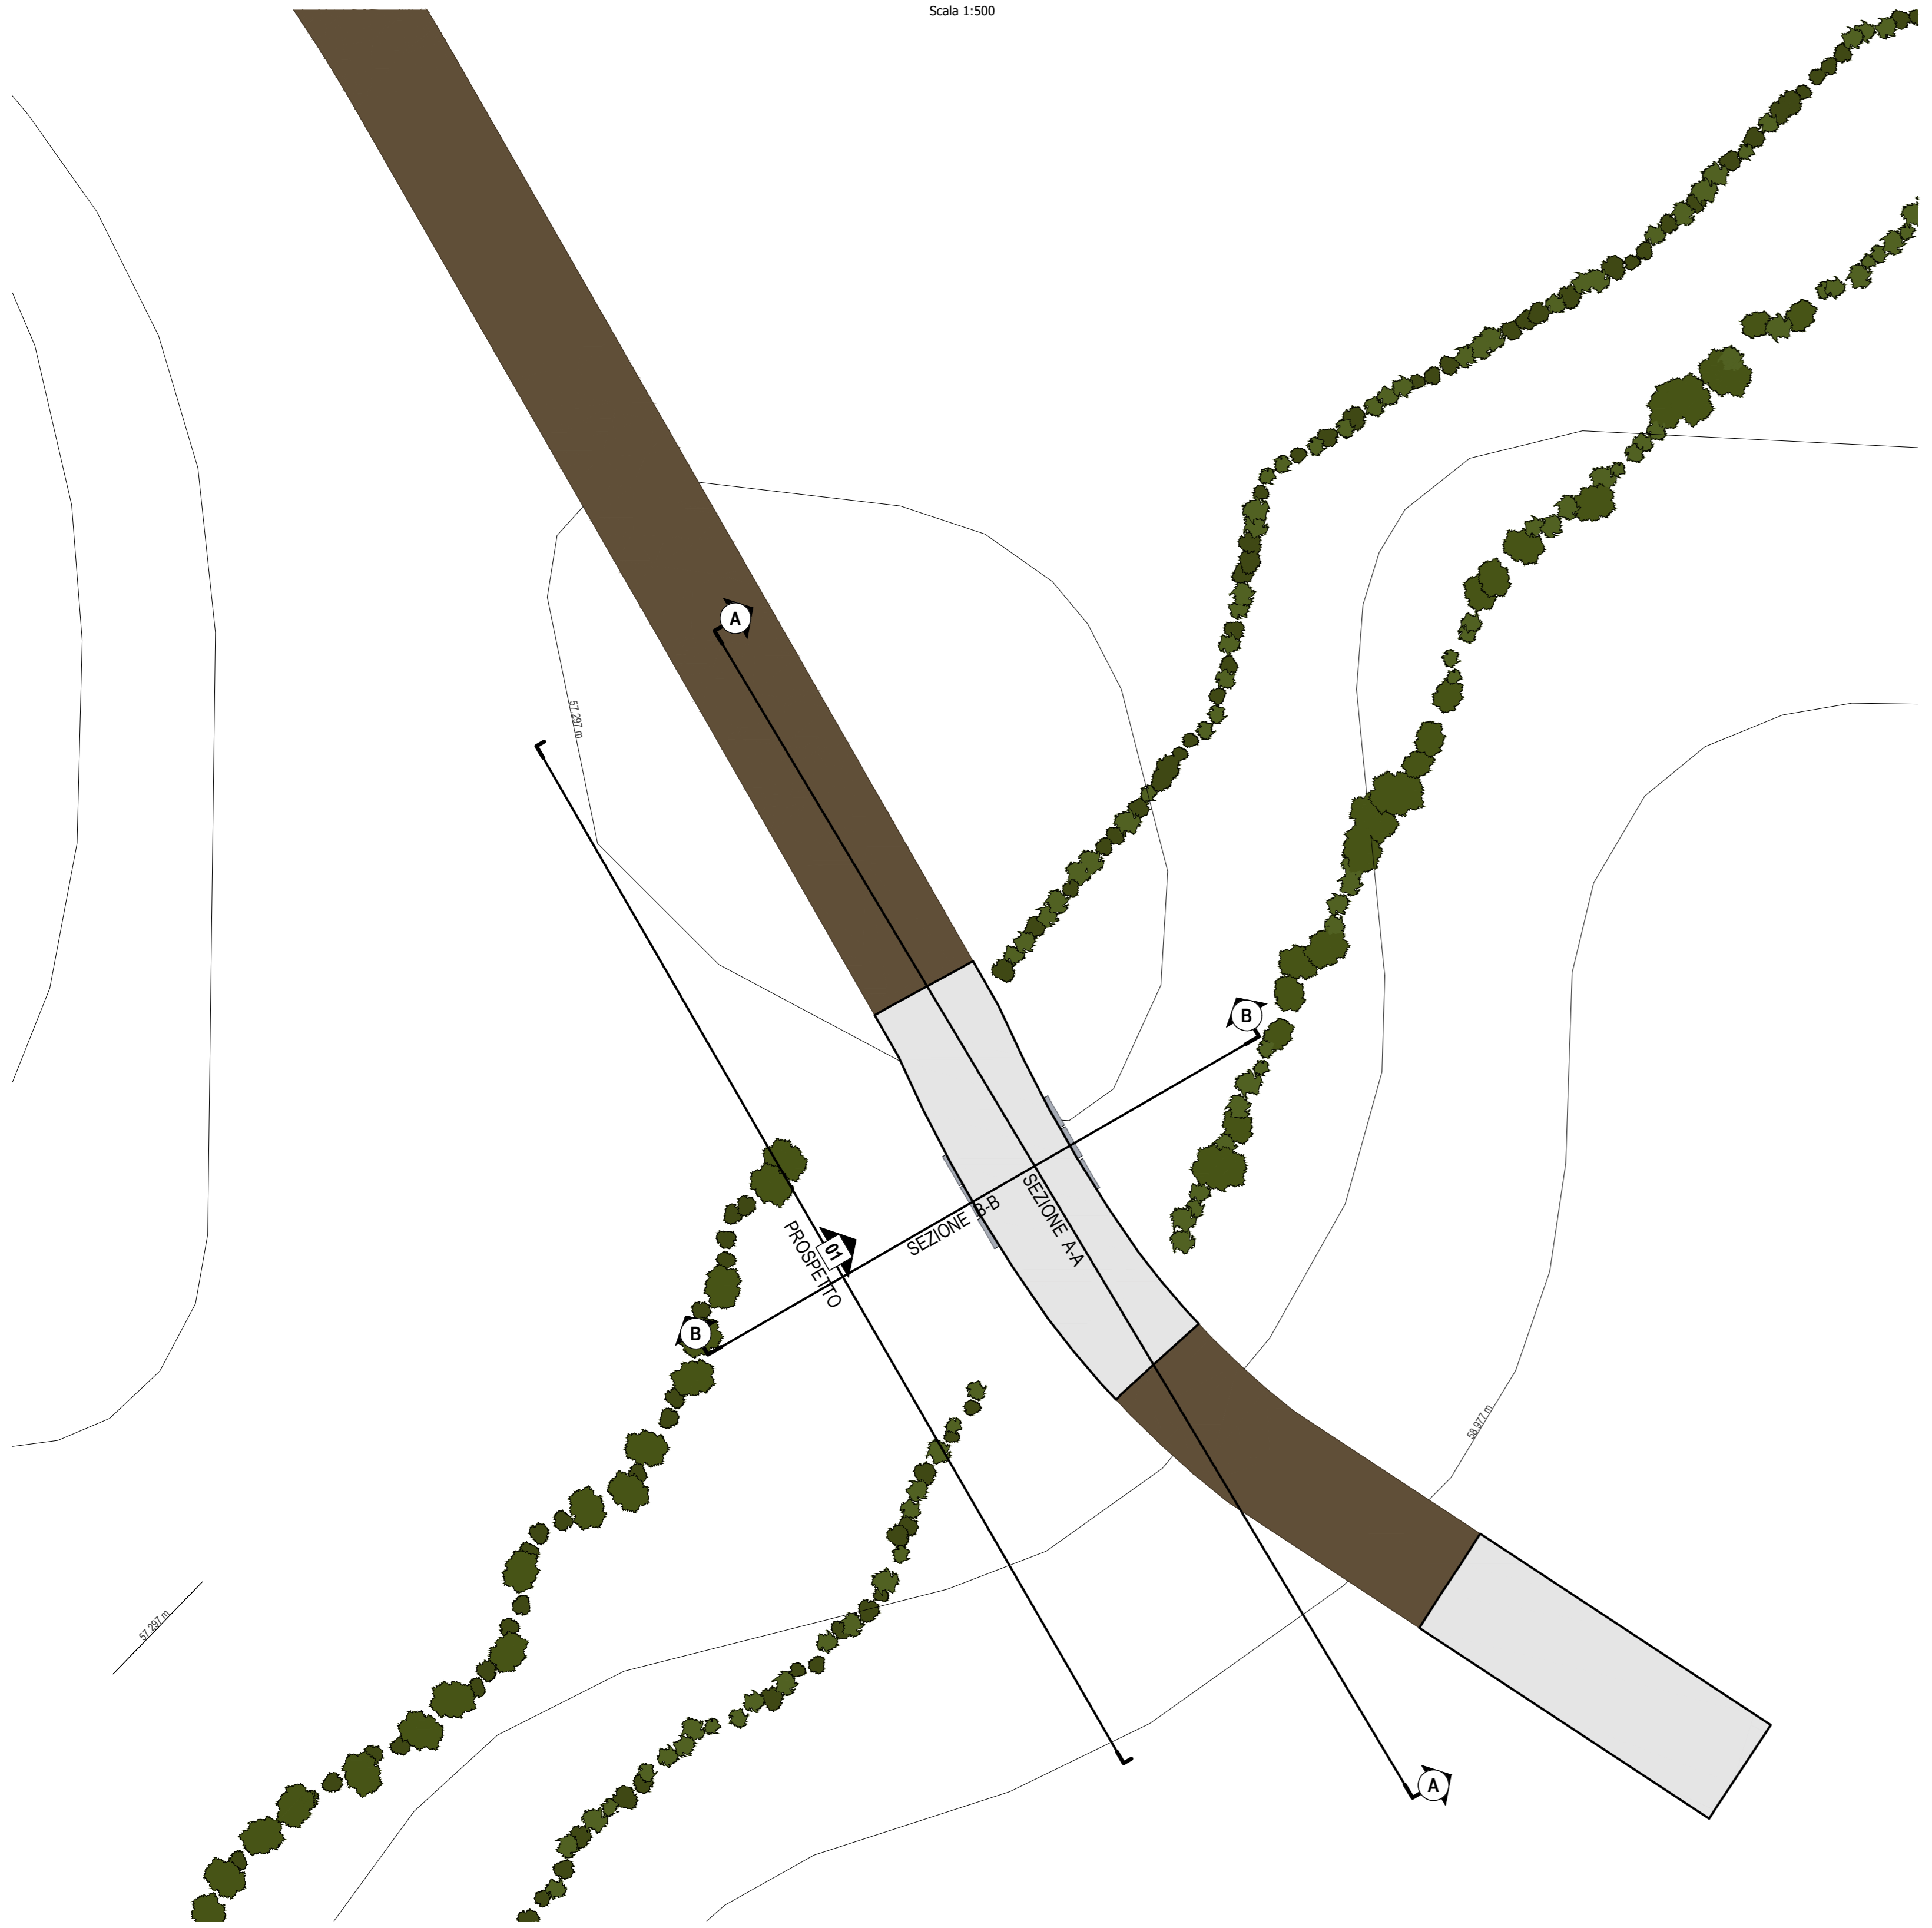

 Renantis Via... Tel... Email...	Nota di revisione		PROGETTO Parco eolico "San Leone" Scandale, Crotone (KR)		TITOLO TAVOLA Planimetria prospetti e sezioni guado n.1	
	PROPRIETARIO nome file sorgente.dwg	DATA 08/05/24	DESCRIZIONE Prima emissione	APPR AH	VDA VDA	FISSATO DA AD
NOTE			220485CNPDT8200		220485CNPDT8200	