

ANTE OPERAM




FASE DI CANTIERE




PROSPETTO

Scala 1:200

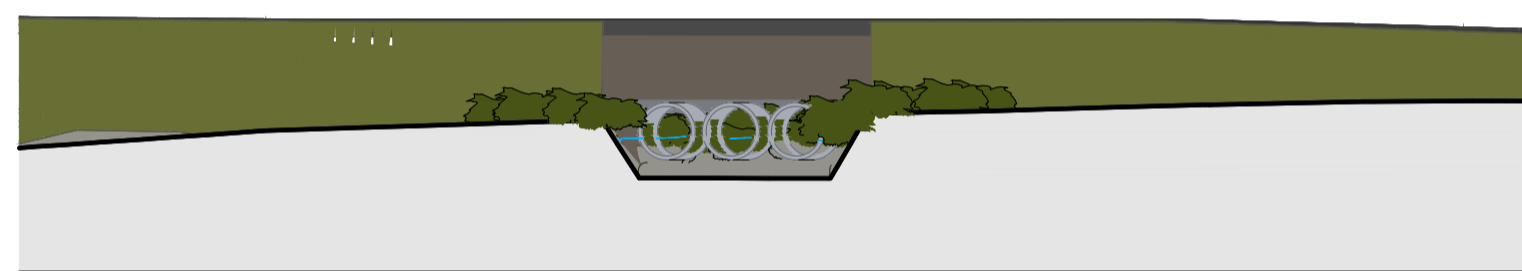


SEZIONE A-A

Scala 1:200

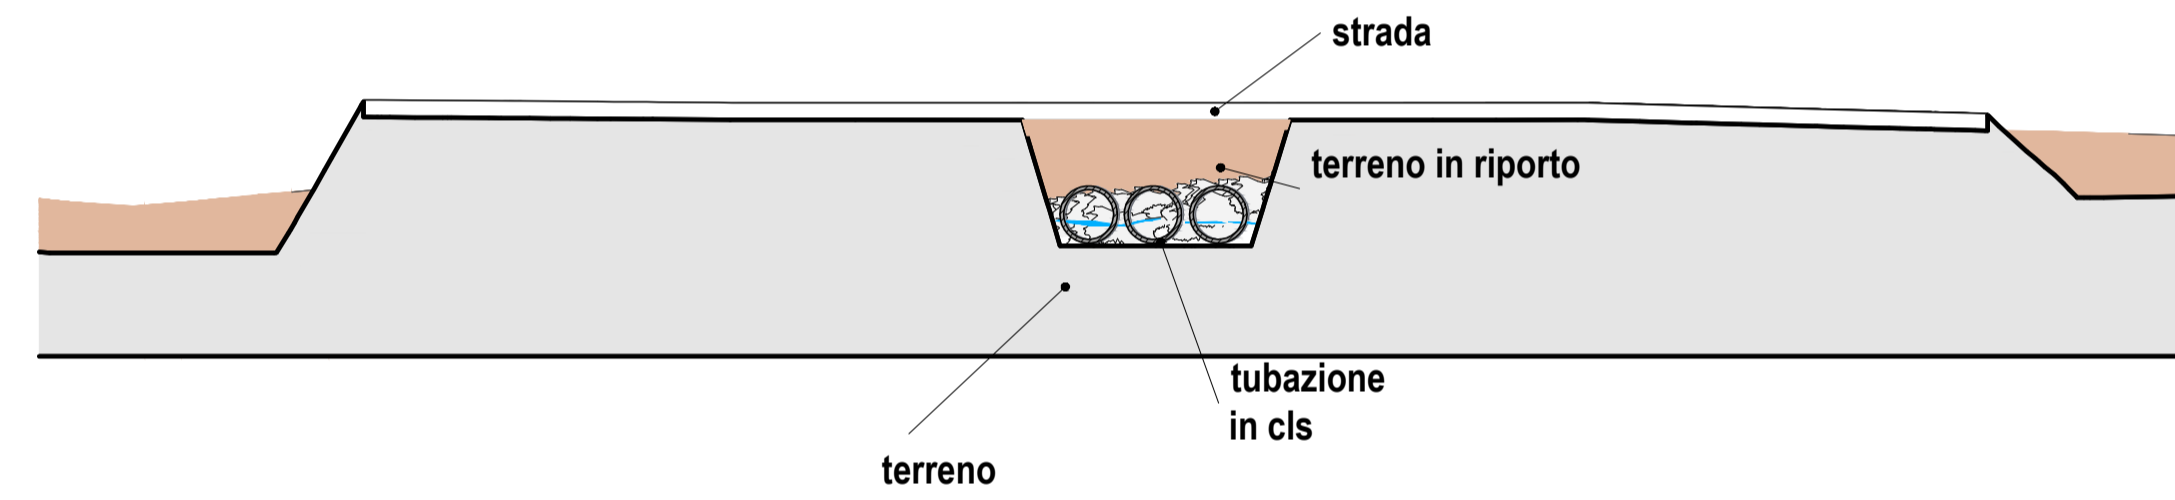

PLANIMETRIA

Scala 1:500

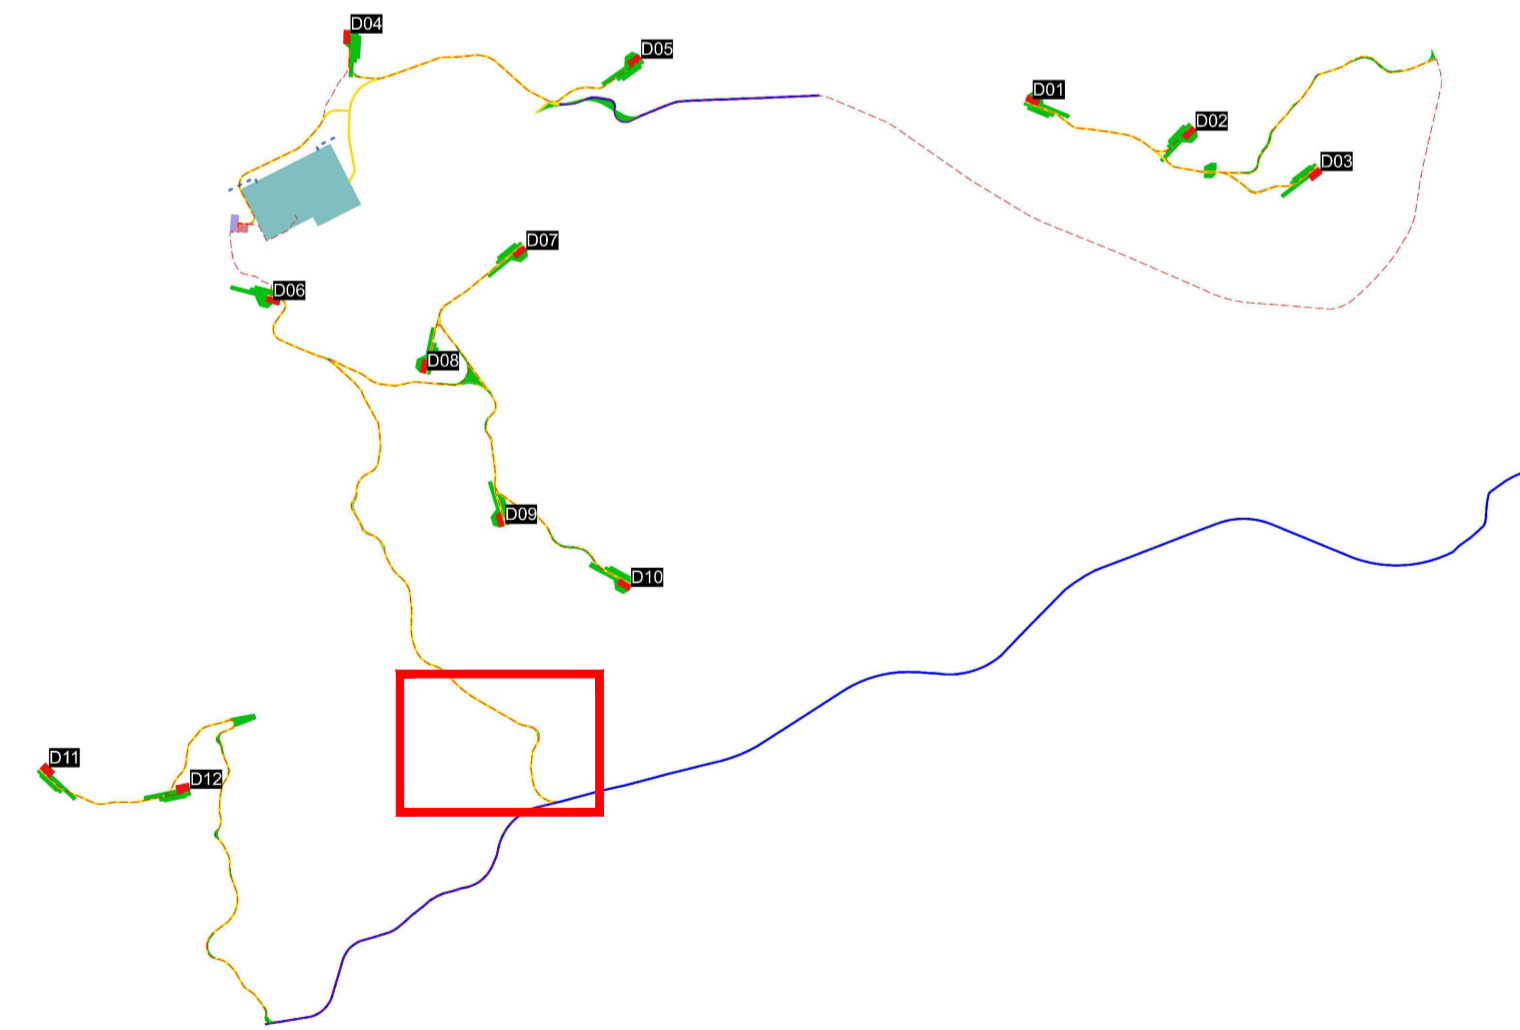

temes
 Ing. Ernesto Maresca G.R. n. 20248 Milano
 tel. 02/482224 fax 02/482223
 PEC: ermaresca@temes.it - mail: info@temes.it

Renantis
 Renantis Italia Srl
 Via Milano, 2/6, 20122 Milano
 renantis.com

Note di revisione			
REV.	DATA	DESCRIZIONE	APPR.
00	08/05/24	Prima emissione	AH VDA

PROGETTO		
Parco eolico "San Leone" Scandale, Cutro, Crotone (KR)		
NOME FILE	FORMATO	SCALA
nome file sorgente.dwg	A1	1:200
NOTE		

TITOLO TAVOLA				
Planimetria, Prospetto e Sezione Guado n. 2				
PROGRESSIVO	PROGETTO	PROCESSIONE	TAVOLA	REVISIONE
22048	SC	NP	DT	8300