

ANTE OPERAM





FASE DI CANTIERE



PLANIMETRIA

Scala 1:1000

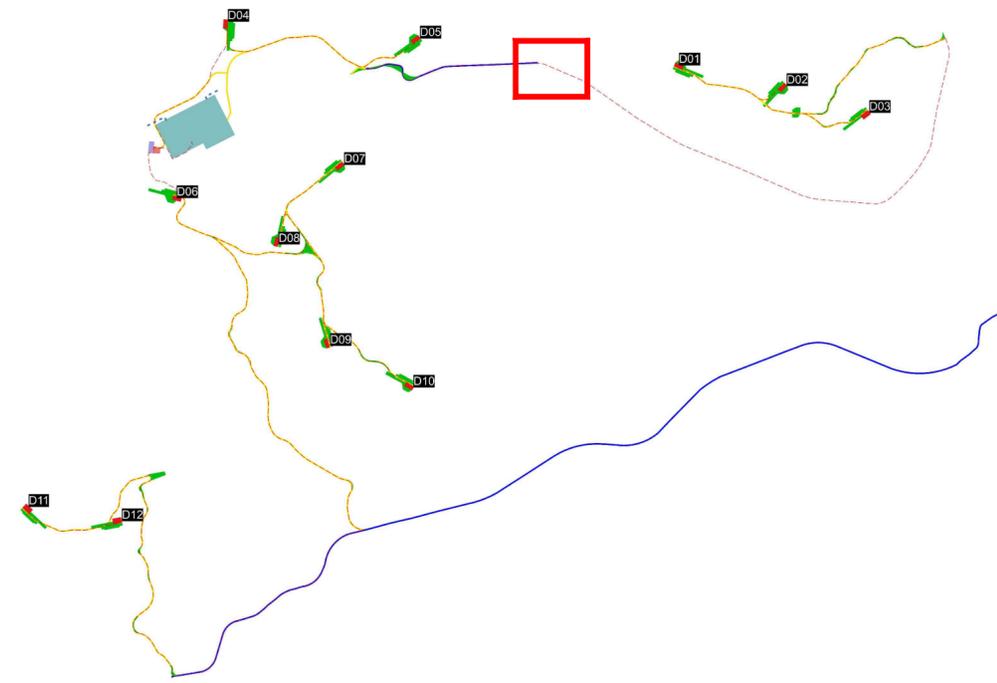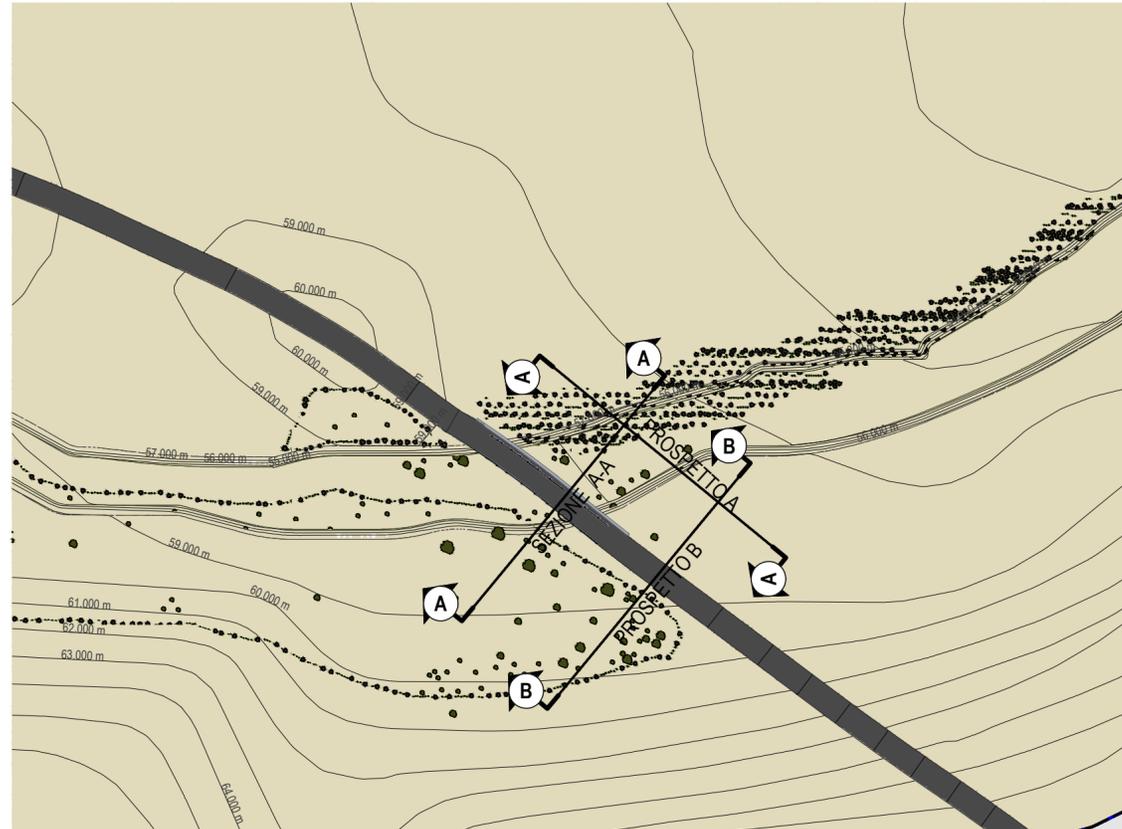

	 tiemes srl Via privata Riccardo Galli 9, 20148 Milano tel: 0249851204 - fax: 0249631210 PEC: info@pec.tiemes.it - mail: info@tiemesweb.it	Note di revisione				PROGETTO Parco eolico "San Leone" Scandale, Cutro, Crotone (KR)			TITOLO TAVOLA Planimetria ancoraggio elettrodotta			
		PROPRIETARIO Renantis Italia Srl Viale Monza 259, 20126 Milano renantis.com	00 REV.	08/05/24 DATA	Prima emissione DESCRIZIONE	AH PREP	VDA APPR	NOME FILE nome file sorgente.dwg	FORMATO A2	SCALA 1:1000	PROGRESSIVO 22048	CODICE SCNPDT