




**PROSPETTO B**  
Scala 1:200

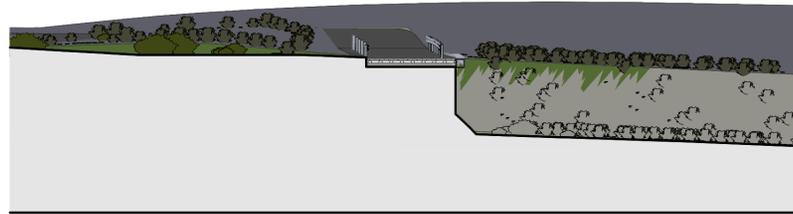



**PROSPETTO A**  
Scala 1:200

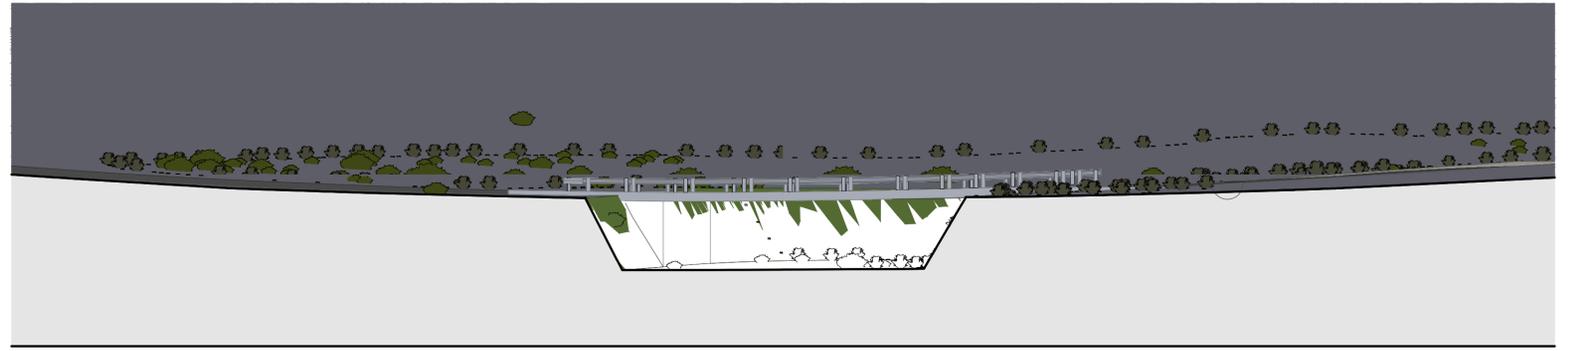

**SEZIONE A-A**  
Scala 1:200

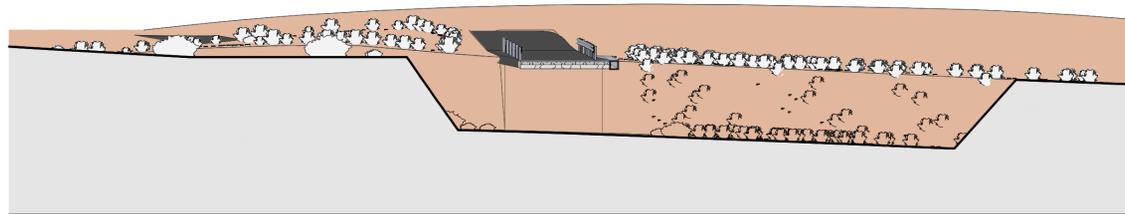

**PIANTA**  
Scala 1:200

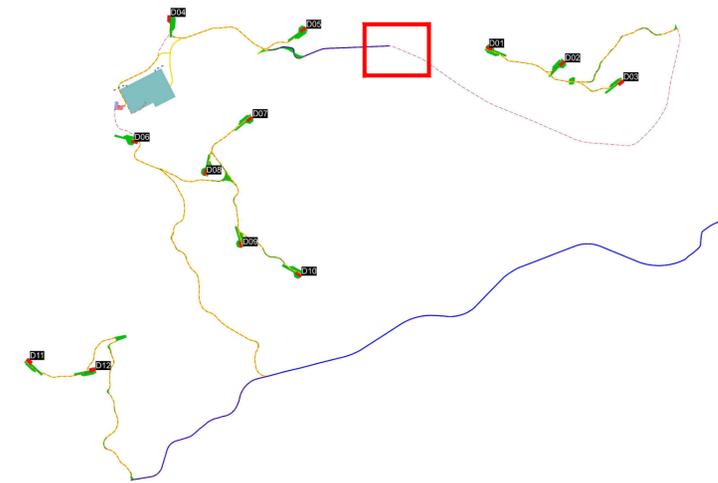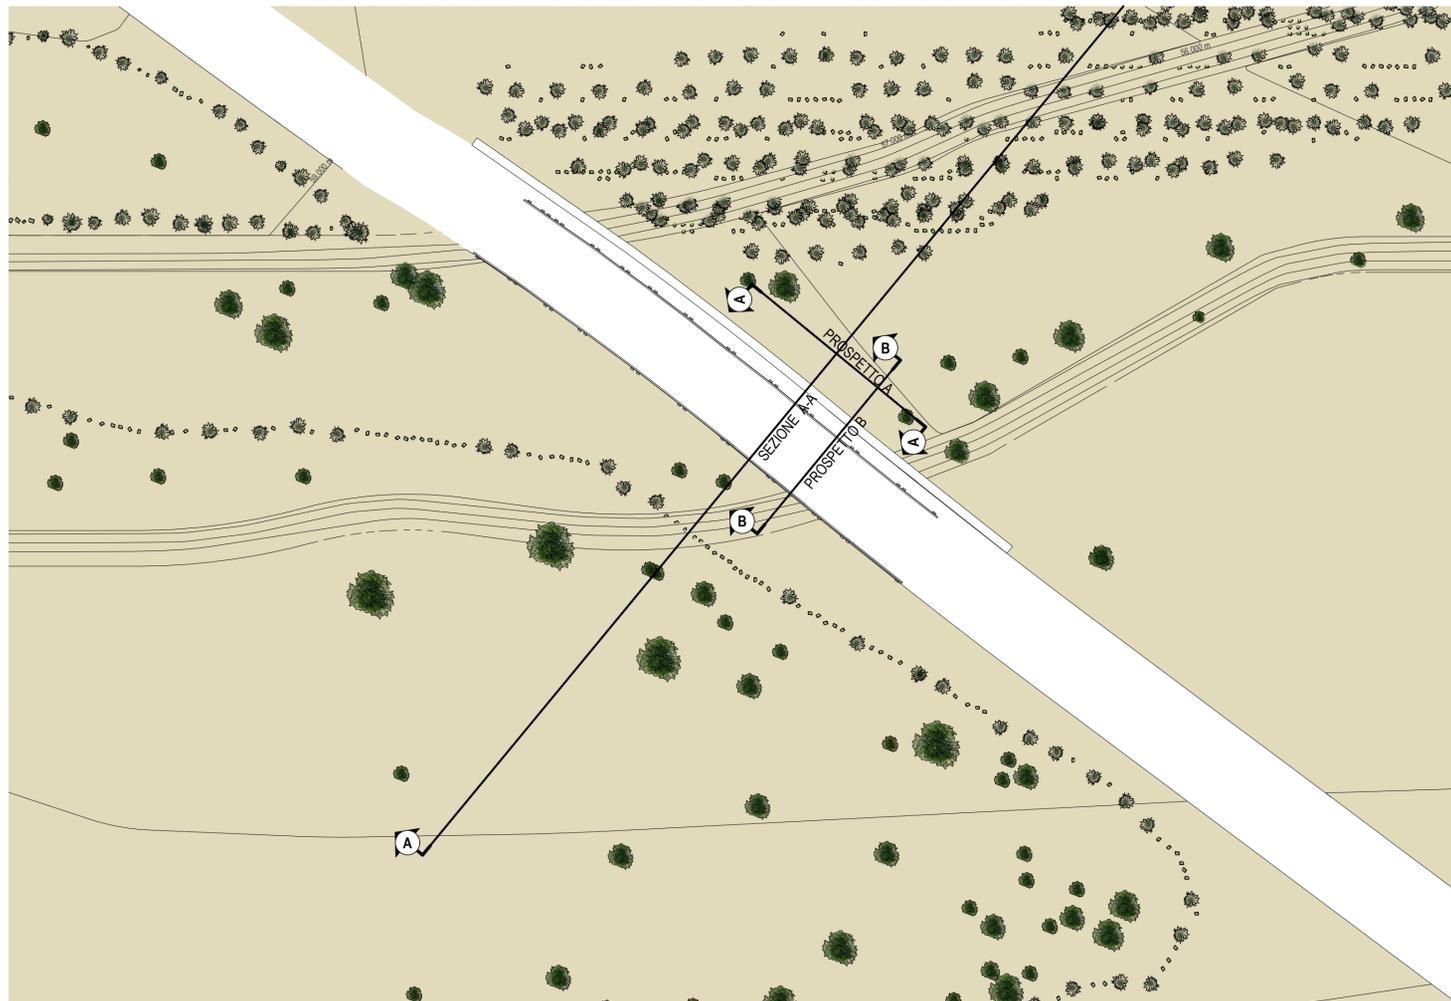

	 Itemes srl Via Sesto Marengo 4/8B - 02048 Milano Tel. 02/481224 - Fax 02/481212 PEC: itemes@itemes.it - mail: info@itemes.it	Note di revisione			PROGETTO Parco eolico "San Leone" Scandale, Curo, Crotone (KR)			TITOLO TAVOLA Prospetti e Sezioni ancoraggi elettrodotto					
		PROPRIETARIO  Renantis Italia Srl Viale Monza 276 - 20128 Milano www.renantis.com			NOME FILE nome file sorgente.dwg	FORMATO A1	SCALA 1:200	COLORE PROGRESSIVO 22048SCNPDT8500	PROCEDURA TAVOLA 8500	REVISIONE 00	DATA 08/05/24	DESCRIZIONE Prima emissione	PREP AH