


SEZIONE IN TRINCEA

Scala 1:200

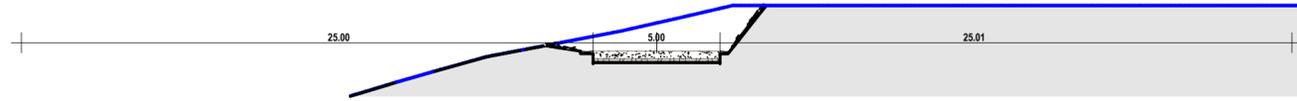



SEZIONE MEZZACOSTA

Scala 1:200



SEZIONE IN RILEVATO

Scala 1:200

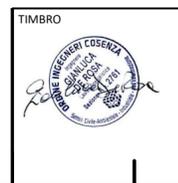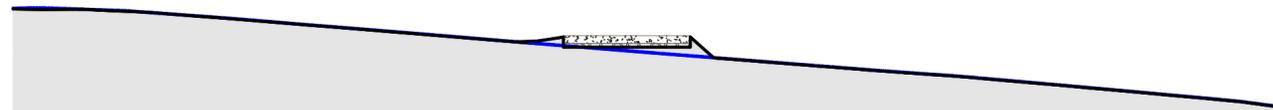

tiemes
 s.r.l. s.p.a. s.r.l.
 Ingegnieri
 Via privata Riccardo Galli 9, 20148 Milano
 tel: 02/4983104 - fax: 02/4963310
 PEC: info@pec.tiemes.it - mail: info@tiemesweb.it

PROPRIETARIO
Renantis
 Renantis Italia Srl
 Viale Monza 259, 20126 Milano
 renantis.com

Note di revisione					
REV.	DATA	DESCRIZIONE	PREP	APPR	
00	08/05/24	Prima emissione	AH	VDA	

PROGETTO Parco eolico "San Leone" Scandale, Cutro, Crotone (KR)		
NOME FILE	FORMATO	SCALA
nome file sorgente.dwg	A2	1:200
NOTE		

TITOLO TAVOLA					
Sezioni stradali tipo					
PROGRESSIVO		PROGETTO	PROCEDURA	TIPO DOC	TAVOLA
22048		S	C	N	P
DT		8		600	