

INTERVENTI DI MITIGAZIONE


Si prevedono Cavidotti in trincea interrata e ripristino con terreno agrario delle aree laterali alla sede stradale per facilitare l'attecchimento di specie autoctone quali

- Lygeum Spartium
- Foeniculum vulgare
- Prunus spinosa L. (Rosaceae)
- Mentha pulegium L. (Lamiaceae)
- Nigella damascena L. (Ranunculaceae)
- Carduus nutans L. (Asteraceae)




SEZIONE

Scala 1:100

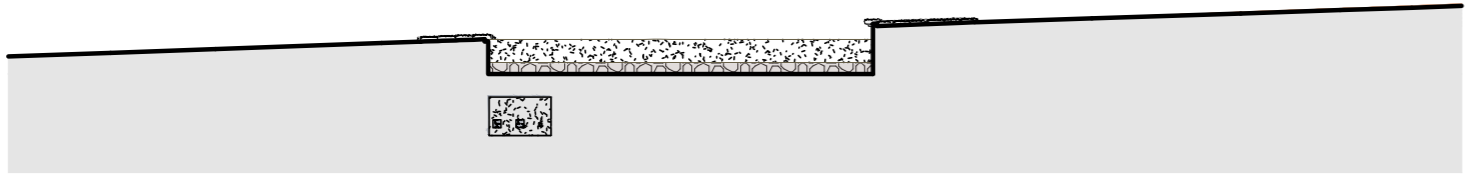

PROSPETTO

Scala 1:100

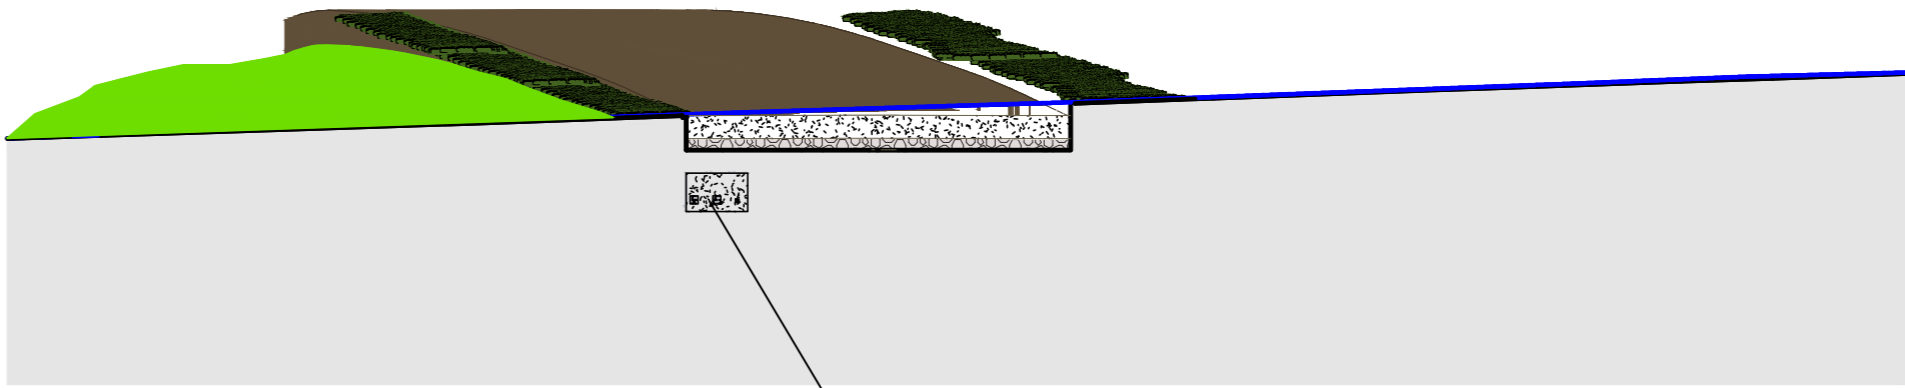

cavidotto interrato



tiemes
 s.r.l. s.p.a. s.r.l.
 Ingegneri
 tiemes srl
 Via privata Riccardo Galli 9, 20148 Milano
 tel: 0249831204 - fax: 0249633110
 PEC: info@pec.tiemes.it - mail: info@tiemesweb.it

Renantis
 PROPRIETARIO
 Renantis Italia Srl
 Viale Monza 259, 20126 Milano
 renantis.com

Note di revisione					
REV.	DATA	DESCRIZIONE	PREP.	APPR.	
00	08/05/24	Prima emissione	AH	VDA	

PROGETTO Parco eolico "San Leone" Scandale, Cutro, Crotone (KR)		
NOME FILE	FORMATO	SCALA
nome file sorgente.dwg	A2	1:200
NOTE		

TITOLO TAVOLA					
Tipico Cavidotto interrato					
CODICE					
PROGRESSIVO	PROGETTO	PROCEDURA	TIPO DOC	TAVOLA	REVISIONE
22048	S	C	N	P	D
8	7	0	0	0	0