


ASSONOMETRIA
Scala 1:200

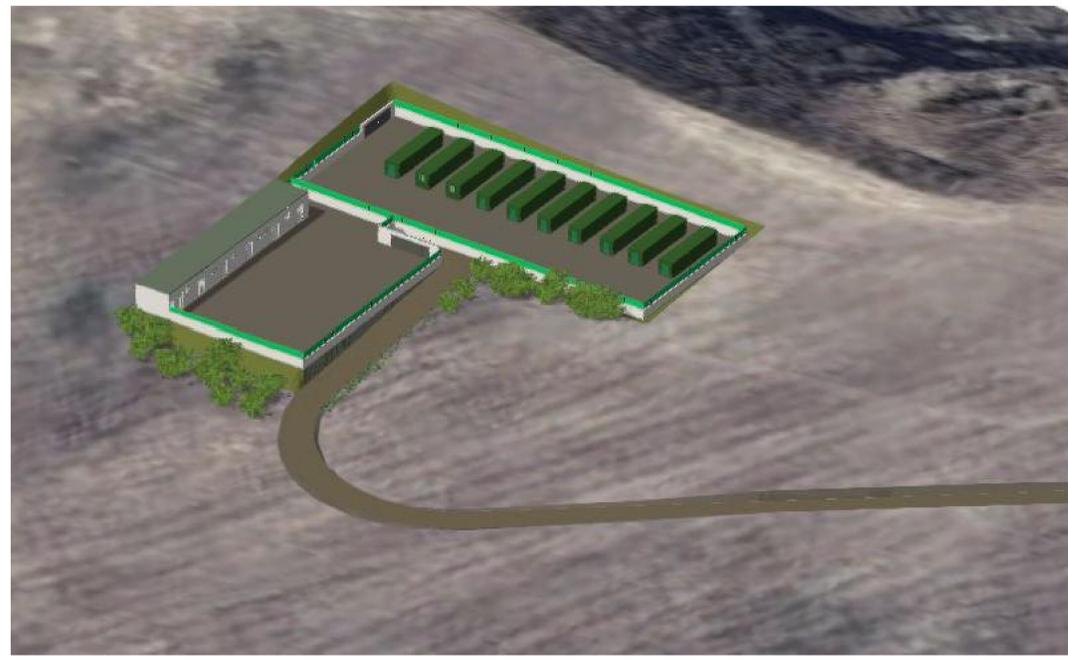


MITIGAZIONE

- Utilizzo di misto stabilizzato per il piazzale della SSE
- Utilizzo di misto stabilizzato per la sede stradale
- Rinverdimento delle aree a ridosso della recinzione con specie erbacee ed arbustive autoctone
- Utilizzo di recinzione con colori compatibili al contesto paesaggistico
- Utilizzo di materiali chiari per la struttura della SSE
- Piano di copertura con colore compatibile con il contesto paesaggistico



PIANTA
Scala 1:500

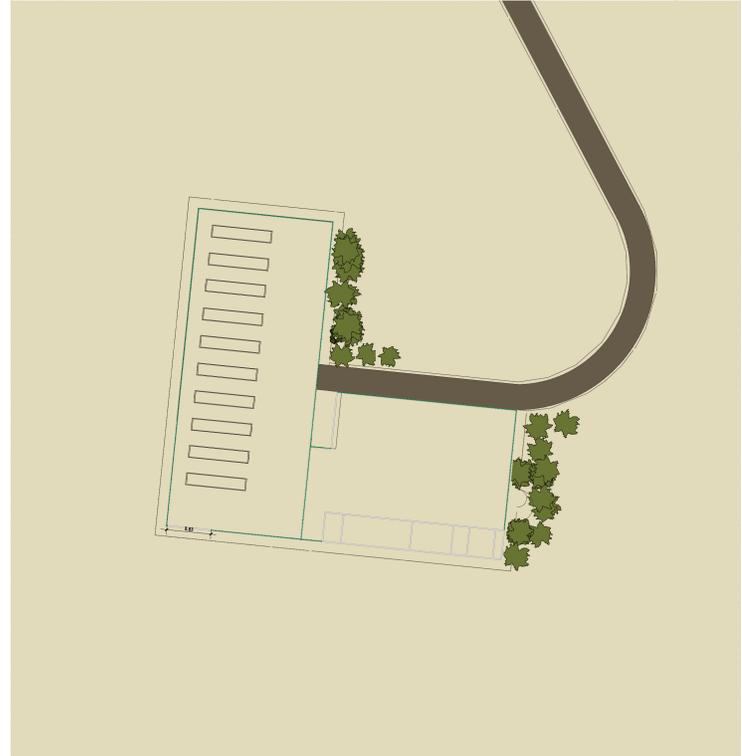

	Renantis <small>PROGETTAZIONE E REALIZZAZIONE DI OPERE DI INFRASTRUTTURE E SERVIZI PER IL TERRITORIO</small>	Nota di revisione		PROGETTO		Titolo tavola		
		00	08/05/24	Prima emissione	AH	VDA	nome file sorgente.dwg	AD
PROPRIOETARIO		REV	DATA	DESCRIZIONE	PREP	APPR	TITOLO TAVOLA	
OPERE DI MITIGAZIONE SSE							220485CNPDT8800	8/8