

PROSPETTO 1

Scala 1:500



SEZIONE A-A

Scala 1:500




PROSPETTO 2

Scala 1:500




SEZIONE B-B

Scala 1:500

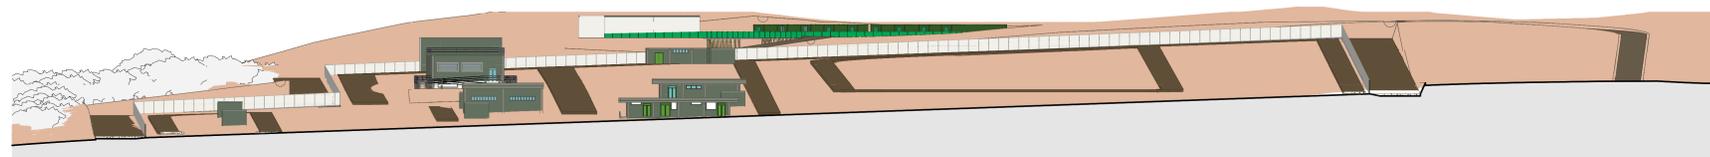

PIANTA

Scala 1:2000

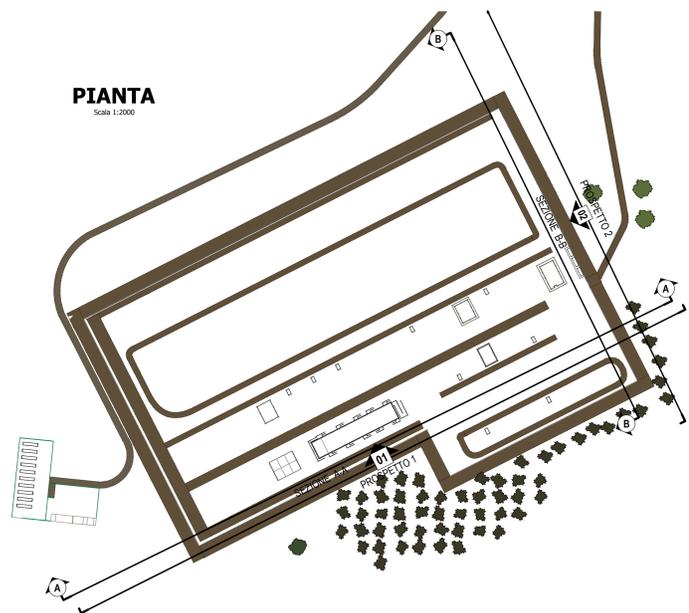

	Renantis	Nota di redazione				PROGETTO	Parco eolico "San Leone"		TITOLO TAVOLA	
		00 8/05/24 Prima emissione AH VDA				ROMA file sorgente.dwg	AD	1:500	Prospetti e Sezioni S.E. RTN "CUTRO"	
PROPRIETARIO		REV	DATA	DESCRIZIONE	PREP	APP	NOTE	220485CNPDT9000		