


**BONA ENERGIA S.r.l**  
Via G. Boccaccio 7 - 20123 Milano (MI)

  
**Regione Siciliana**  
Assessorato Regionale dell'Energia e dei servizi di pubblica utilità  
**Dipartimento dell'Energia**

Realizzazione di parco fotovoltaico della potenza complessiva di 98.89 MW e relativo cavidotto da realizzarsi nel territorio del comune di Catania, c/da Sigona

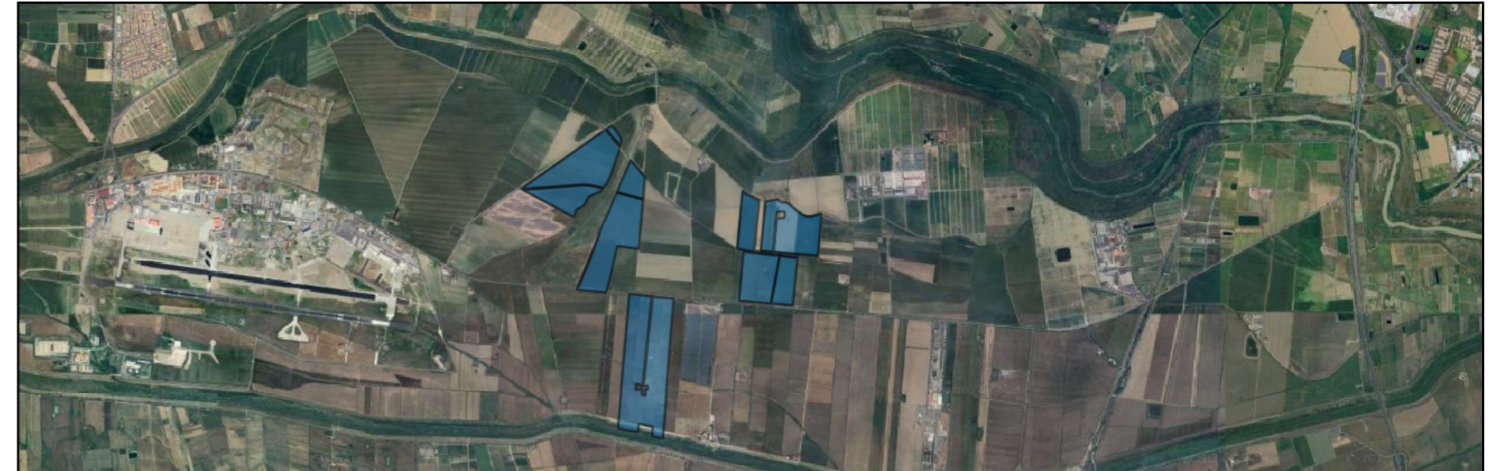

**Elaborato : Corografia stazione MT/AT utente, stazione RTN e collegamenti su catastale**

<b>Progettazione</b>		<b>Tav. E5</b>
dott ing Giuseppe De Luca	Geologia:	
		Formato A1
		Scala 1:2000
		Note
		Data
		Note
		Data emissione febbraio 2024
Ambiente:		
Collaborazione alla progettazione		
	dott ing Chiara Morello	geom. Antonio Lanza
