


Dettaglio sistemazione aree di impianto
(scala 1 : 100)
Vista in pianta

Sezione trasversale A-A

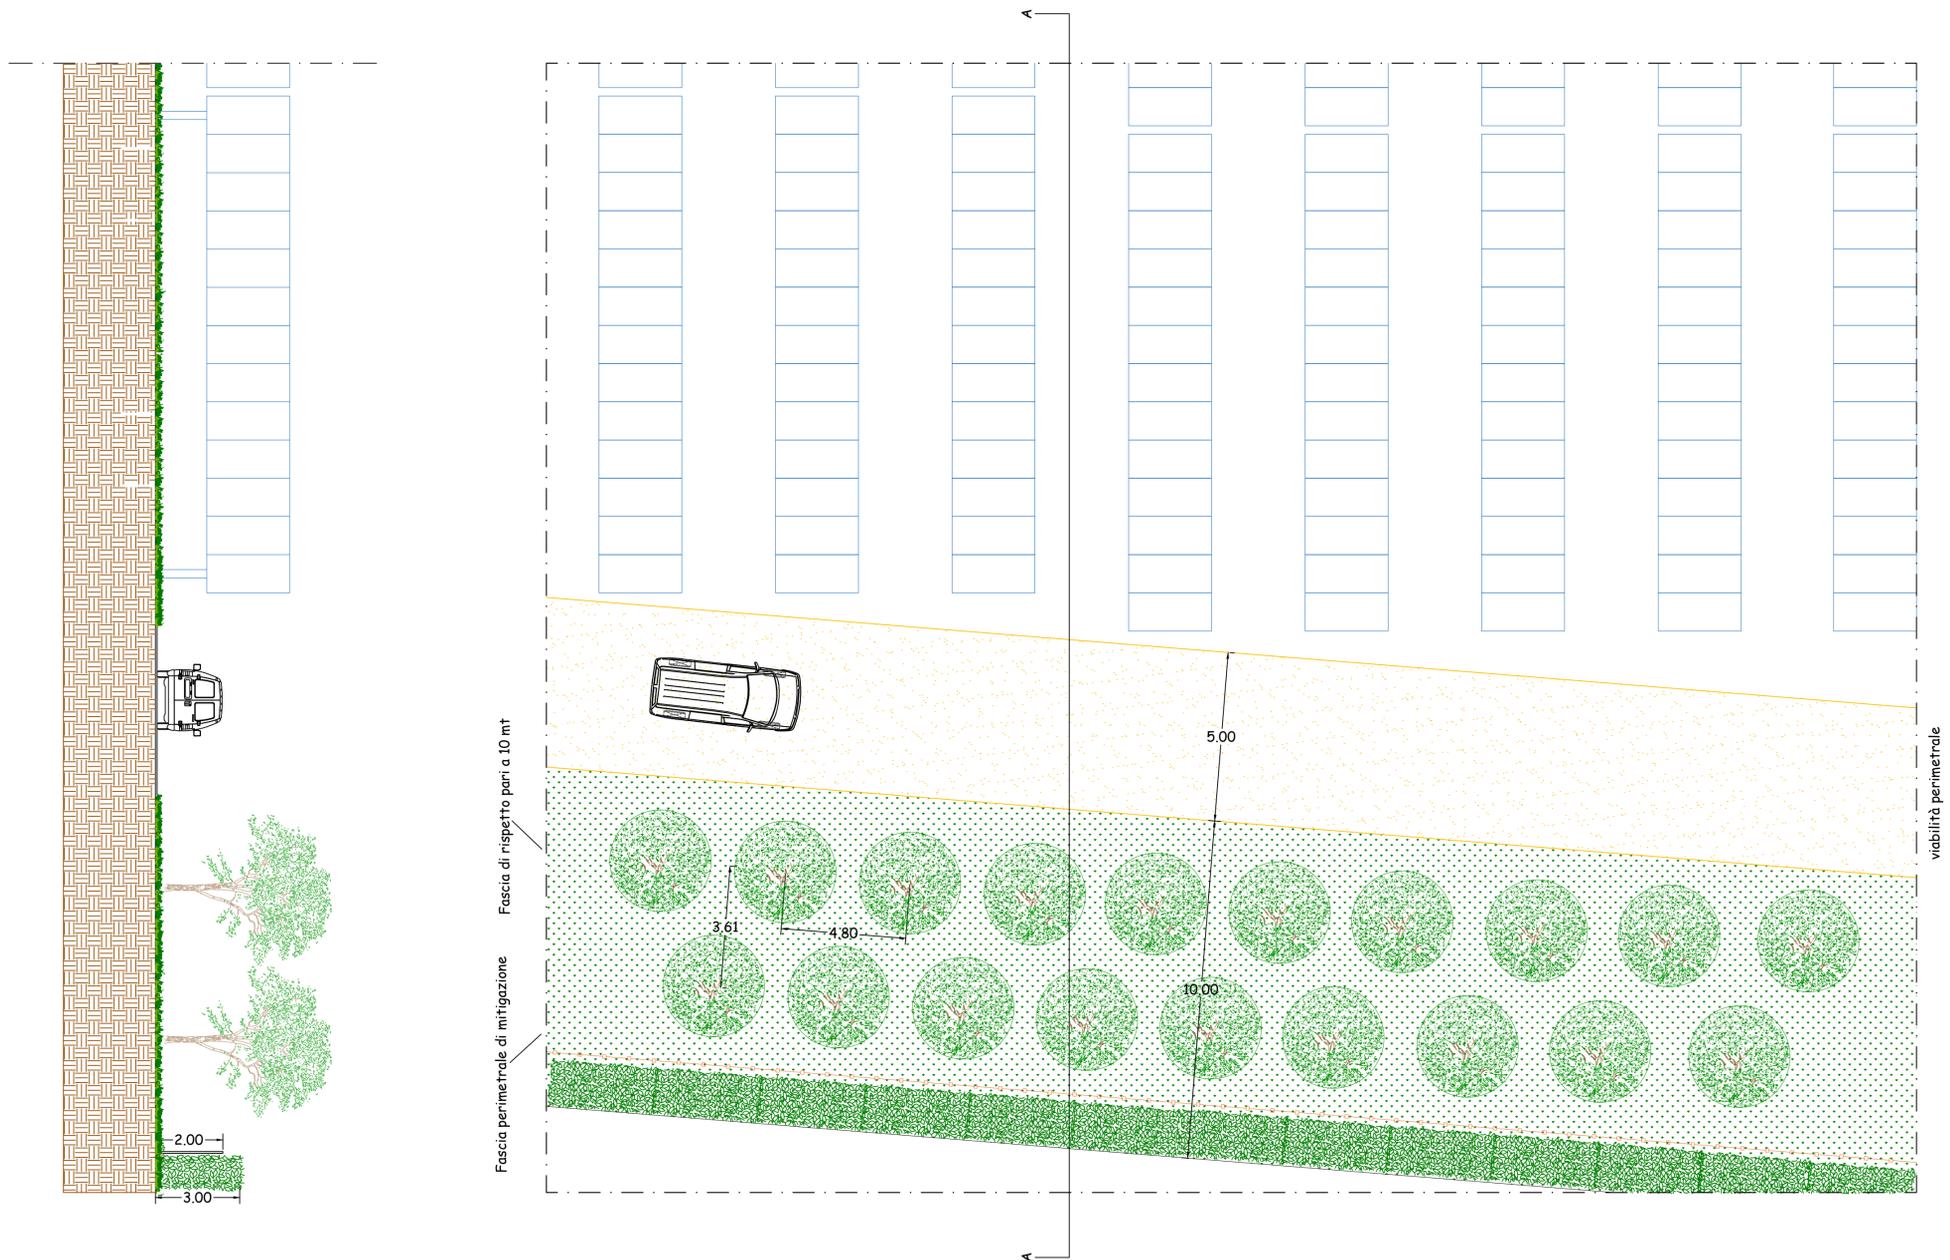

Vista prospetto recinzione
(punto di vista lato esterno)



BONA ENERGIA S.r.l
Via G. Boccaccio 7 - 20123 Milano (MI)



Regione Siciliana
Assessorato Regionale dell'Energia e dei servizi di pubblica utilità
Dipartimento dell'Energia

Realizzazione di parco fotovoltaico della potenza complessiva di 110.03 MW
e relativo cavidotto da realizzarsi nel territorio del comune di Catania,
c/da Sigona



Elaborato : Particolare recinzione e fascia di mitigazione

<p>Progettazione dott ing Giuseppe De Luca</p>		<p>Tav. n° M.2</p>
<p>Geologia: _____</p>		<p>Formato A1 Scala 1:50 Note Data Note Data emissione febbraio 2024</p>
<p>Ambiente: _____</p>		<p>Collaborazione alla progettazione</p>
<p>dott ing Chiara Morello</p>		<p>geom. Antonio Lanza</p>