




Convert TRJ single axis tracker - stringa da 13 moduli scala 1:100

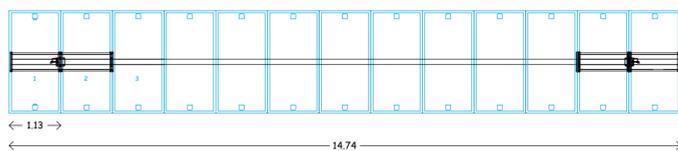


Dettaglio A scala 1:20

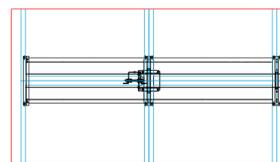


Convert TRJ single axis tracker - prospetto est/ovest scala 1:100

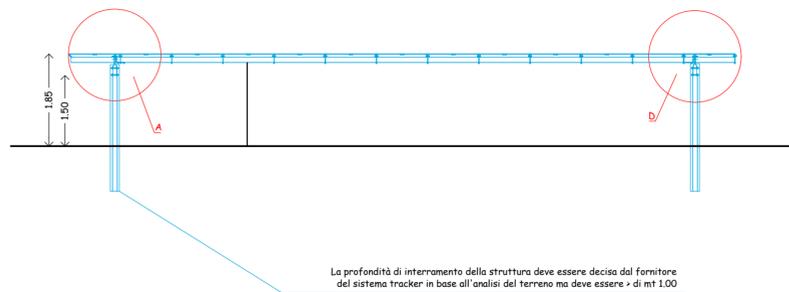


Dettaglio B scala 1:10

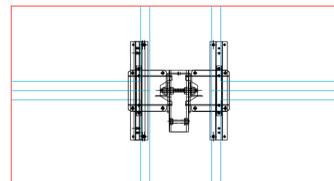

Dettaglio D scala 1:10

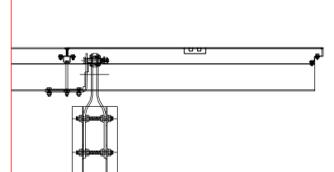

Convert TRJ single - axis tracker - Tilt +/-55° scala 1:50

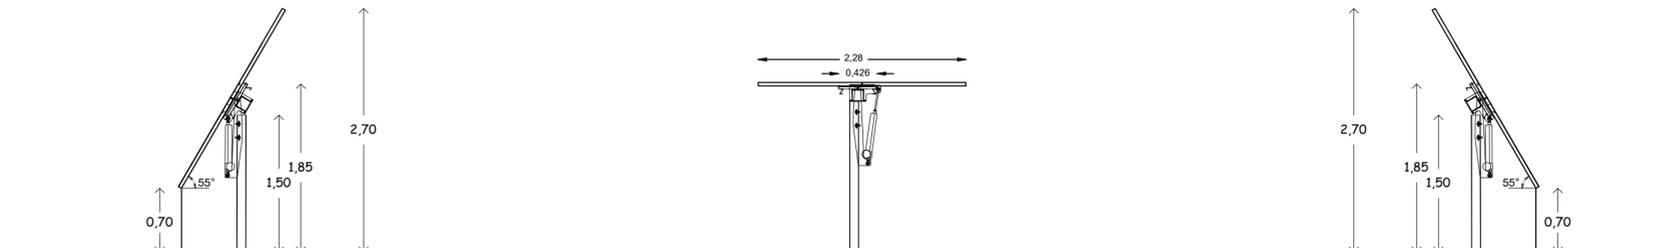

BONA ENERGIA S.r.l
Via G. Boccaccio 7 - 20123 Milano (MI)



Regione Siciliana
Assessorato Regionale dell'Energia e dei servizi di pubblica utilità
Dipartimento dell'Energia

Realizzazione di parco fotovoltaico della potenza complessiva di 110.03 MW e relativo cavidotto da realizzarsi nel territorio del comune di Catania, c/da Sigona



Elaborato : Particolare tracker

Progettazione		Tav. n° M.3
dott ing Giuseppe De Luca	Geologia: _____	
	Formato A2 Scala varie Note Data Note Data emissione febbraio 2024	
	Collaborazione alla progettazione	
Ambiente: _____	dott ing Chiara Morello	geom. Antonio Lanza