




Planimetria locali magazzino
(Scala 1:50)

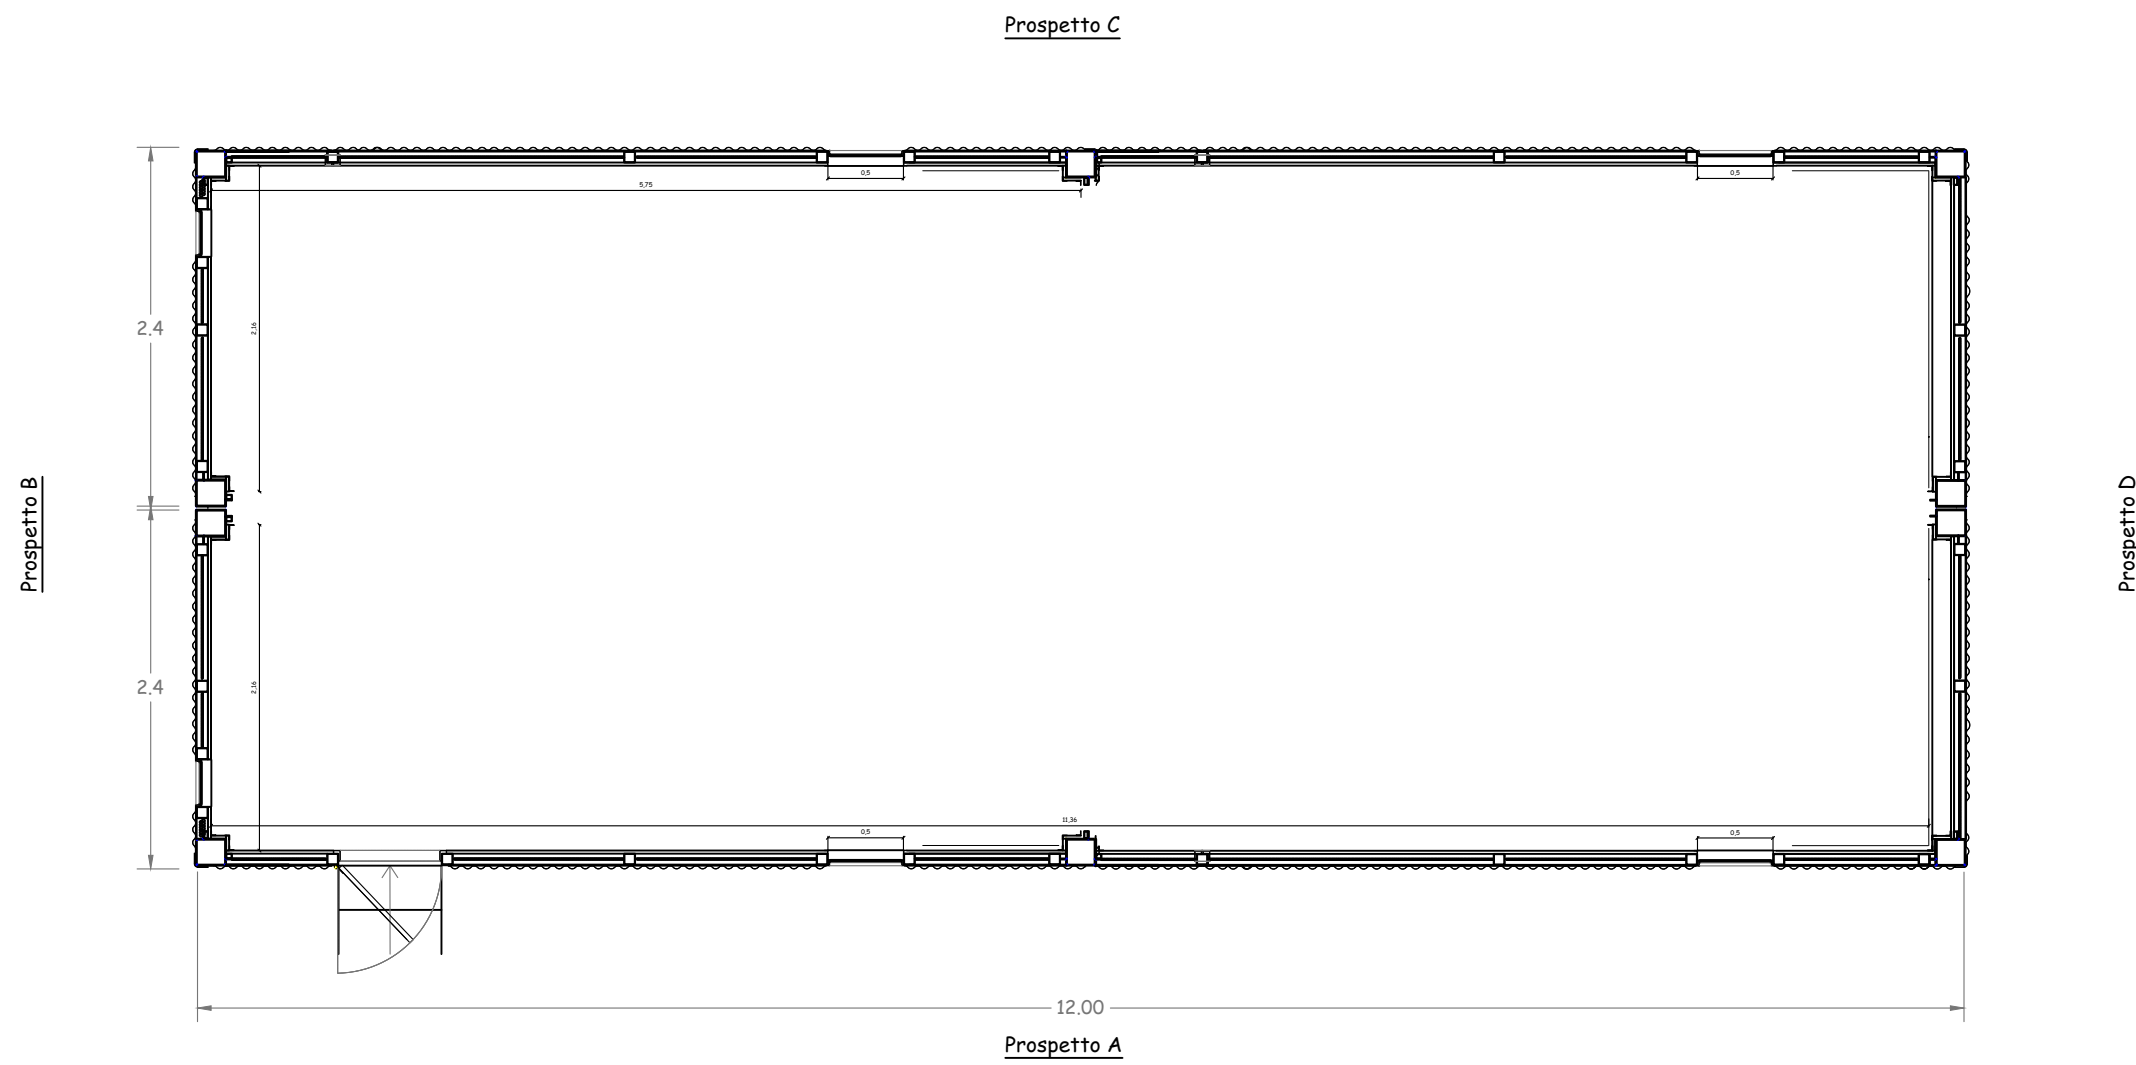


Prospetto A
(Scala 1:50)

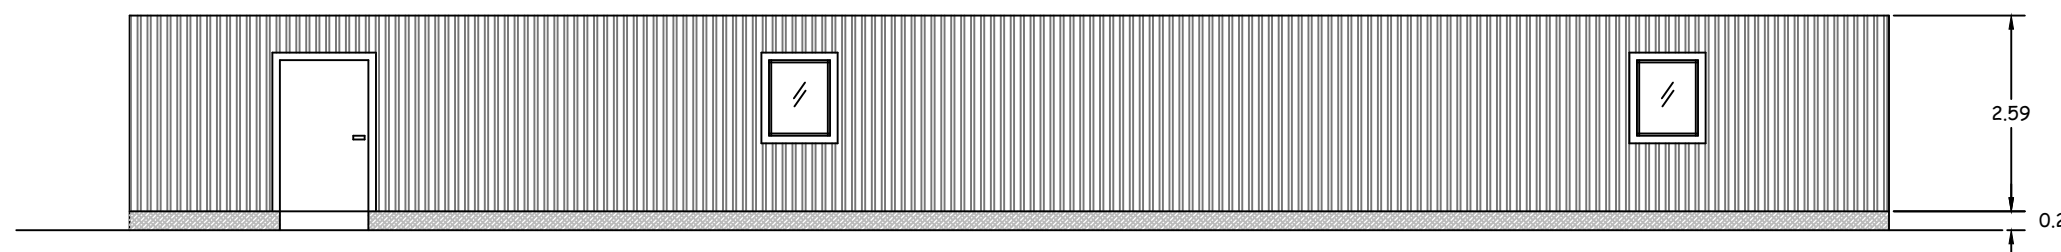


Prospetto C
(Scala 1:50)

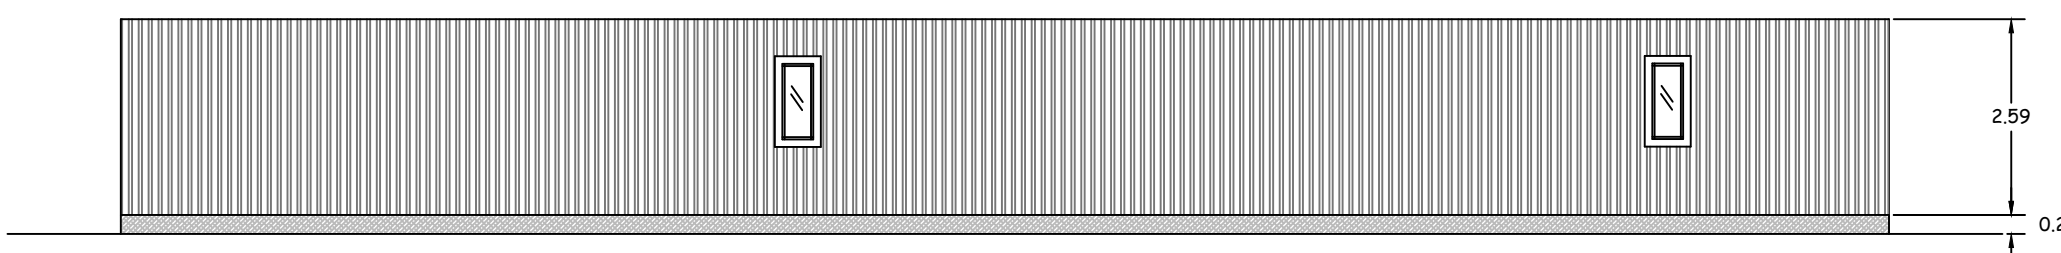

Prospetto B
(Scala 1:50)

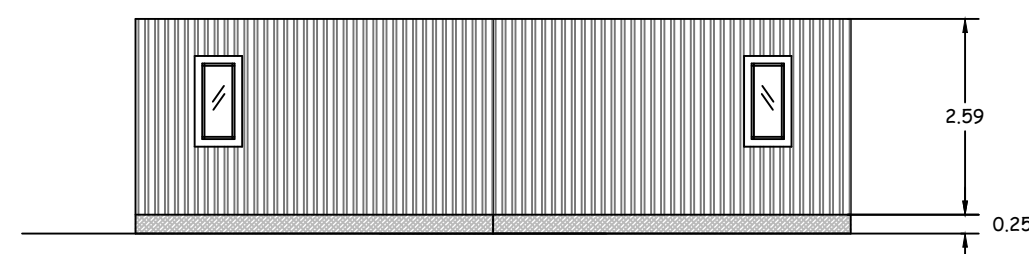

Prospetto D
(Scala 1:50)

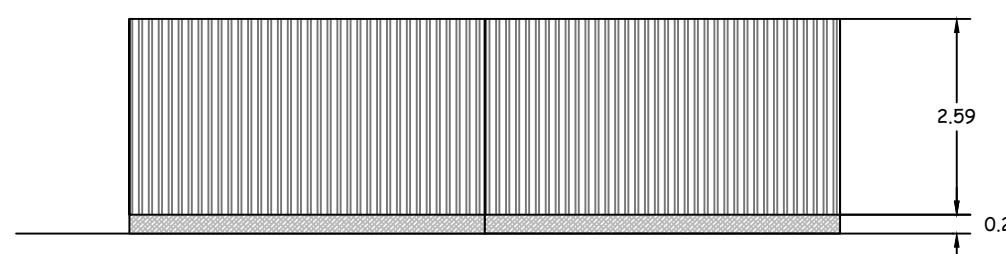

BONA ENERGIA S.r.l

Via G. Boccaccio 7 - 20123 Milano (MI)



Regione Siciliana

Assessorato Regionale dell'Energia e dei servizi di pubblica utilità
Dipartimento dell'Energia

Realizzazione di parco fotovoltaico della potenza complessiva di 98,89 MW
e relativo cavidotto da realizzarsi nel territorio del comune di Catania,
c/da Sigona



Elaborato : Piante prospetti e sezione locale magazzino

Progettazione		Tav. n° M.4
dott ing Giuseppe De Luca	Geologia: _____	
		Formato A2
		Scala 1:50
Ambiente: _____		Note
Collaborazione alla progettazione		Data
dott ing Chiara Morello	geom Antonino Deuscit	Note
		Data emissione novembre 2023