




Planimetria locali custode  
(Scala 1 : 50)

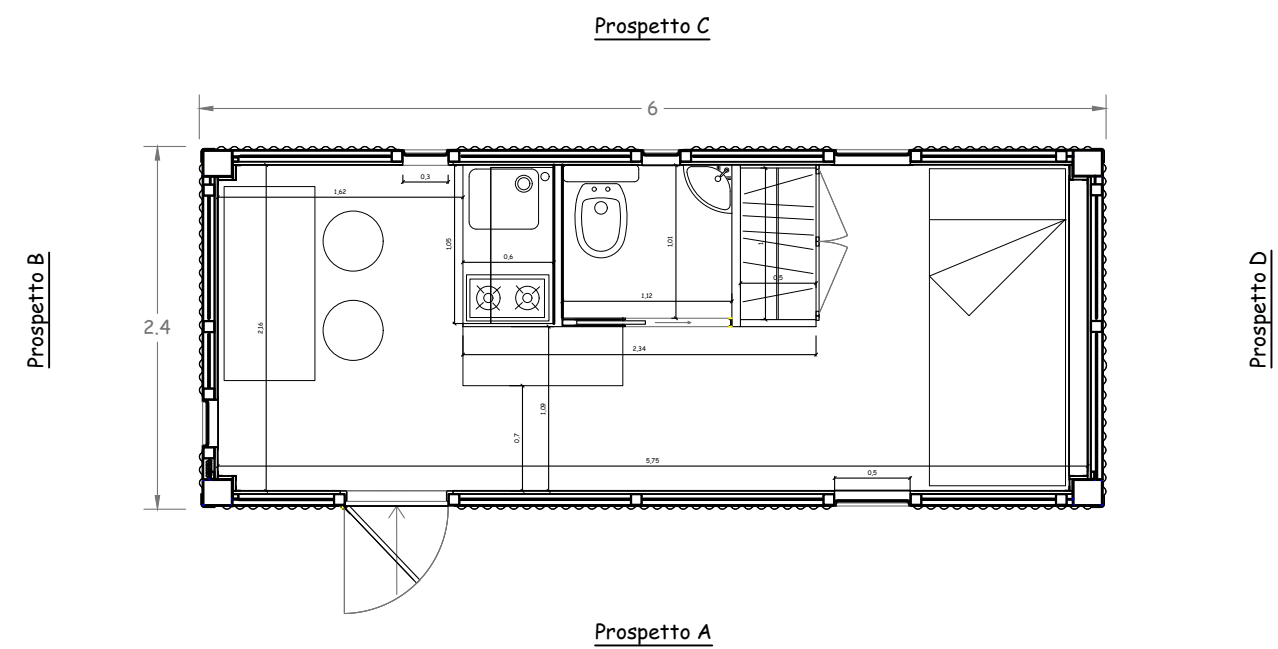


Prospetto A  
(Scala 1 : 50)

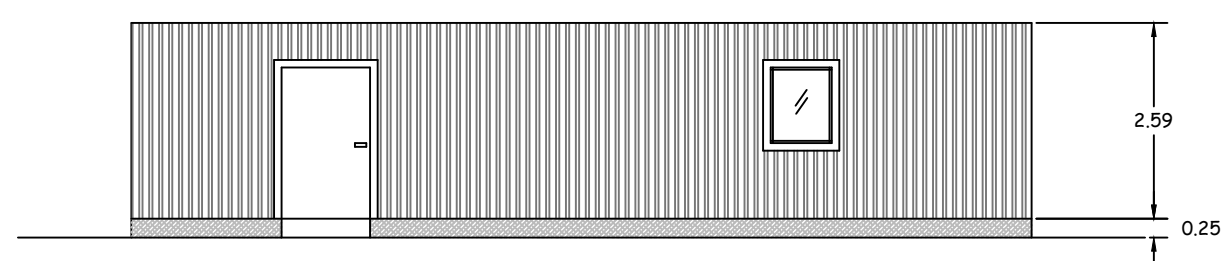


Prospetto C  
(Scala 1 : 50)

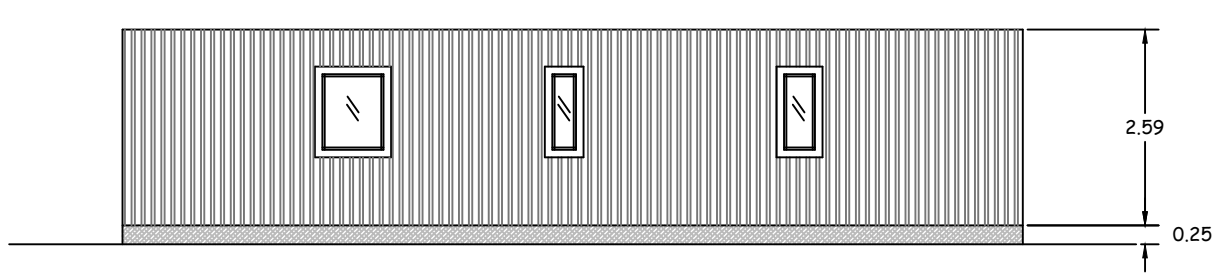

Prospetto B  
(Scala 1 : 50)

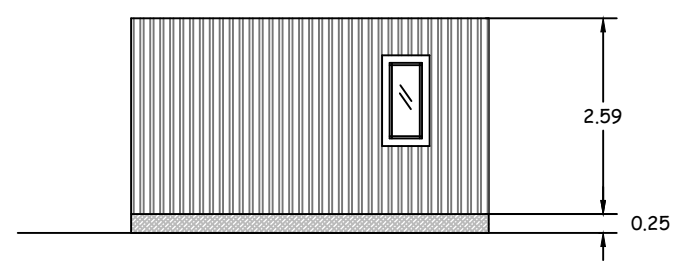

Prospetto D  
(Scala 1 : 50)

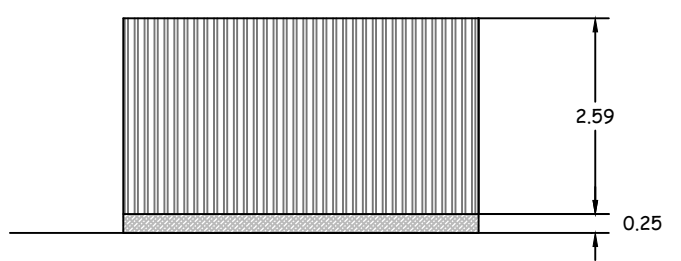

**BONA ENERGIA S.r.l**  
Via G. Boccaccio 7 - 20123 Milano (MI)



**Regione Siciliana**  
Assessorato Regionale dell'Energia e dei servizi di pubblica utilità  
**Dipartimento dell'Energia**

Realizzazione di parco fotovoltaico della potenza complessiva di 98,89 MW  
e relativo cavidotto da realizzarsi nel territorio del comune di Catania,  
c/da Sigona



**Elaborato :** Piante, prospetti e sezione locale ufficio/alloggio custode

Progettazione		Tav. n° M.5
dott ing Giuseppe De Luca	Geologia: _____	
		Formato A2
		Scala 1:50
Ambiente: _____		Note
Collaborazione alla progettazione		Data
dott ing Chiara Morello	geom Antonino Deuscit	Note
		Data emissione novembre 2023