



Particolare area di conversione - versione definitiva

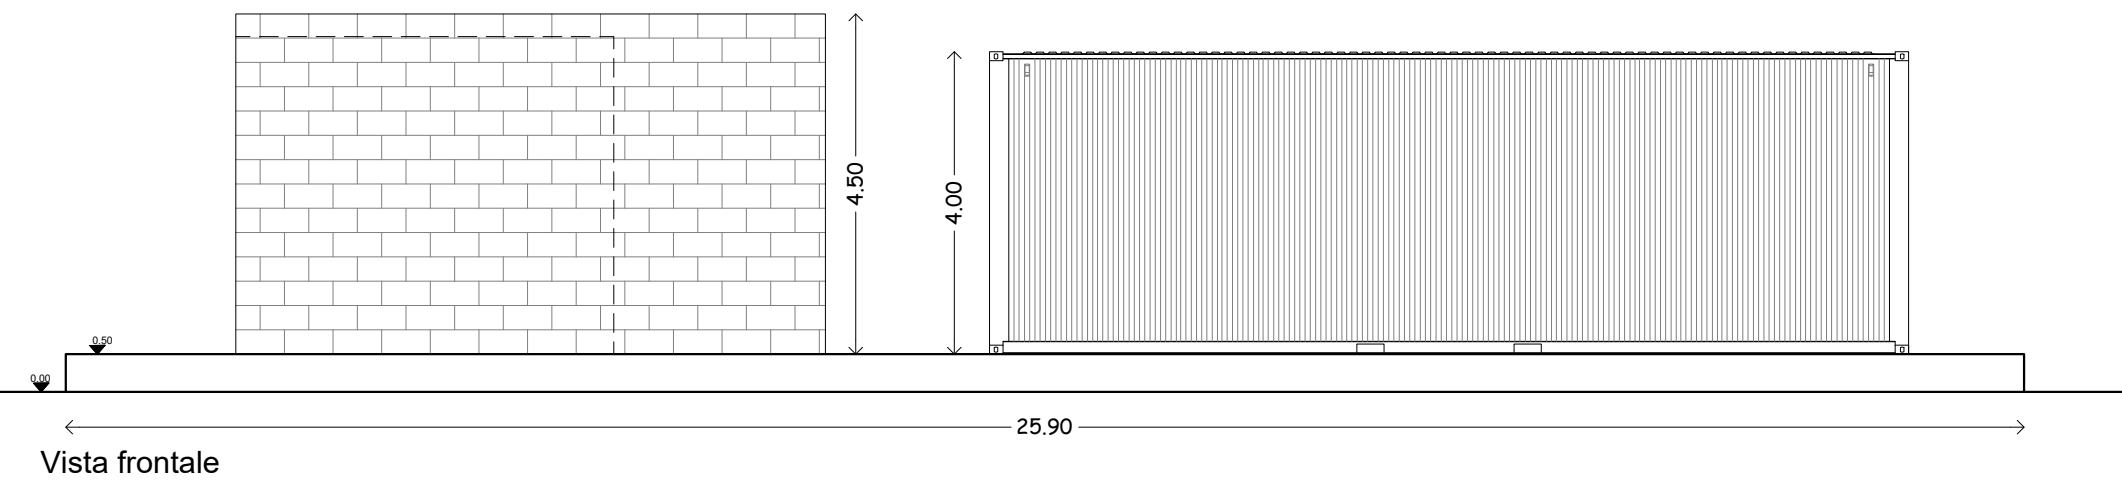

BONA ENERGIA S.r.l

Via G. Boccaccio 7 - 20123 Milano (MI)

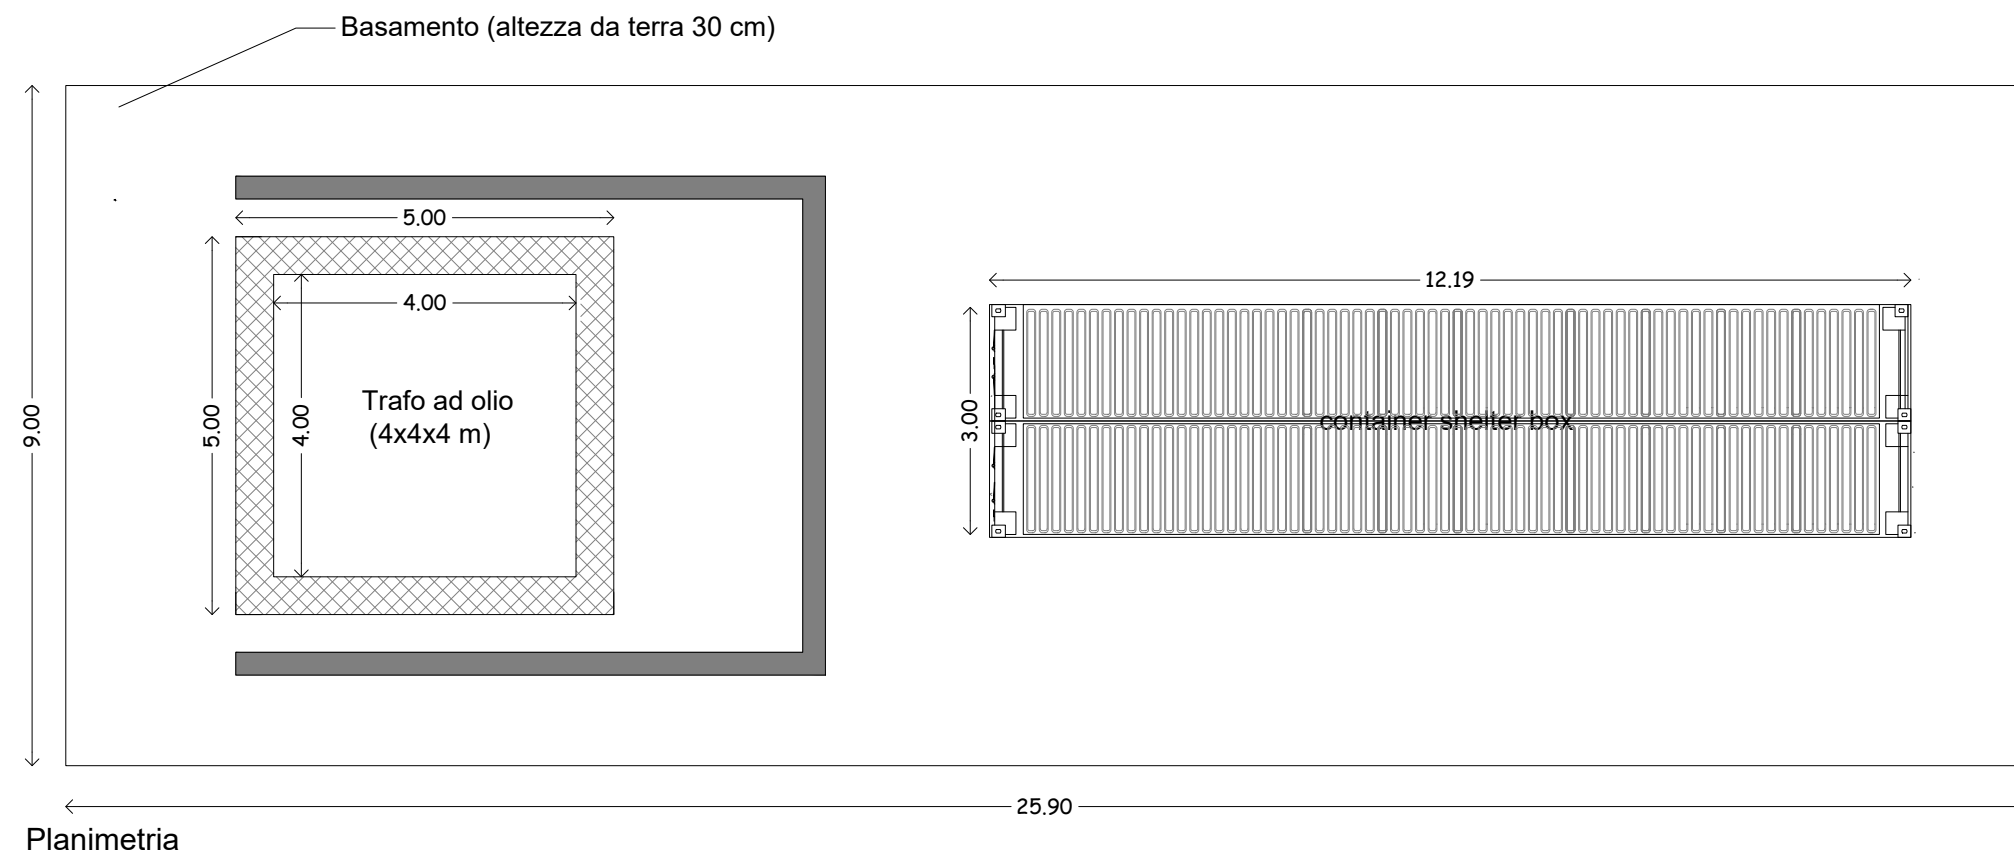

Regione Siciliana

Assessorato Regionale dell'Energia e dei servizi di pubblica utilità
Dipartimento dell'Energia

Realizzazione di parco fotovoltaico della potenza complessiva di 98,89 MW e relativo cavidotto da realizzarsi nel territorio del comune di Catania, c/da Sigona



Elaborato : Particolare inverter - vista in pianta e sezione

Progettazione		Tav. n° M.6
dott ing Giuseppe De Luca	Geologia: _____	
	Formato A2 Scala 1:50 Note Data Note Data emissione settembre 2023	
	Ambiente: _____	Collaborazione alla progettazione
	dott ing Chiara Morello	geom Antonino Deuscit