



PLANIMETRIA IN FASE COSTRUTTIVA  
SCALA: 1:500

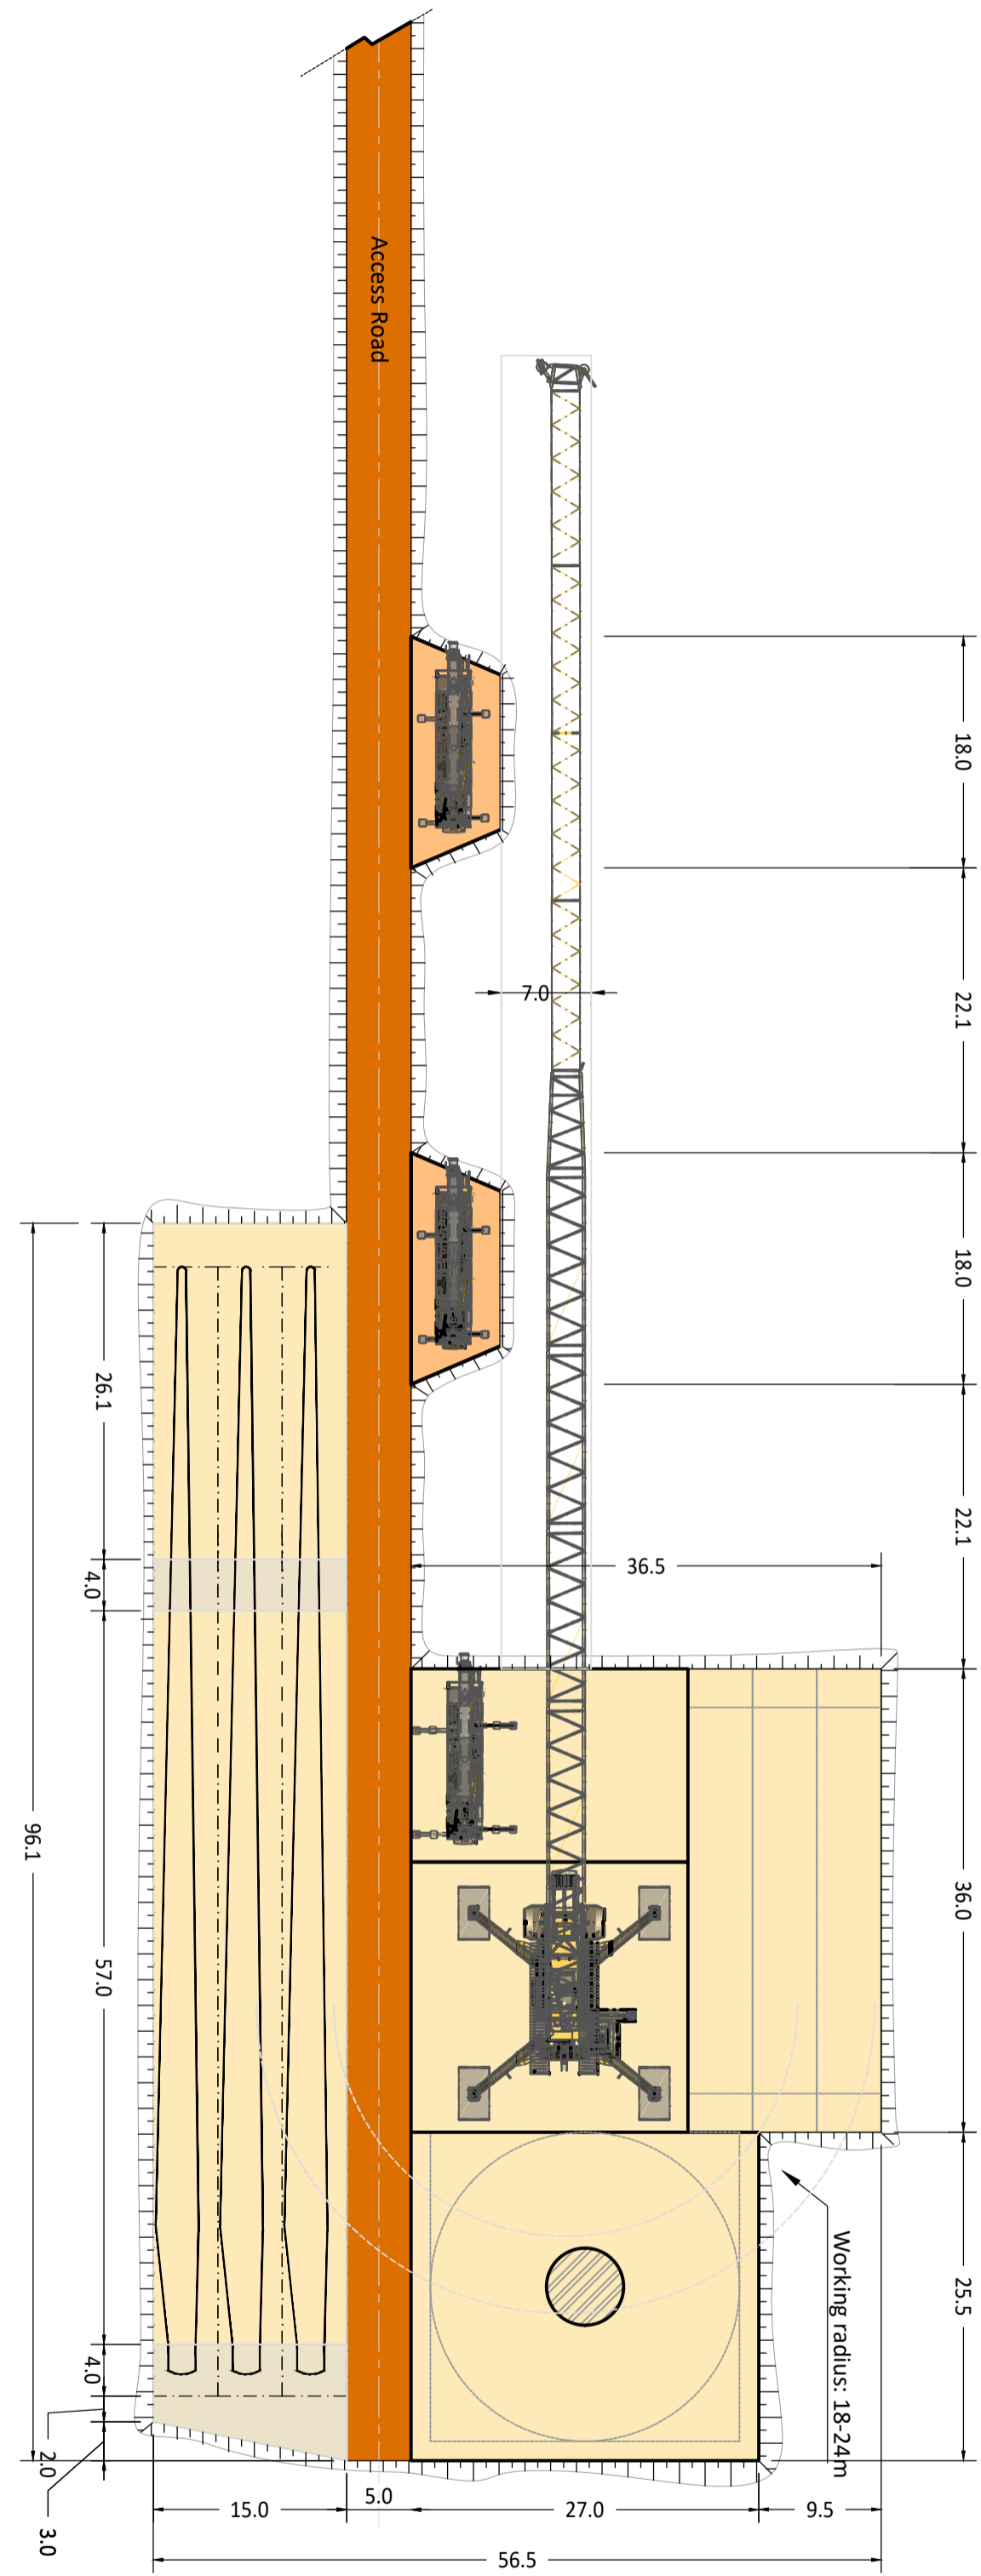

LEGENDA INTERVENTI

- VIABILITA' DI ACCESSO ALLA PIAZZOLA
- PIAZZOLA
- AREE TEMPORANEE PER ALLESTIMENTO GRU PRINCIPALE



PLANIMETRIA IN FASE DI ESERCIZIO  
SCALA: 1:500

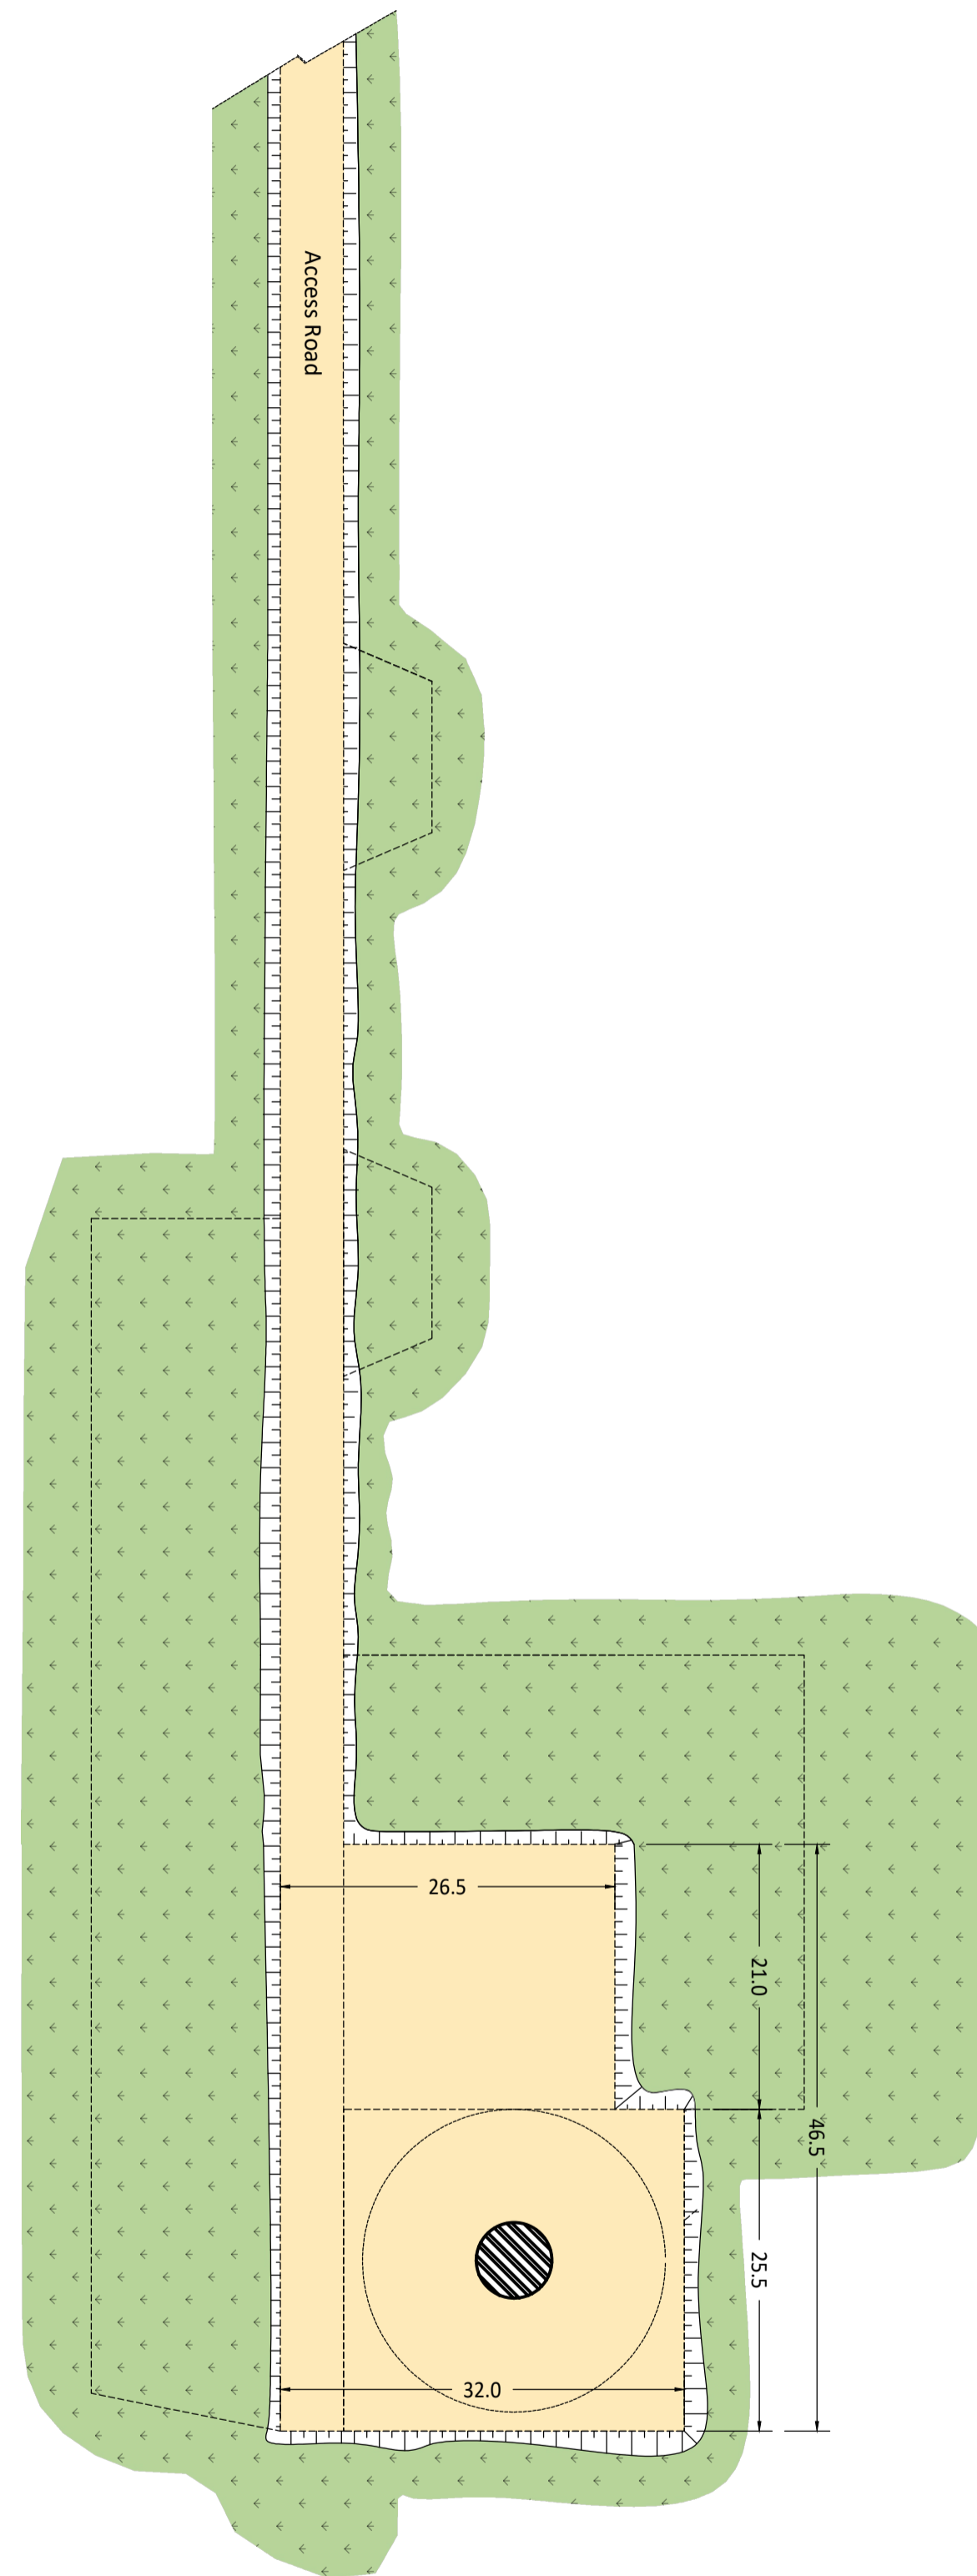

LEGENDA INTERVENTI

- PIAZZOLA E VIABILITA' IN FASE DI ESERCIZIO
- AREE RIPRISTINATE AD USO AGRICOLO

SISTEMA DI MONTAGGIO  
FASI COSTRUTTIVE

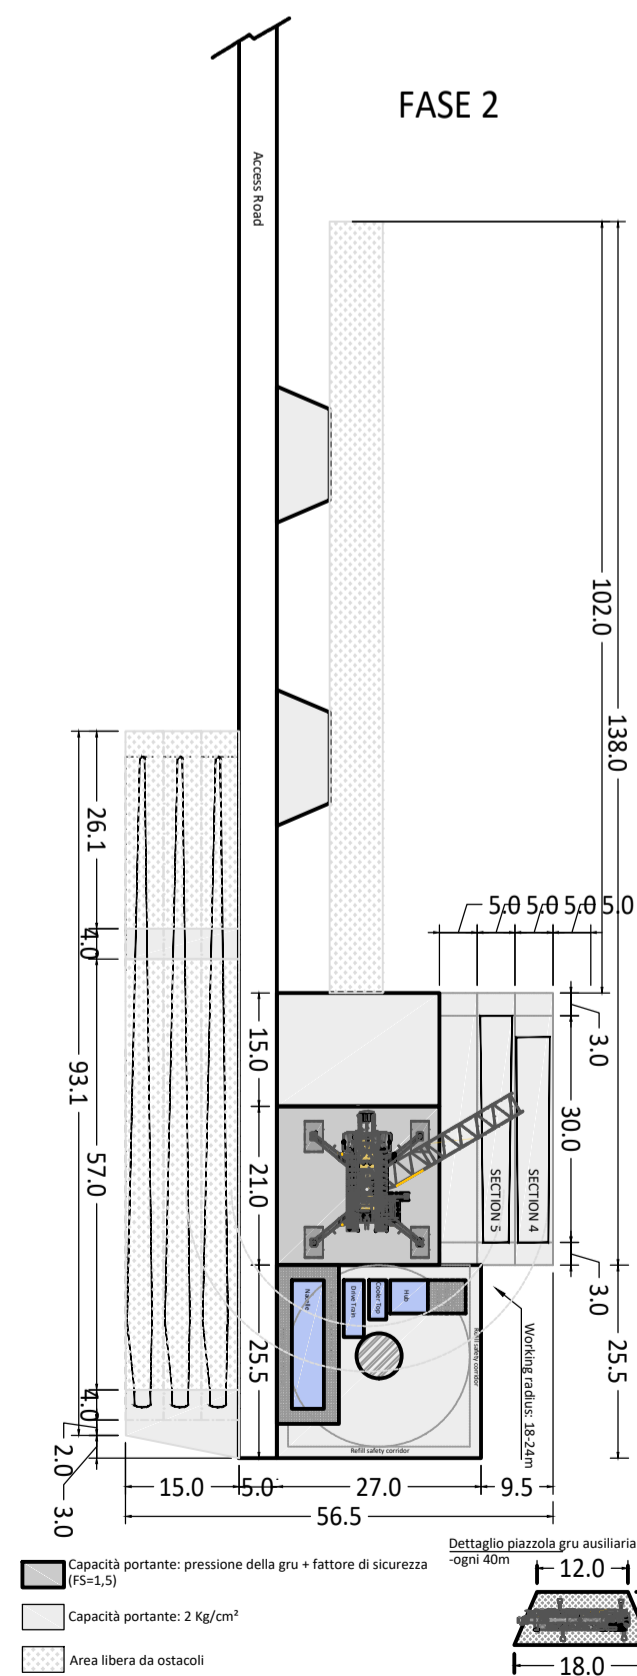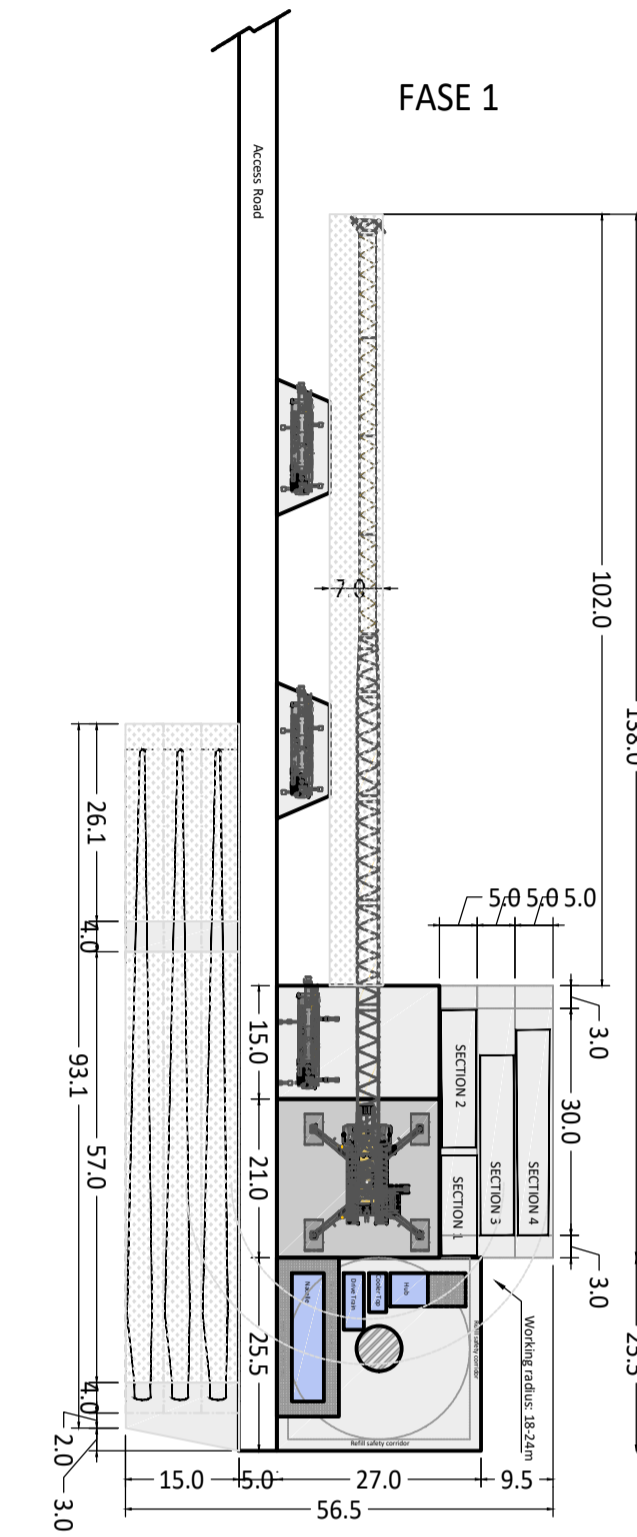

SISTEMI DI MONTAGGIO - FASI DI LAVORO

Sistema di montaggio "Partial Storage" in 2 fasi


FASE 1

- a. stoccaggio delle pale e dei conchi T1, T2 e T3 della torre
- b. montaggio dei conchi T1, T2 e T3 con gru con raggio operativo standard

FASE 2

- c. stoccaggio dei conchi T4, T5 e T5 della torre e dei componenti elettromeccanici
- d. montaggio dei conchi T4, T5, T6 e dei componenti elettromeccanici con gru con raggio operativo speciale
- e. montaggio delle pale in quota con gru con raggio operativo speciale

SCALA 1:500 - 1 cm = 5 m

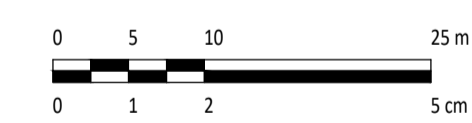

0	5	10	25 m
0	1	2	5 cm

o	Mc	El	Lc	04/2024	
REV.	DESCRIZIONE	DISIGN	CONTROL	APPROV.	DATA

Montana SpA  
 Via Carlo Argento Fumagalli 6  
 20143 Milano  
 Tel +39 02 54138273  
 Fax +39 02 54228900  
 www.montana.com  
 Milano | Padova | Roma | Spazio

**CALATAFIMI S.R.L.**  
 Via Angelo Fumagalli 6, 20143 Milano (MI)

Progettista:  
 ING. LAURA CONTI  
 iscritta all'Ordine degli Ingegneri della Provincia di Pavia al n. 1726

Oggetto:  
**IMPIANTO EOLICO "CALATAFIMI WIND" DA 93,6 MW**  
 Comuni di Calatafimi-Segesta e Gibellina (TP)

Tavola	TIPOLOGICI PIAZZOLE - FASE DI CANTIERE E DI ESERCIZIO	N. Tav.	<b>T07</b>
--------	---	---------	------------

Nr. M. 2995\_5530\_CLT\_PFE\_T07\_REV01 TIPOLOGICI PIAZZOLE TEMP/DEF.  
 E' VIETATA LA RIPRODUZIONE DI QUESTO DOCUMENTO SENZA PREVENTIVA AUTORIZZAZIONE SCRITTA DELLA MONTANA SPA