

- LEGENDA**
- WTG DI PROGETTO
 - STAZIONE TERNA 220 KV
 - SOTTOSTAZIONE ELETTRICA UTENTE (SSEU)
 - CABINA GENERALE MT 30 kV
 - RETE DI TERRA

0		MP	EL	LC	04/2024
REV.	DESCRIZIONE	DISEGN.	CONTROL.	APPROV.	DATA

Montana
 Via Carlo Farini 6, 20135 Milano
 Tel. +39 02 54118173 Fax +39 02 54228901 www.montanariviera.com
 Milano | Padova | Verona | Vicenza | Brescia | Palermo | Cagliari | Roma | Sassari

Comitente: **CALATAFIMI S.R.L.**
 Via Angelo Fumagalli 6, 20143 Milano (MI)

Progettista: **ING. LAURA CONTI**
 iscritta all'Ordine degli Ingegneri della Provincia di Pavia al n. 3726


Oggetto: **IMPIANTO EOLICO "CALATAFIMI WIND" DA 93,6 MW**
 Comuni di Calatafimi-Segesta e Gibellina (TP)

Tavola: **LAYOUT IMPIANTO DI TERRA** N. Tav. **R15_T04.1**


N. M. 2995_5530_CLT_PFE_R15_T04_REV0_LAYOUT IMPIANTO DI TERRA Scala 1:200
 È VIETATA LA RIPRODUZIONE DI QUESTO DOCUMENTO SENZA PREVENTIVA AUTORIZZAZIONE SCRITTA DELLA MONTANA SPA

TIPICO RETE DI TERRA FONDAZIONE AEROGENERATORE

SEZIONE S-S

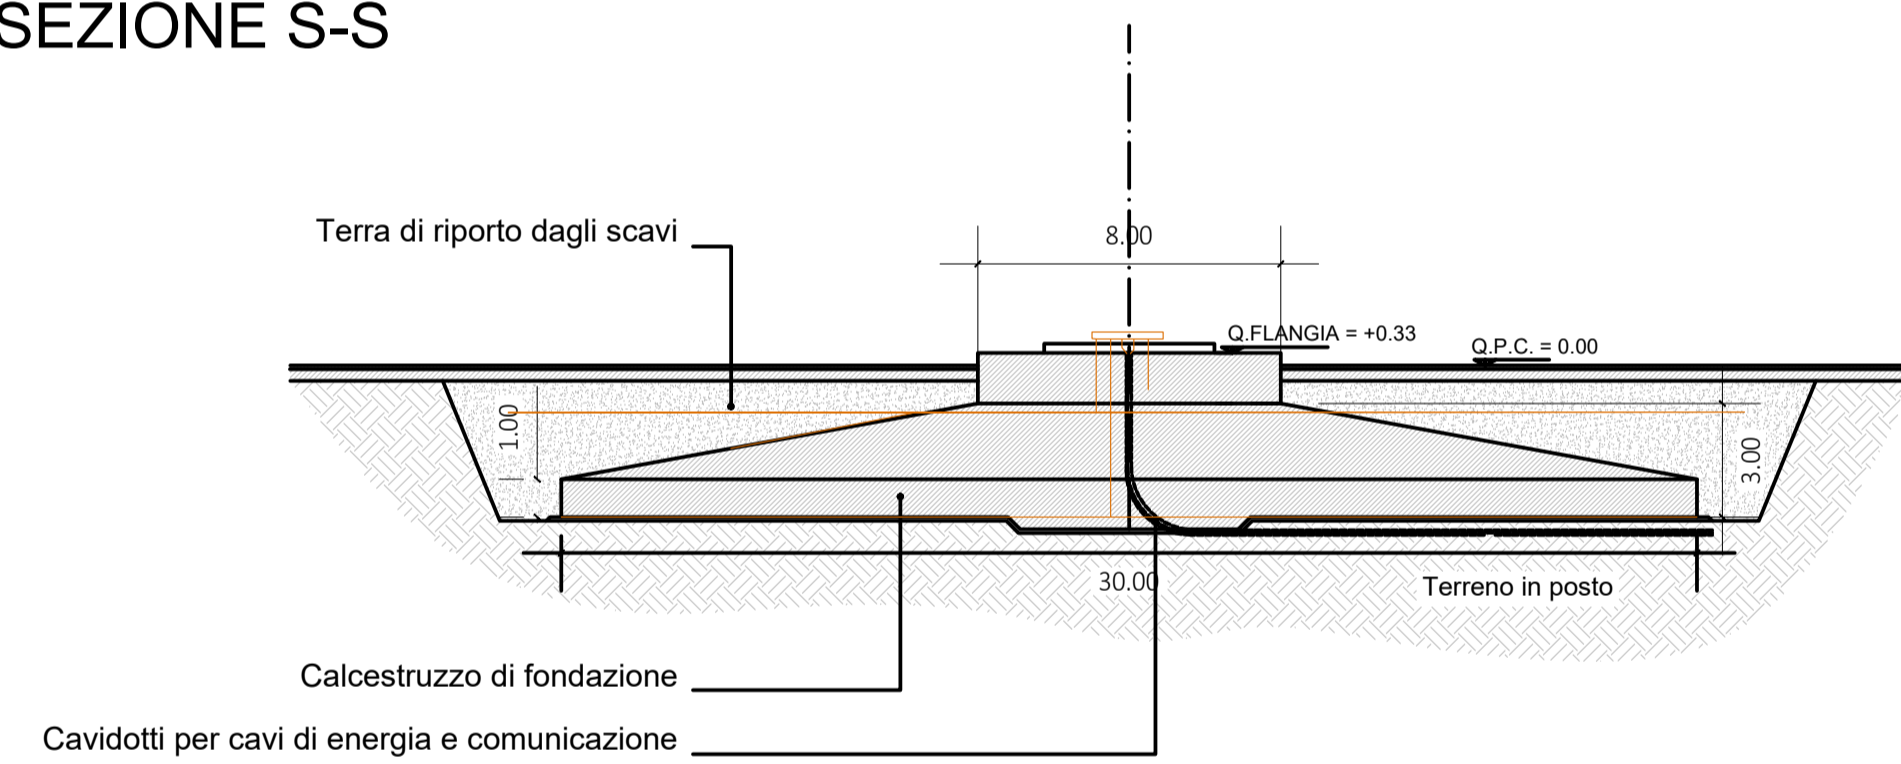

PIANTA

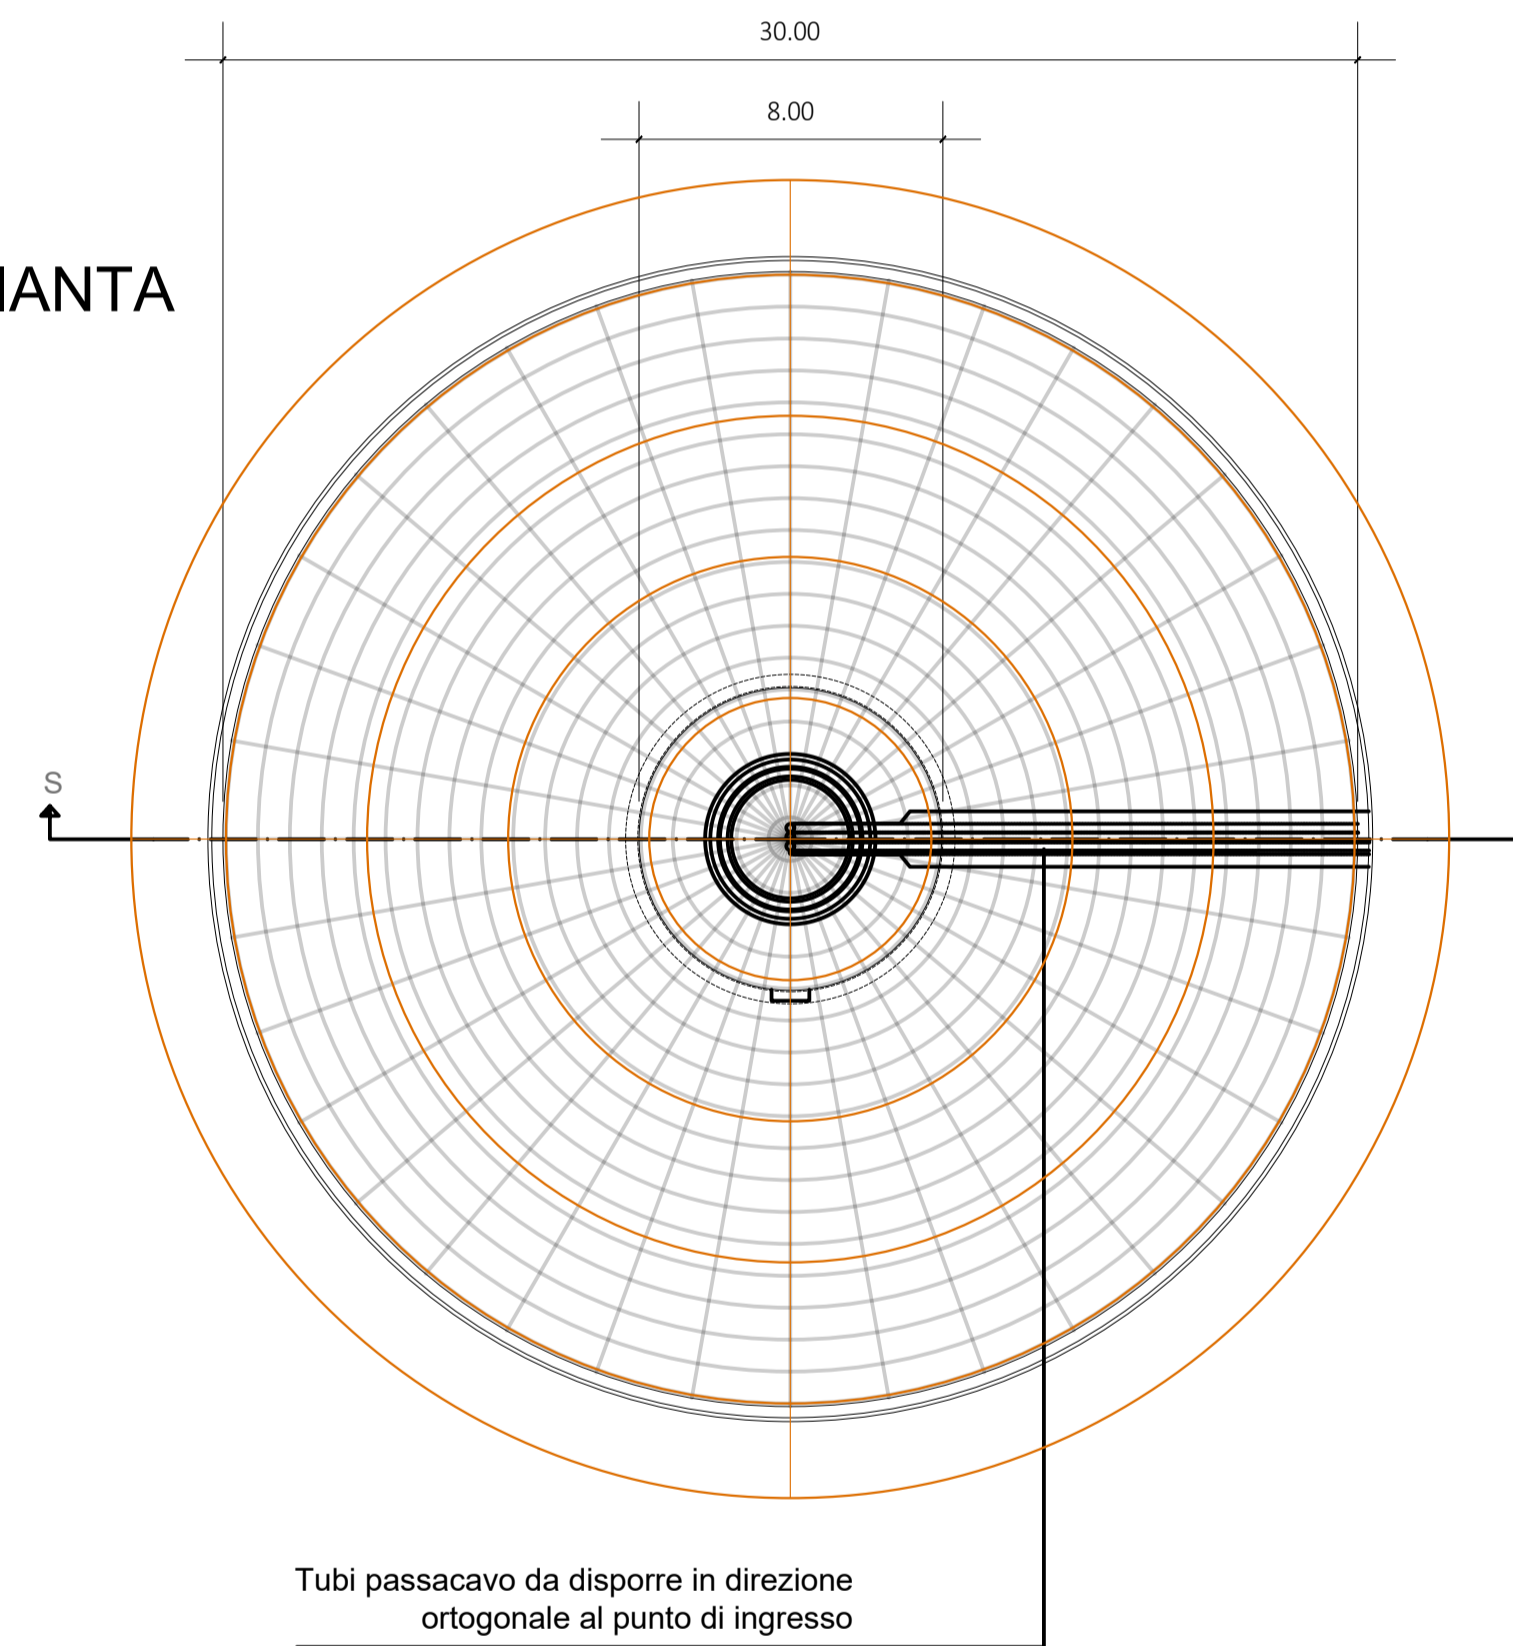

0		MP	EL	LC	04/2024
REV.	DESCRIZIONE	DISEGN.	CONTROL.	APPROV.	DATA

		<small>Montana S.p.A. Via Carlo Farini 16 20158 Milano www.montanaitalia.com</small>		<small>Tel +39025418873 Fax +39025422880 www.montanaitalia.com</small>		<small>P.A. 024820206 C.A. 024820206</small>	
<small>Comittente</small> 		CALATAFIMI S.R.L. Via Angelo Fumagalli 6, 20143 Milano (MI)					
<small>Progettista</small> ING. LAURA CONTI Iscritta all'Ordine degli Ingegneri della Provincia di Pavia al n. 1726							
<small> Oggetto</small> IMPIANTO EOLICO "CALATAFIMI WIND" DA 93,6 MW Comuni di Calatafimi-Segesta e Gibellina (TP)							
<small> Titolo</small> LAYOUT IMPIANTO DI TERRA						<small> N. Tav.</small> R15_T04.2	
<small> N. File</small> 3995_5530_CLT_PFE_R15_T04_REV0_LAYOUT IMPIANTO DI TERRA							
<small> E' VIETATA LA RIPRODUZIONE DI QUESTO DOCUMENTO SENZA PREVENTIVA AUTORIZZAZIONE SCRITTA DELLA MONTANA SPA</small>							