

INQUADRAMENTO TERRITORIALE  
 SCALA 1:200.000 1 cm = 2 km

0 4 8 16 km

LEGENDA  
 ● Aerogeneratore di progetto  
 ■ Comune di riferimento

**LEGENDA**

- Opere di progetto
- Aerogeneratore di progetto
  - Piazzola definitiva
  - Piazzola temporanea
  - Area di deposito temporaneo
  - Viabilità di nuova realizzazione
  - Viabilità esistente da adeguare
  - Caviodot o interrato di connessione
  - Cabina di smistamento
  - Sostazione Eletrica Utente (SEU)
  - Nuova Stazione Eletrica (SE) Tema
  - Limite amministrativo
  - Limite comunale

Coordinate aerogeneratori  
 WGS 1984 UTM Zone 33N (Gradi decimali)

Aerogeneratore	Longitudine E	Latitudine N	Aerogeneratore	Longitudine E	Latitudine N
CLT01	12,943475	37,868947	CLT08	12,929619	37,891342
CLT02	12,939947	37,875803	CLT09	12,926231	37,898461
CLT03	12,897152	37,880504	CLT10	12,894354	37,84055
CLT04	12,952097	37,829414	CLT11	12,882218	37,844005
CLT05	12,914111	37,839776	CLT12	12,879316	37,837466
CLT06	12,894508	37,832136	CLT13	12,885443	37,83745
CLT07	12,91215	37,891557			

SCALA 1:25.000 1 cm = 250 m

0 500 1000 2000 m

0		CR	LC	LC	04/2024
REV	DESCRIZIONE	DESIGN	CONTROL	APPROV	DATA

**Montana**

Montana SpA  
 Via Carlo Argento Fumagalli, 6  
 20143 Milano  
 Tel. +39 02 54118173  
 Fax +39 02 54129900  
 www.montanaspa.com  
 Cap. Soc. 600.000.000 €  
 P.IVA 10414270156  
 Cop. Soc. 600.000.000 €  
 Milano (sede cart. f. cata ISO) | Brescia | Palermo | Cagliari | Roma | Siracusa

Committente  
**CALATAFIMI S.R.L.**  
 Via Angelo Fumagalli 6, 20143 Milano (MI)

Progettato da  
 ING. LAURA CONTI  
 iscritta all'Ordine degli Ingegneri della Provincia di Pavia n. 1726

Oggetto  
**IMPIANTO EOLICO "CALATAFIMI WIND" DA 93,6 MW**  
 Comuni di Calatafimi-Segesta e Gibellina (TP)

Tavola  
**PLANIMETRIA CAVIDOTTI CON DPA**

N. Tav.  
**R16\_T01**

N. Rif. 2996\_5530\_CLT\_PFE\_R16\_T01\_Rev0\_PLANIMETRIA CAVIDOTTI CON DPA  
 E' VIETATA LA RIPRODUZIONE DI QUESTO DOCUMENTO SENZA PREVENTIVA AUTORIZZAZIONE SCRITTA DELLA MONTANA SPA



Comune/i: Calatafimi-Segesta

Foglio/i: 103, 111, 113, 114


LEGENDA

Opere di progetto

-  Aerogeneratore di progetto
-  Piazzola definitiva
-  Piazzola temporanea
-  Area di deposito temporaneo
-  Viabilità di nuova realizzazione
-  Cavidot o interrato di connessione
-  DPA di 2,5m per lato

Limite amministrativo

-  Limite comunale

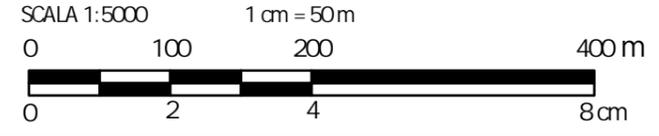

1

CLT02

CLT01


Calatafimi-Segesta

111

103

114

113

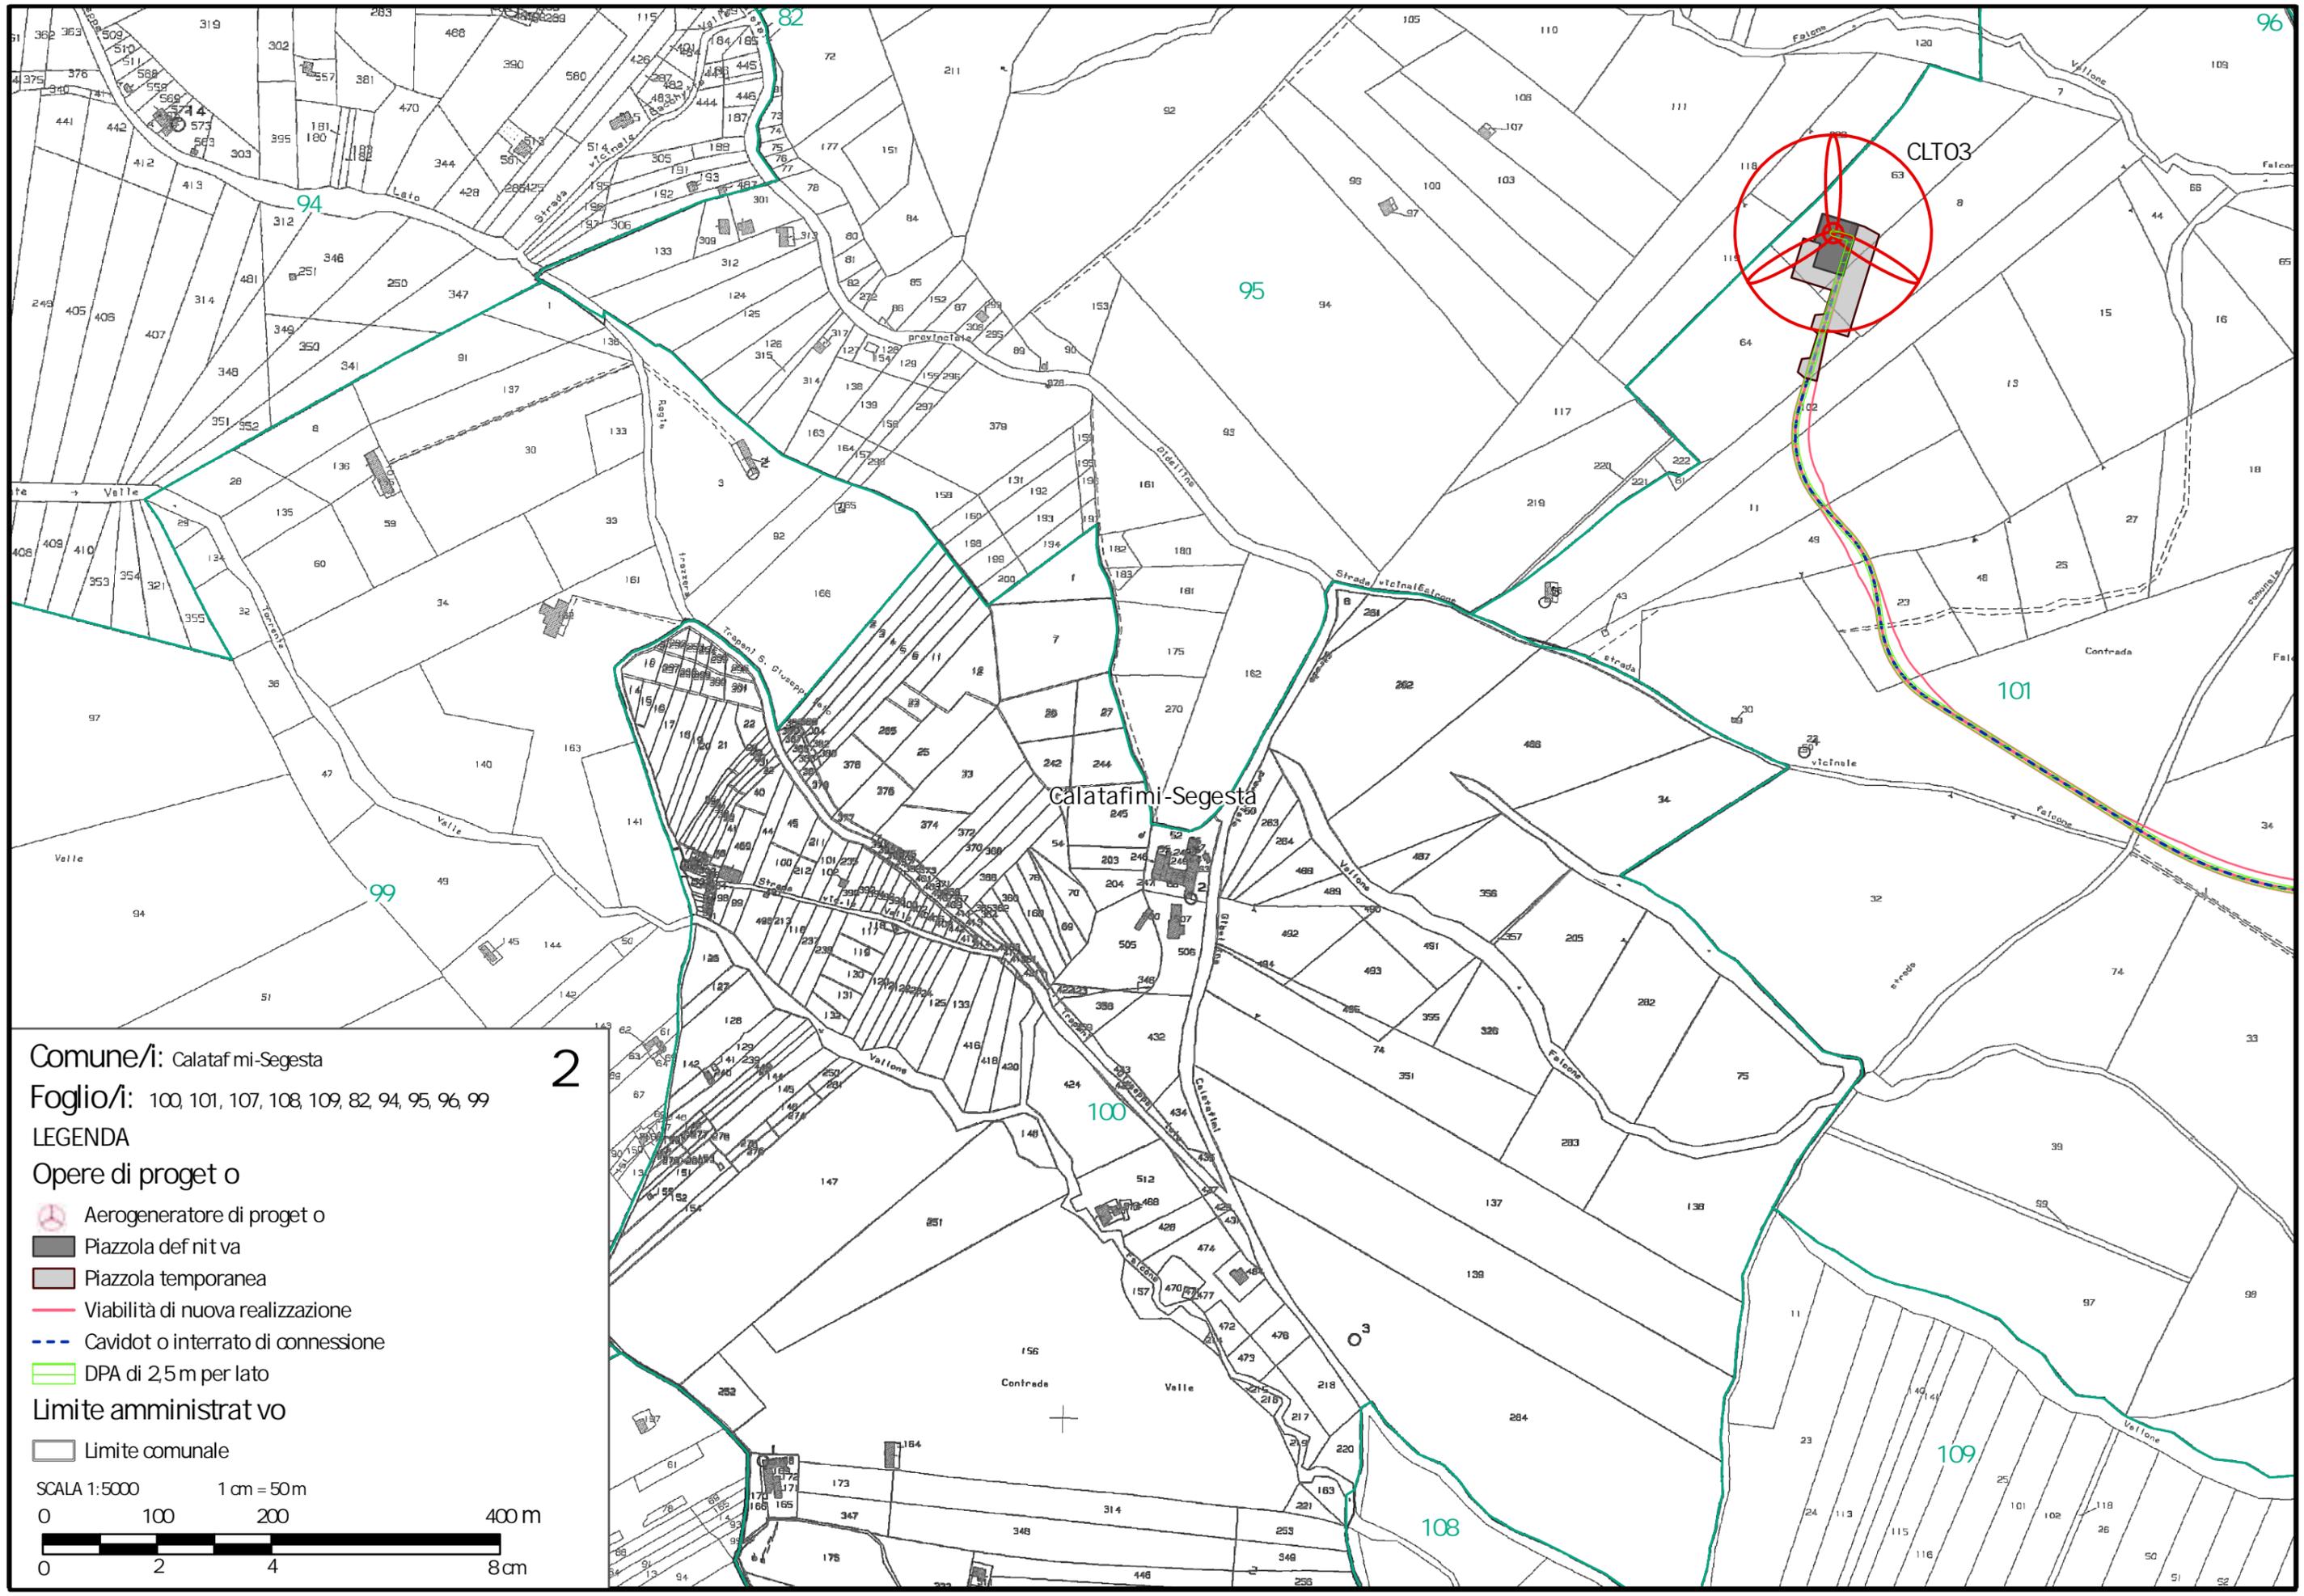


Comune/i: Calatafimi-Segesta  
 Foglio/i: 100, 101, 107, 108, 109, 82, 94, 95, 96, 99


2

- LEGENDA
- Opere di progetto
- Aerogeneratore di progetto
  - Piazzola definitiva
  - Piazzola temporanea
  - Viabilità di nuova realizzazione
  - Cavidotto interrato di connessione
  - DPA di 2,5m per lato

Limite amministrativo

- Limite comunale

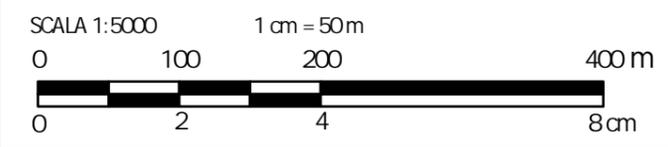

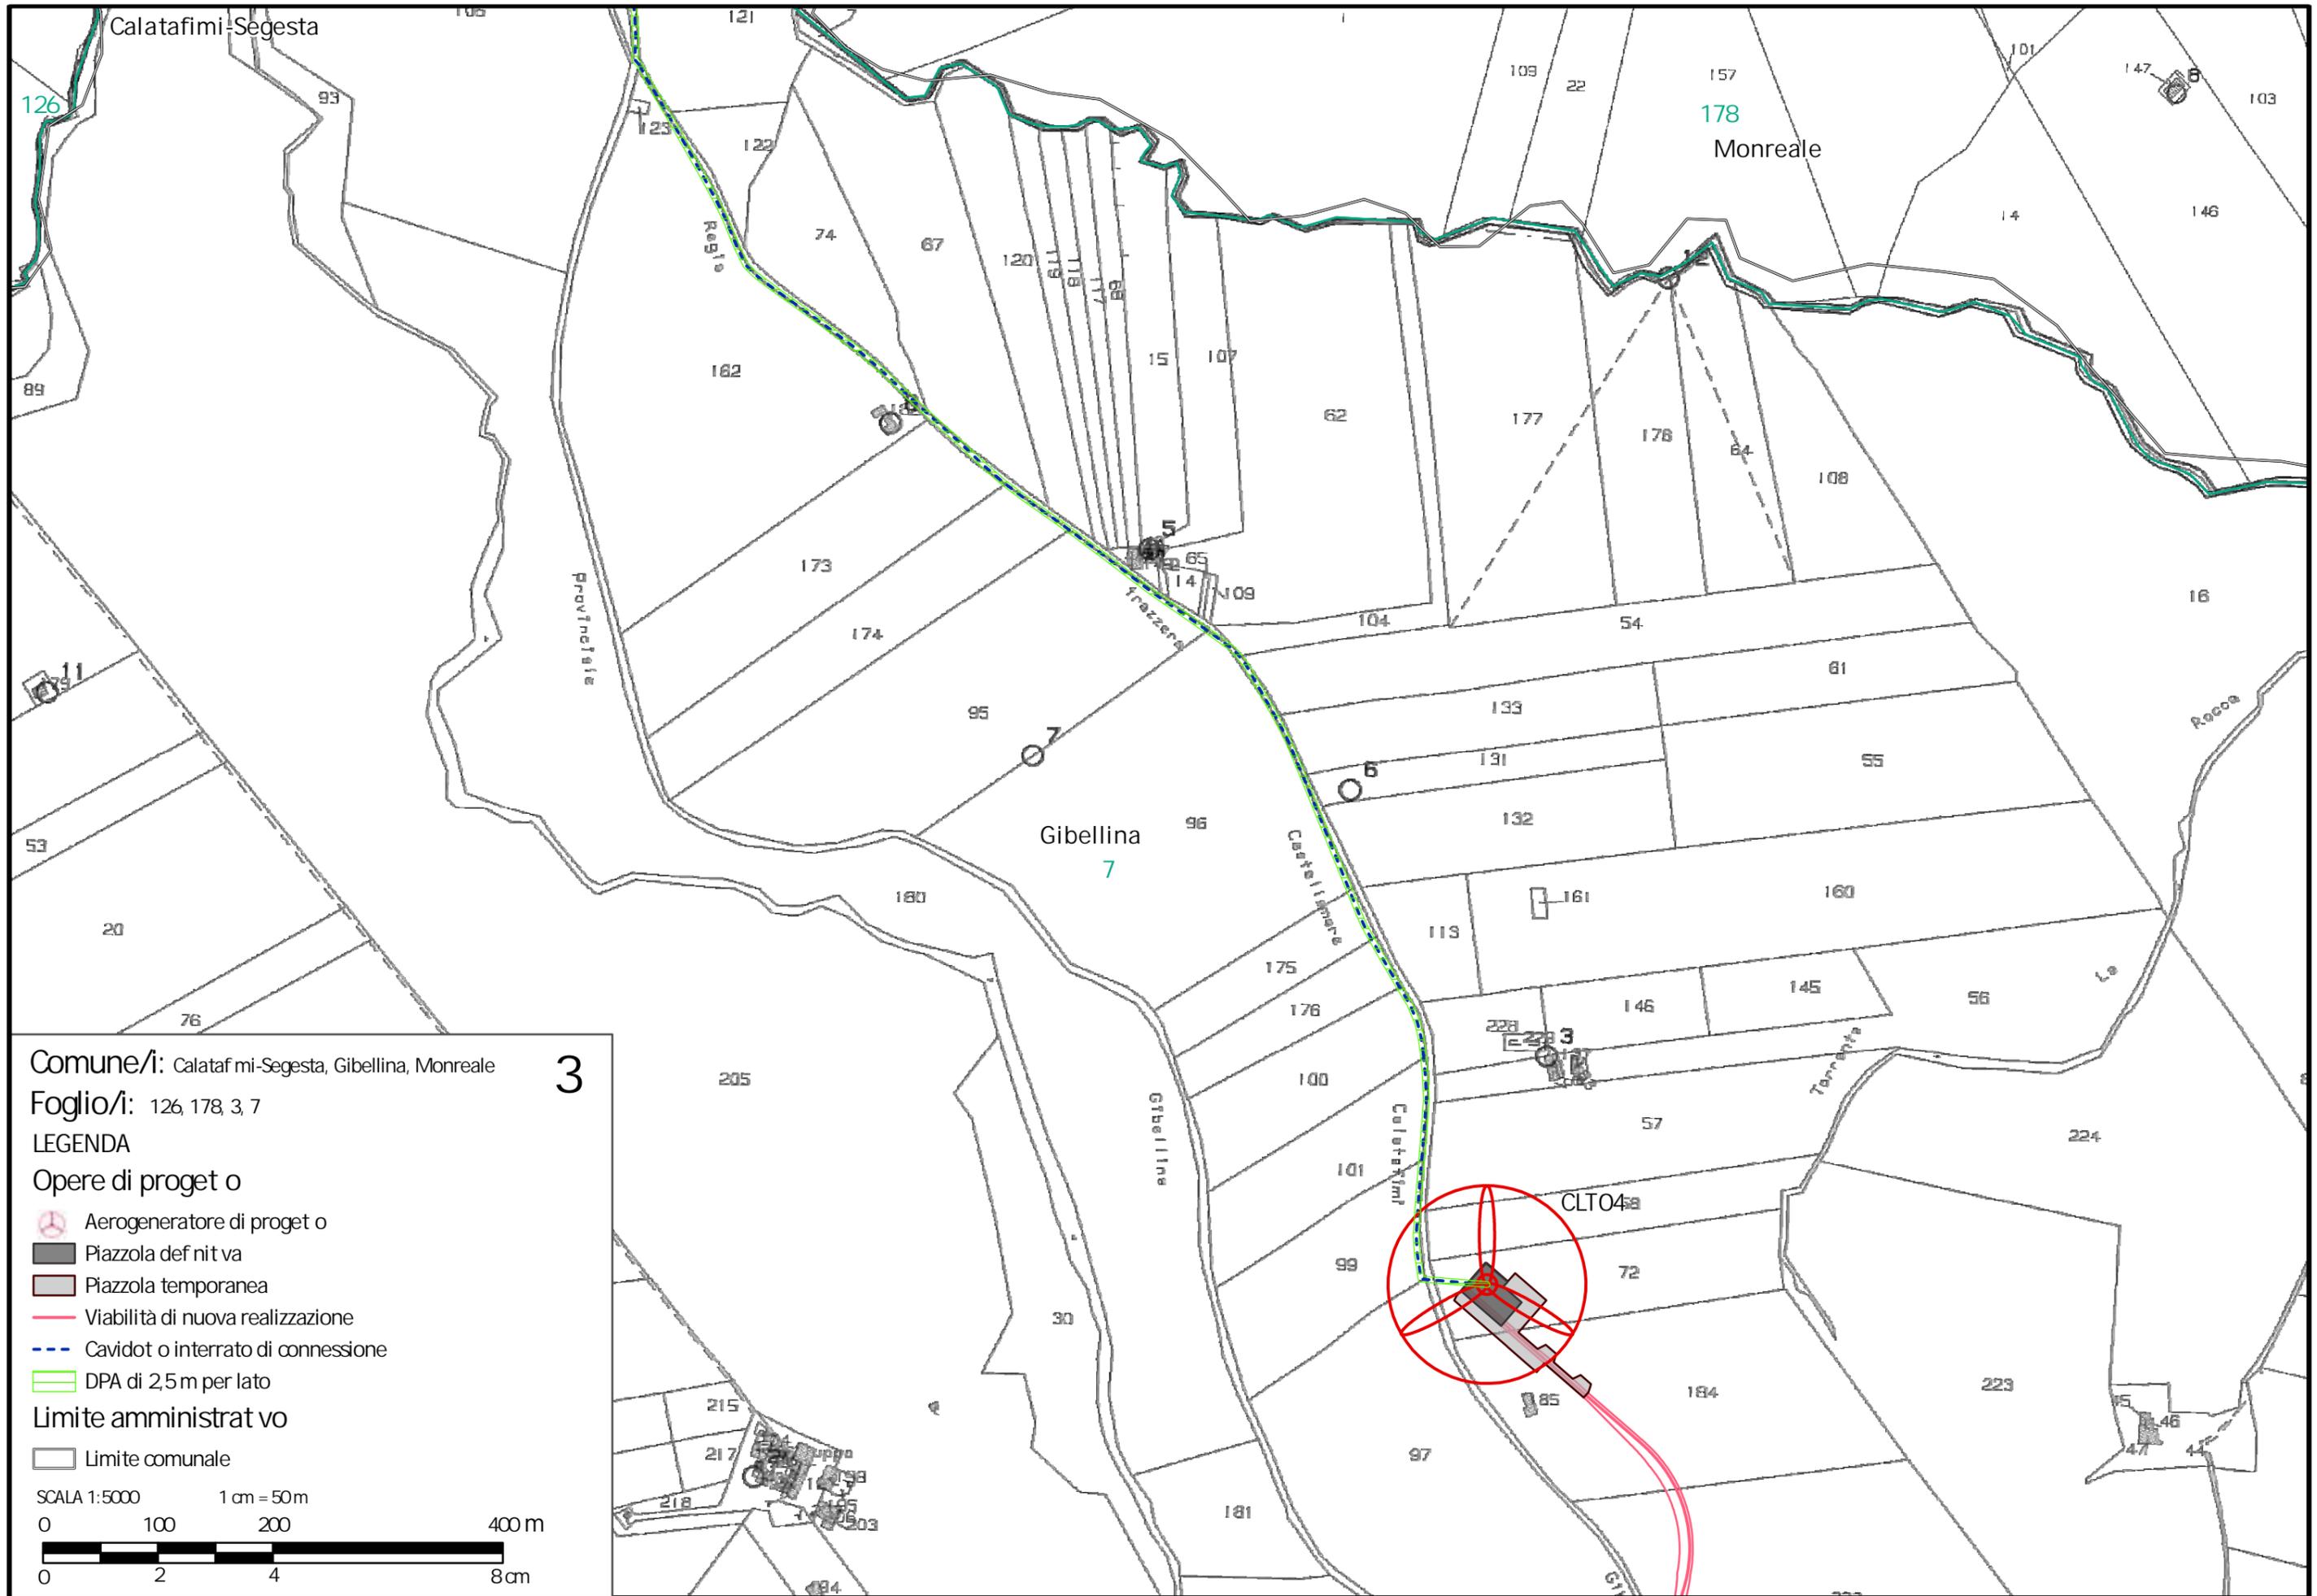

Comune/i: Calatafimi-Segesta, Gibellina, Monreale **3**

Foglio/i: 126, 178, 3, 7

LEGENDA

Opere di progetto

- Aerogeneratore di progetto
- Piazzola definitiva
- Piazzola temporanea
- Viabilità di nuova realizzazione
- Cavidot o interrato di connessione
- DPA di 2,5m per lato


Limite amministrativo

- Limite comunale

SCALA 1:5000      1 cm = 50m

0      100      200      400 m

0      2      4      8 cm

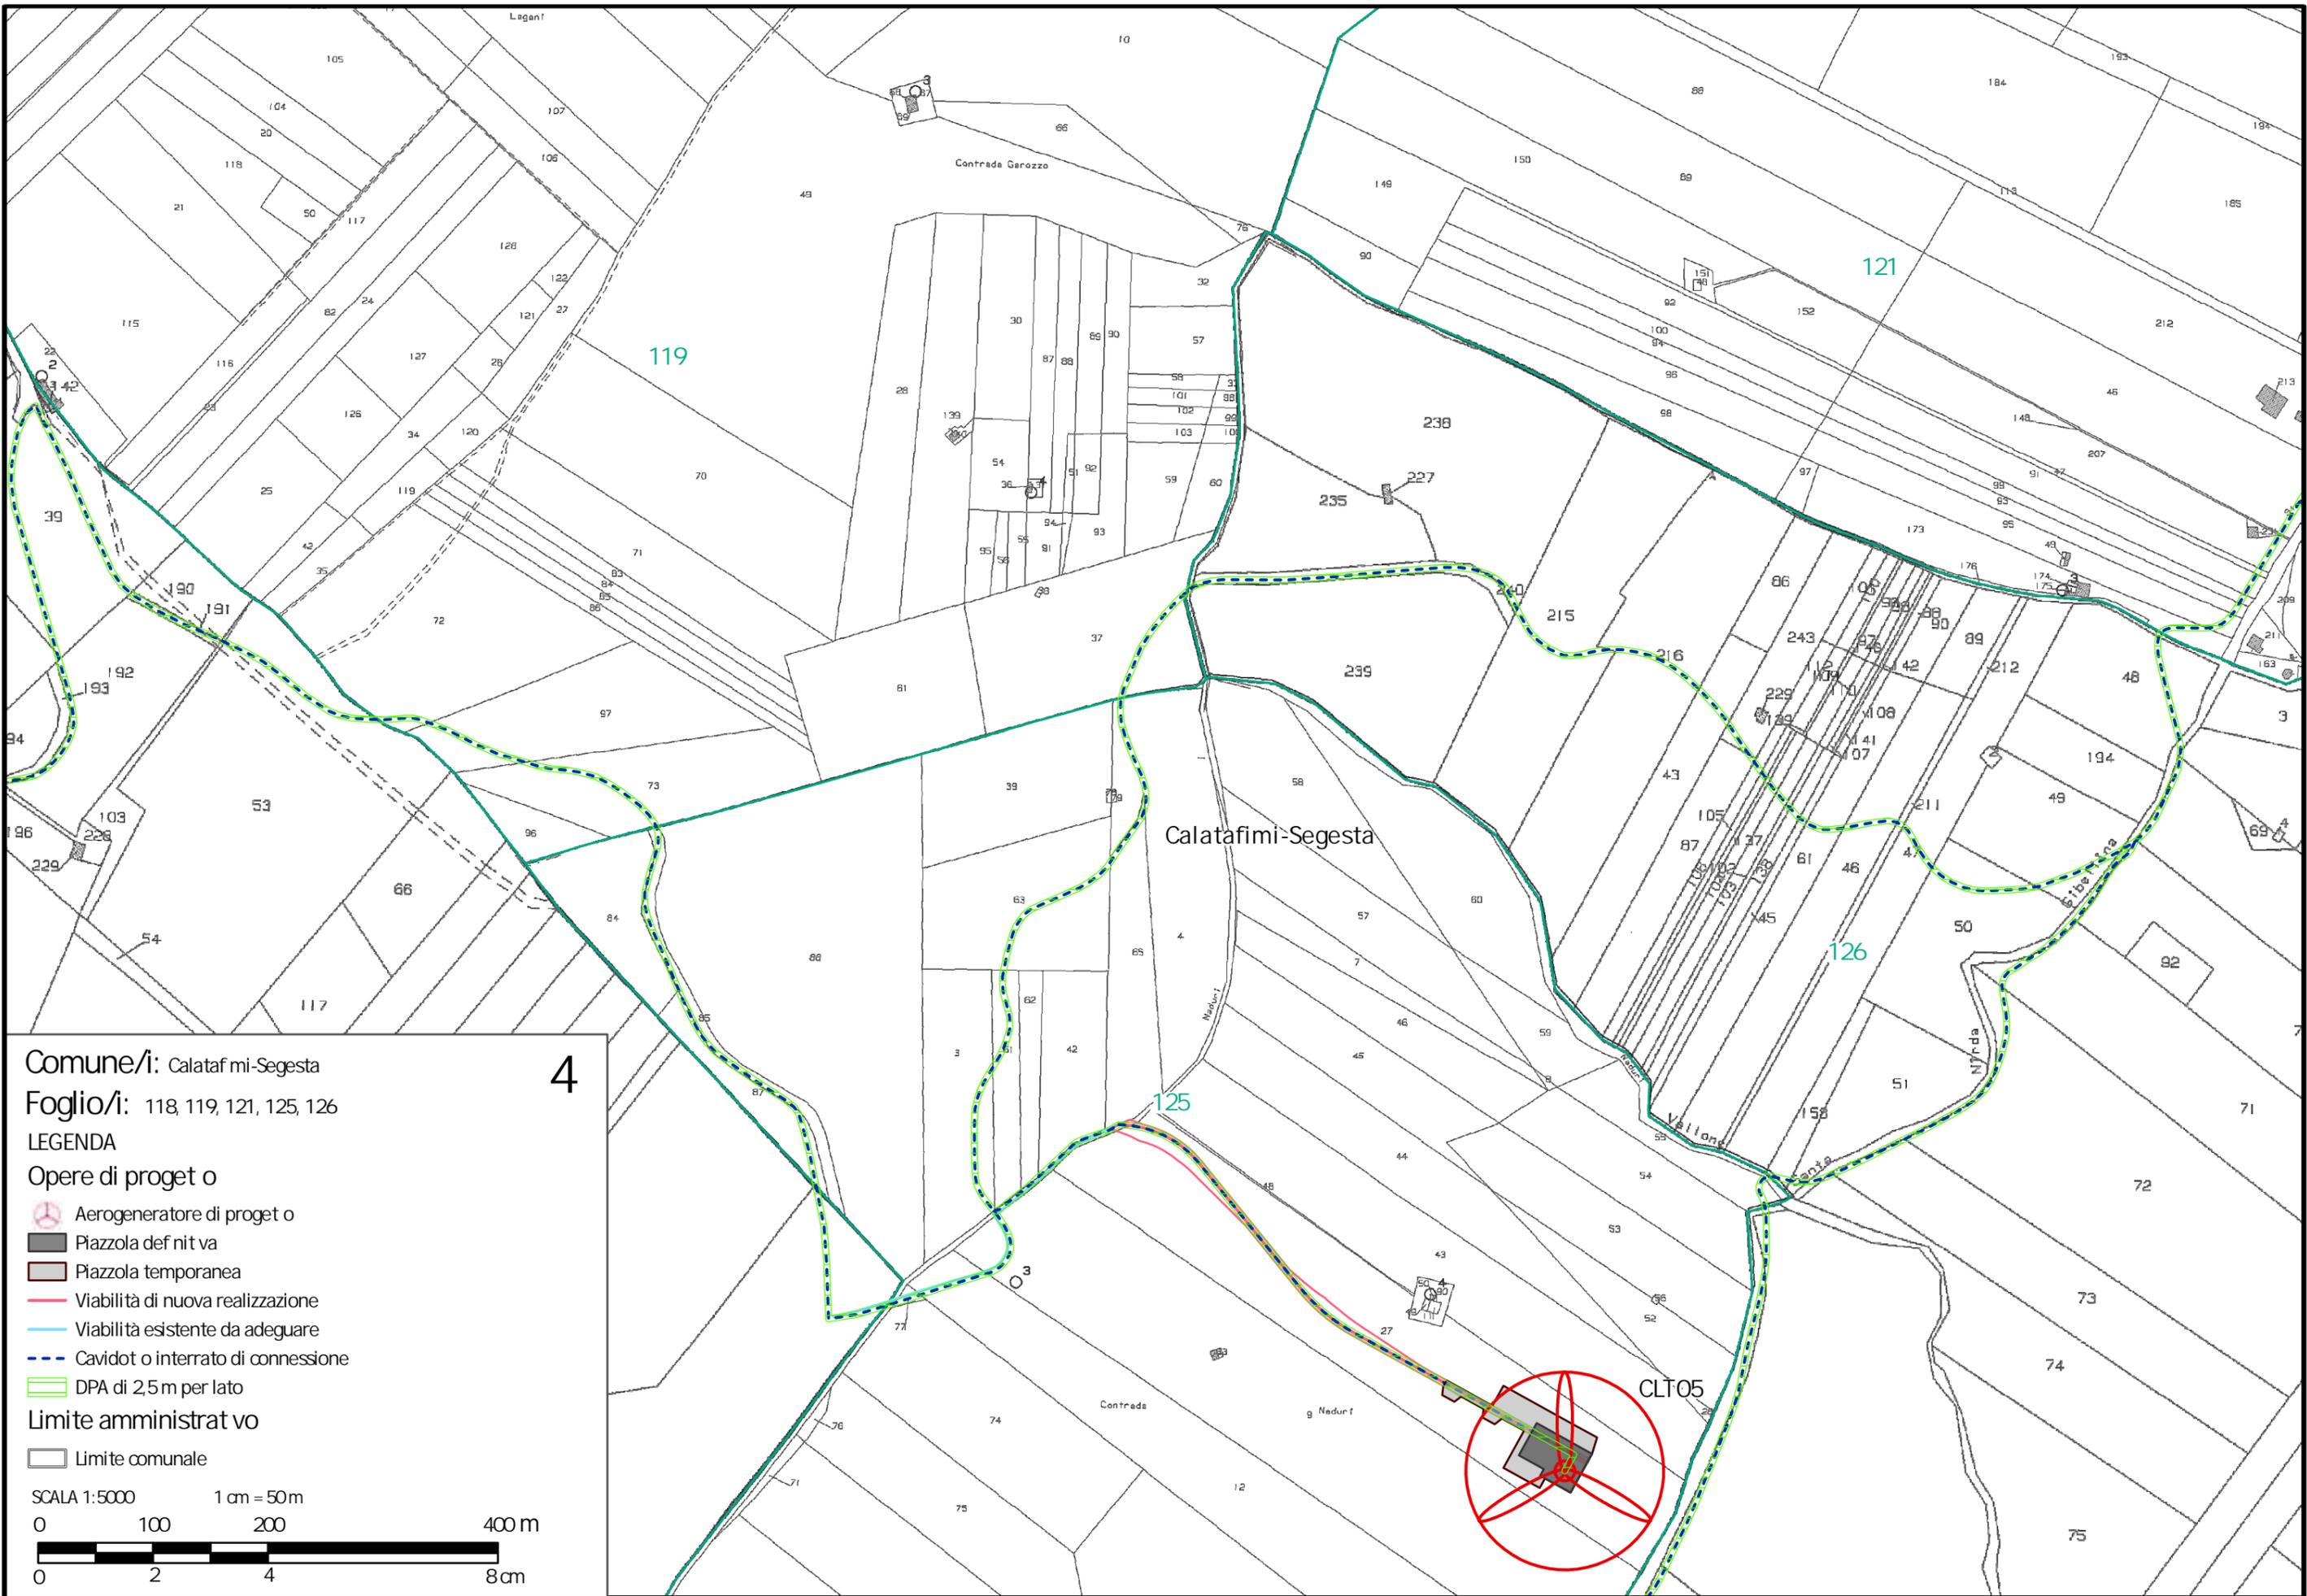

Comune/i: Calatafimi-Segesta  
 Foglio/i: 118, 119, 121, 125, 126

4



LEGENDA


Opere di progetto

-  Aerogeneratore di progetto
-  Piazzola definitiva
-  Piazzola temporanea
-  Viabilità di nuova realizzazione
-  Viabilità esistente da adeguare
-  Cavidot o interrato di connessione
-  DPA di 2,5m per lato

Limite amministrativo

-  Limite comunale

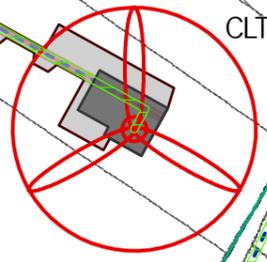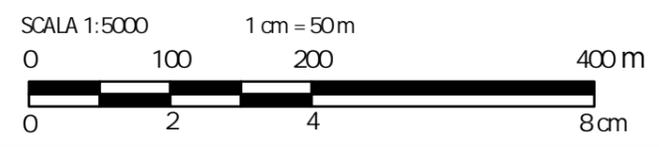

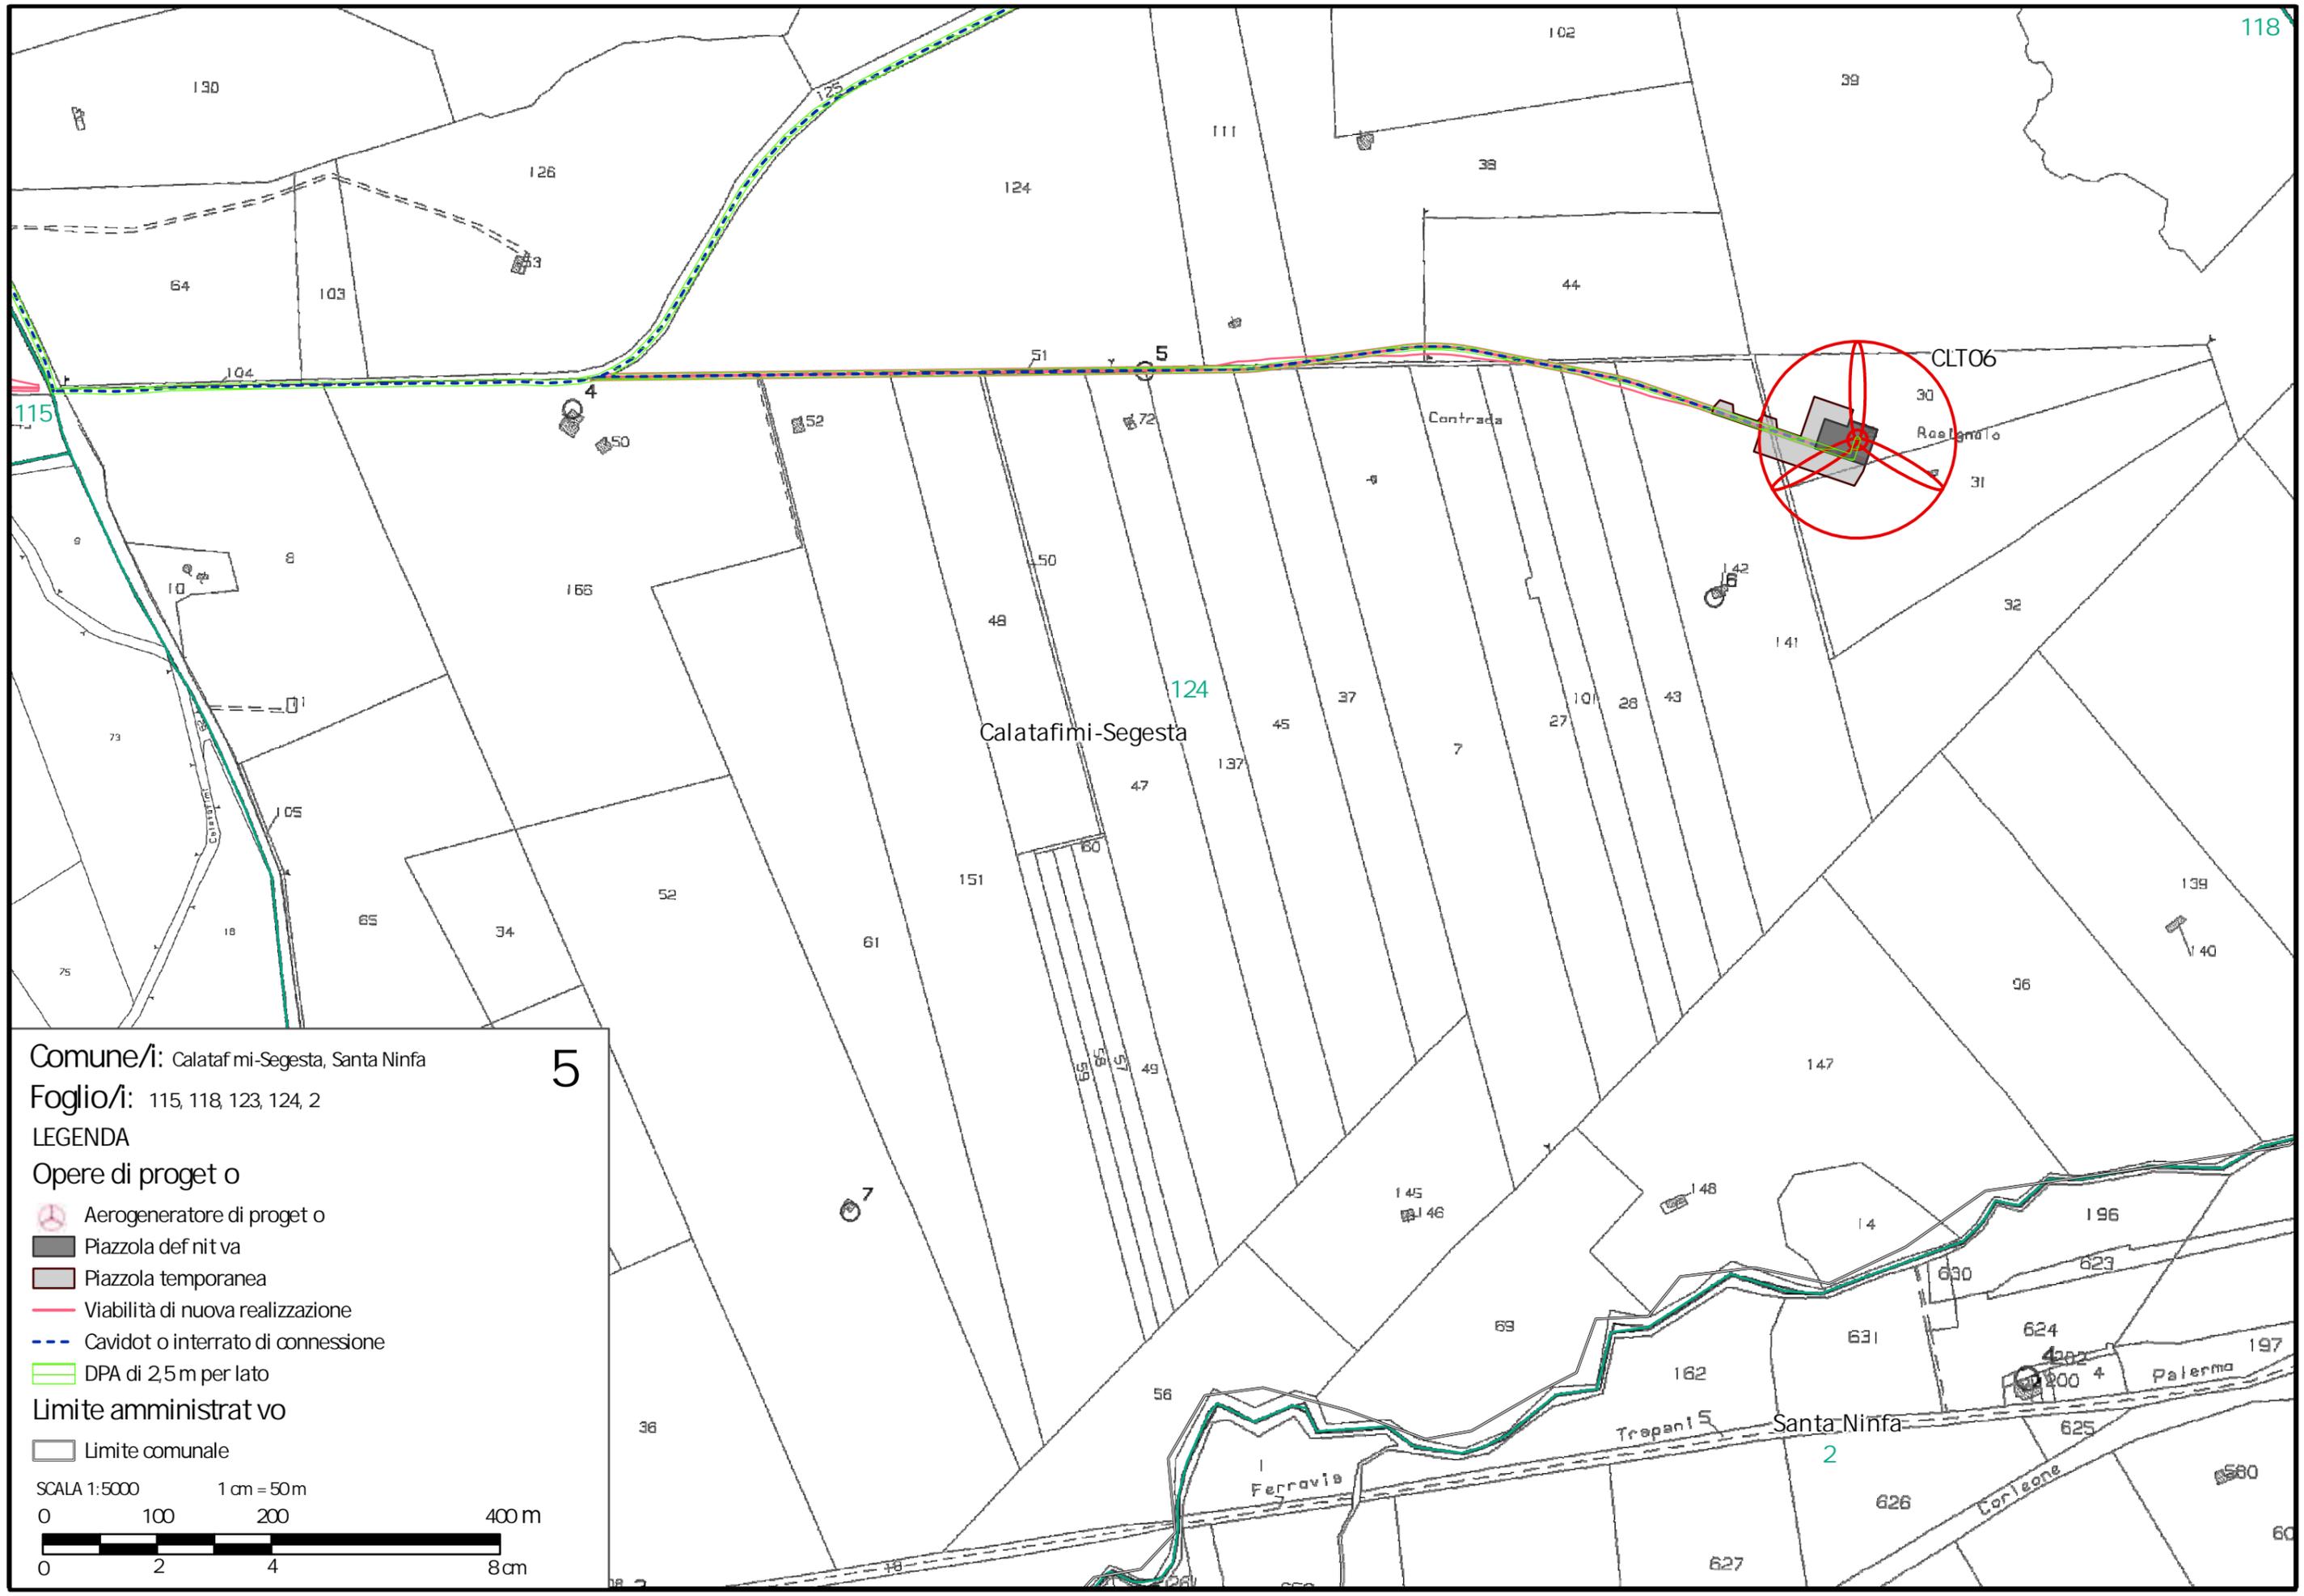

Comune/i: Calatafimi-Segesta, Santa Ninfa

Foglio/i: 115, 118, 123, 124, 2

**5**

LEGENDA

Opere di progetto

- Aerogeneratore di progetto
- Piazzola definitiva
- Piazzola temporanea
- Viabilità di nuova realizzazione
- Cavidotto interrato di connessione
- DPA di 2,5m per lato


Limite amministrativo

- Limite comunale

SCALA 1:5000      1 cm = 50m

0      100      200      400 m

0      2      4      8 cm

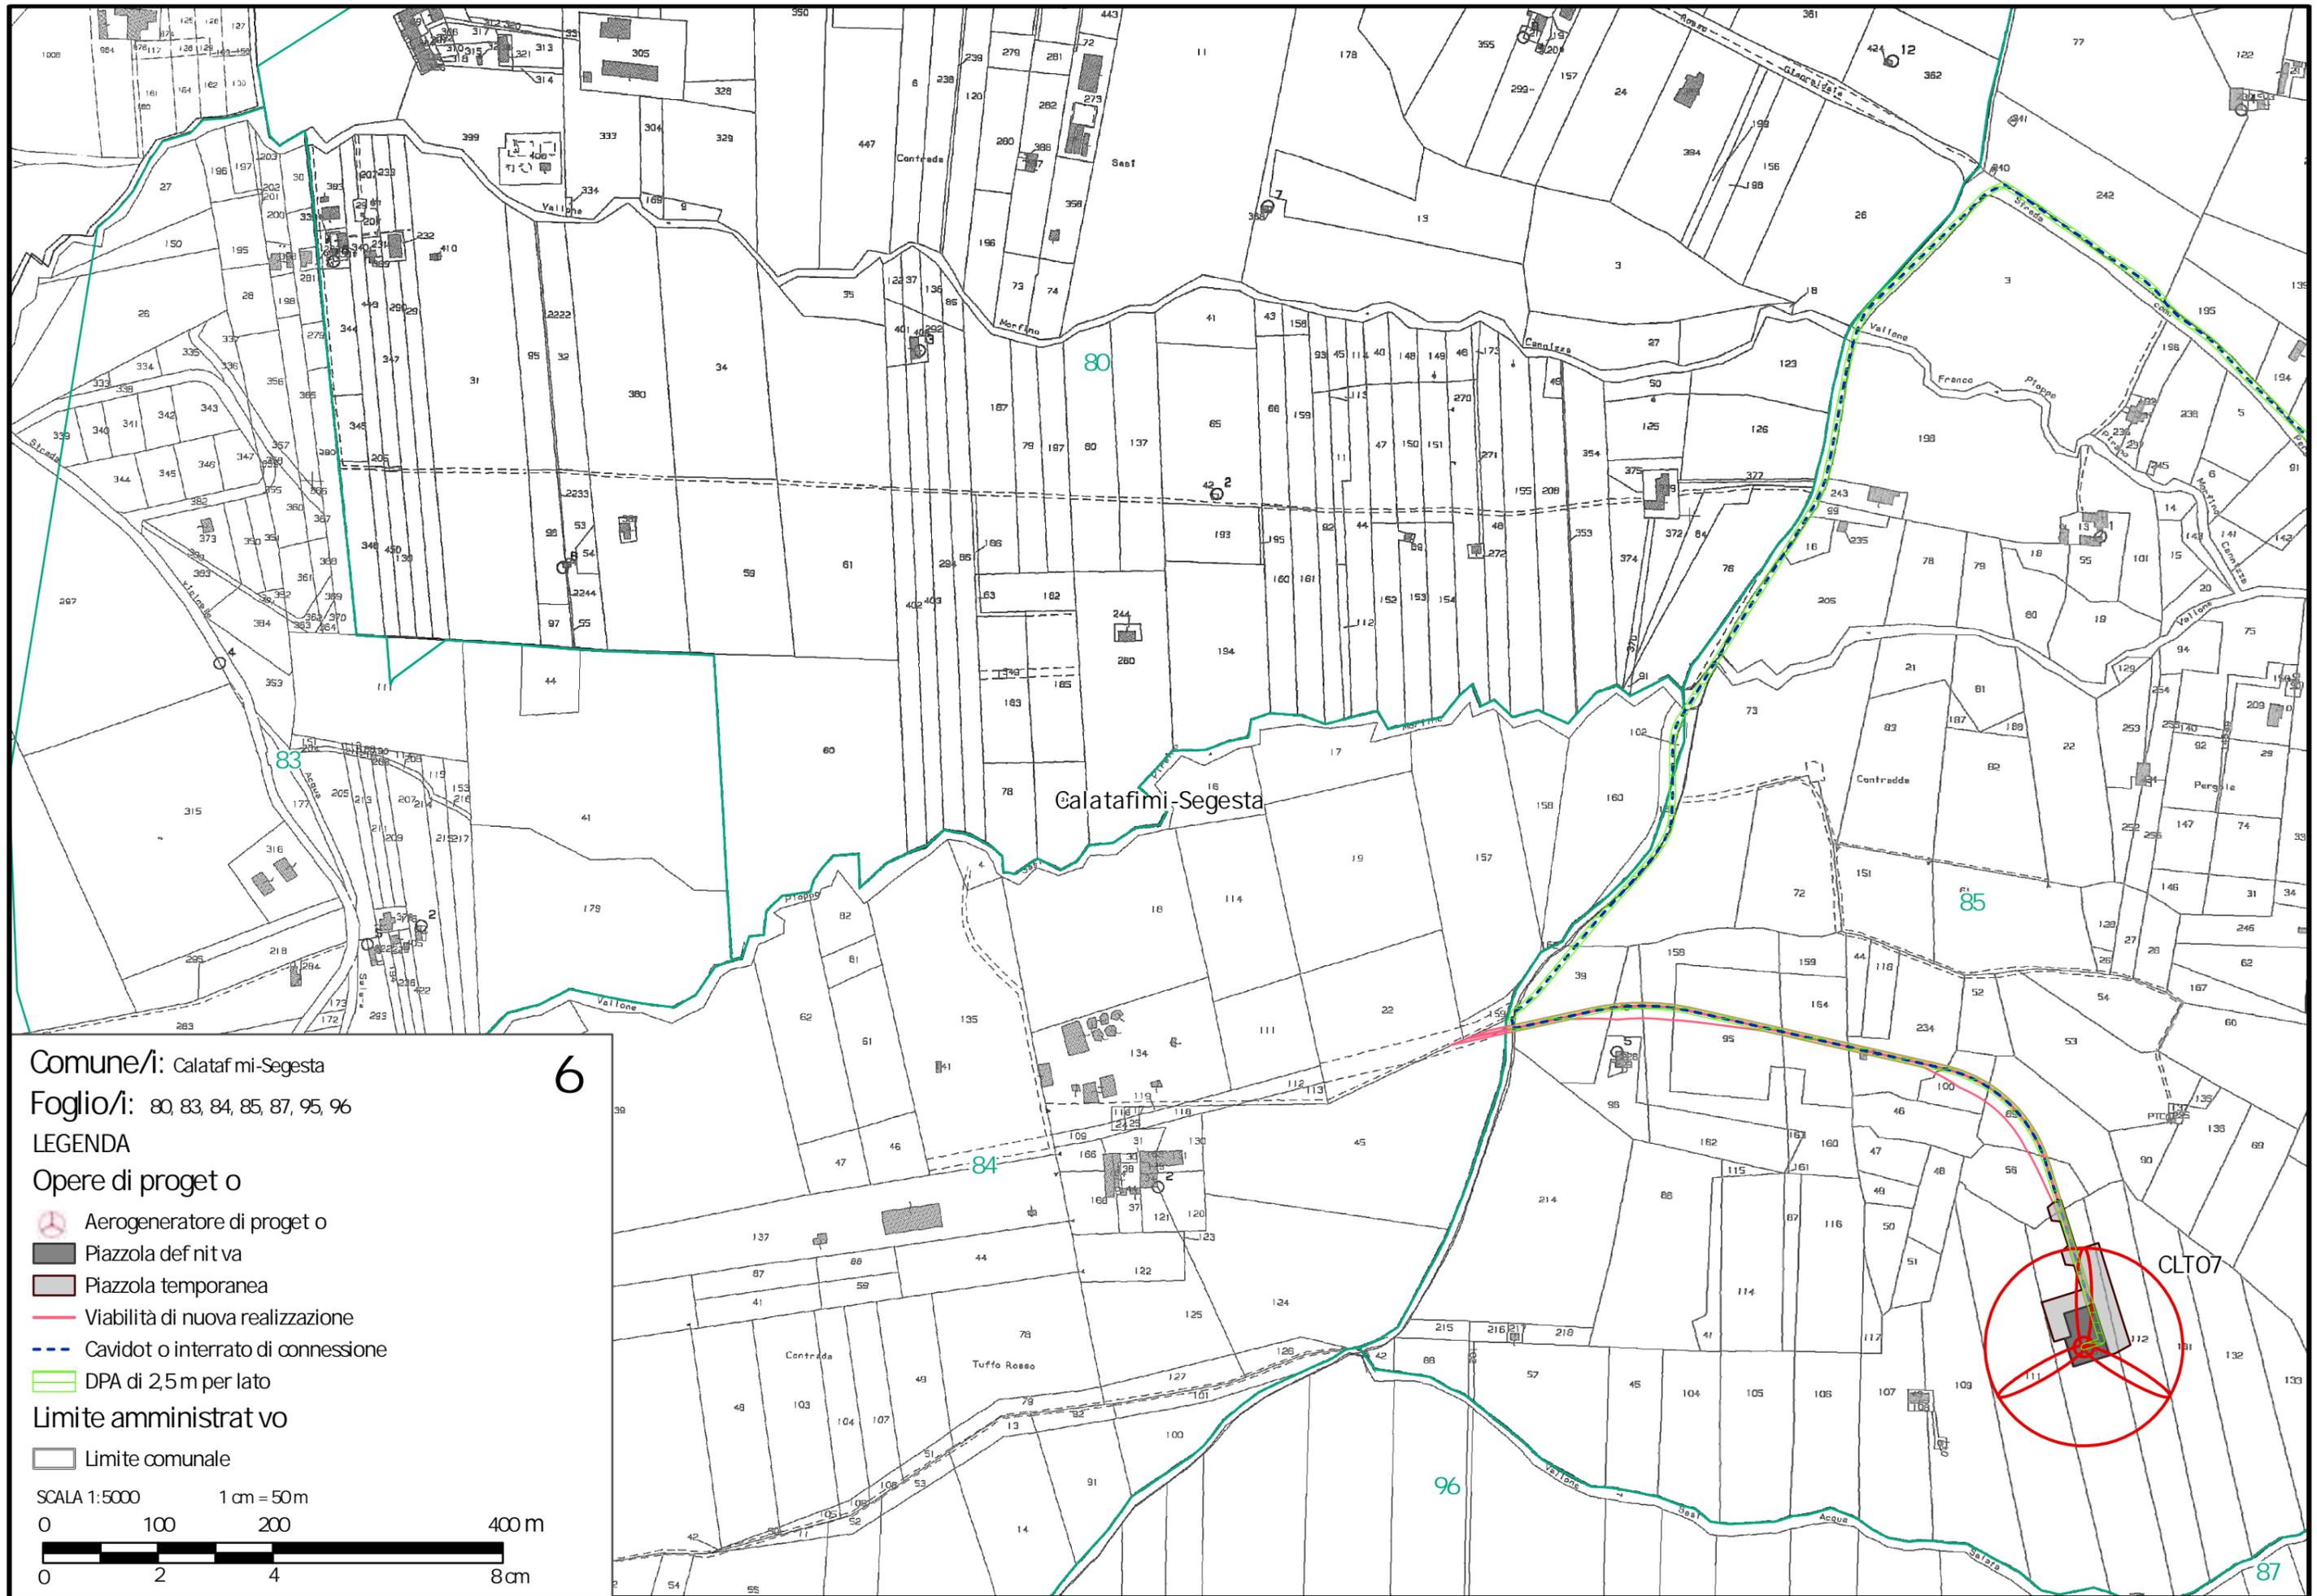

6

Comune/i: Calatafimi-Segesta

Foglio/i: 80, 83, 84, 85, 87, 95, 96

LEGENDA


Opere di progetto

-  Aerogeneratore di progetto
-  Piazzola definitiva
-  Piazzola temporanea
-  Viabilità di nuova realizzazione
-  Cavidotto interrato di connessione
-  DPA di 2,5 m per lato

Limite amministrativo


-  Limite comunale

SCALA 1:5000 1 cm = 50m

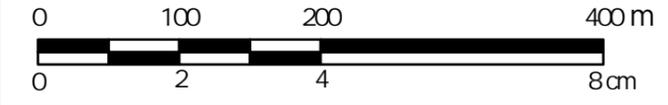

CLT07



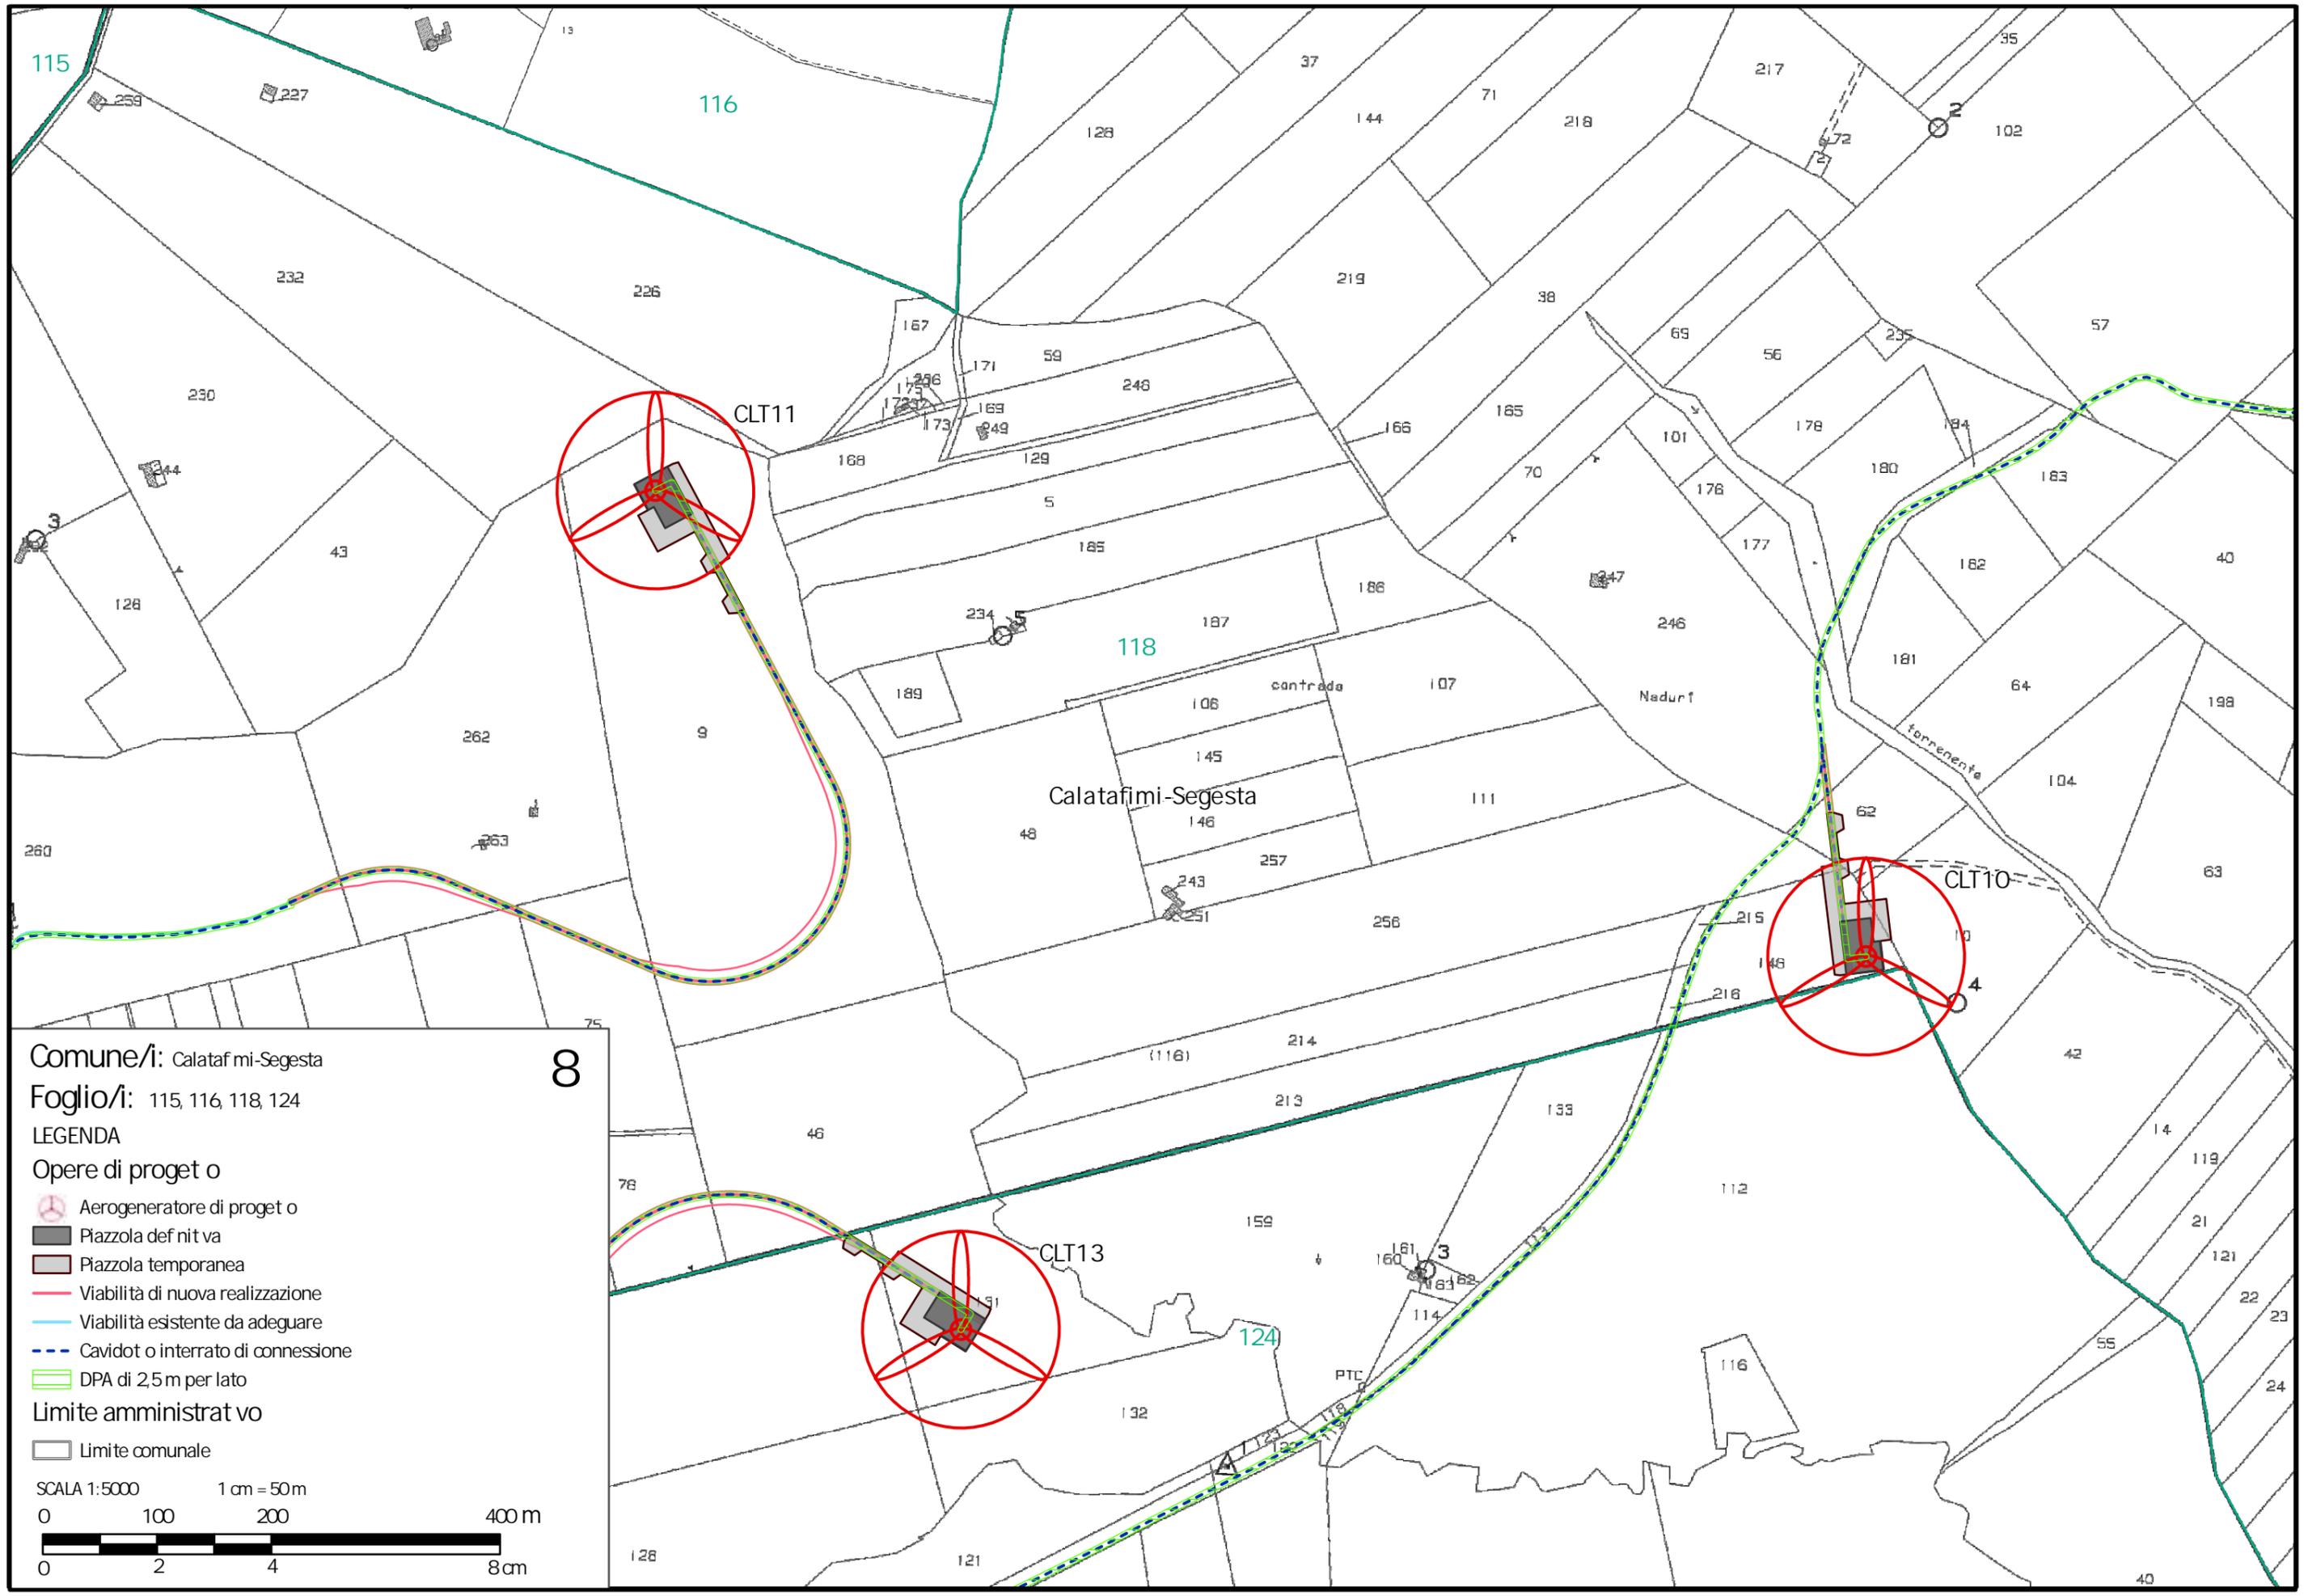

Comune/i: Calatafimi-Segesta

Foglio/i: 115, 116, 118, 124

8


LEGENDA


Opere di progetto

-  Aerogeneratore di progetto
-  Piazzola definitiva
-  Piazzola temporanea
-  Viabilità di nuova realizzazione
-  Viabilità esistente da adeguare
-  Cavidot o interrato di connessione
-  DPA di 2,5m per lato

Limite amministrativo

-  Limite comunale

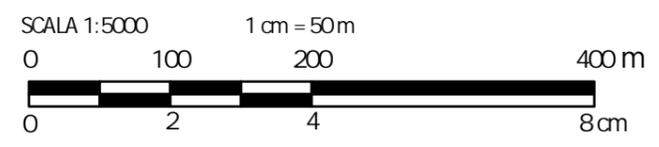

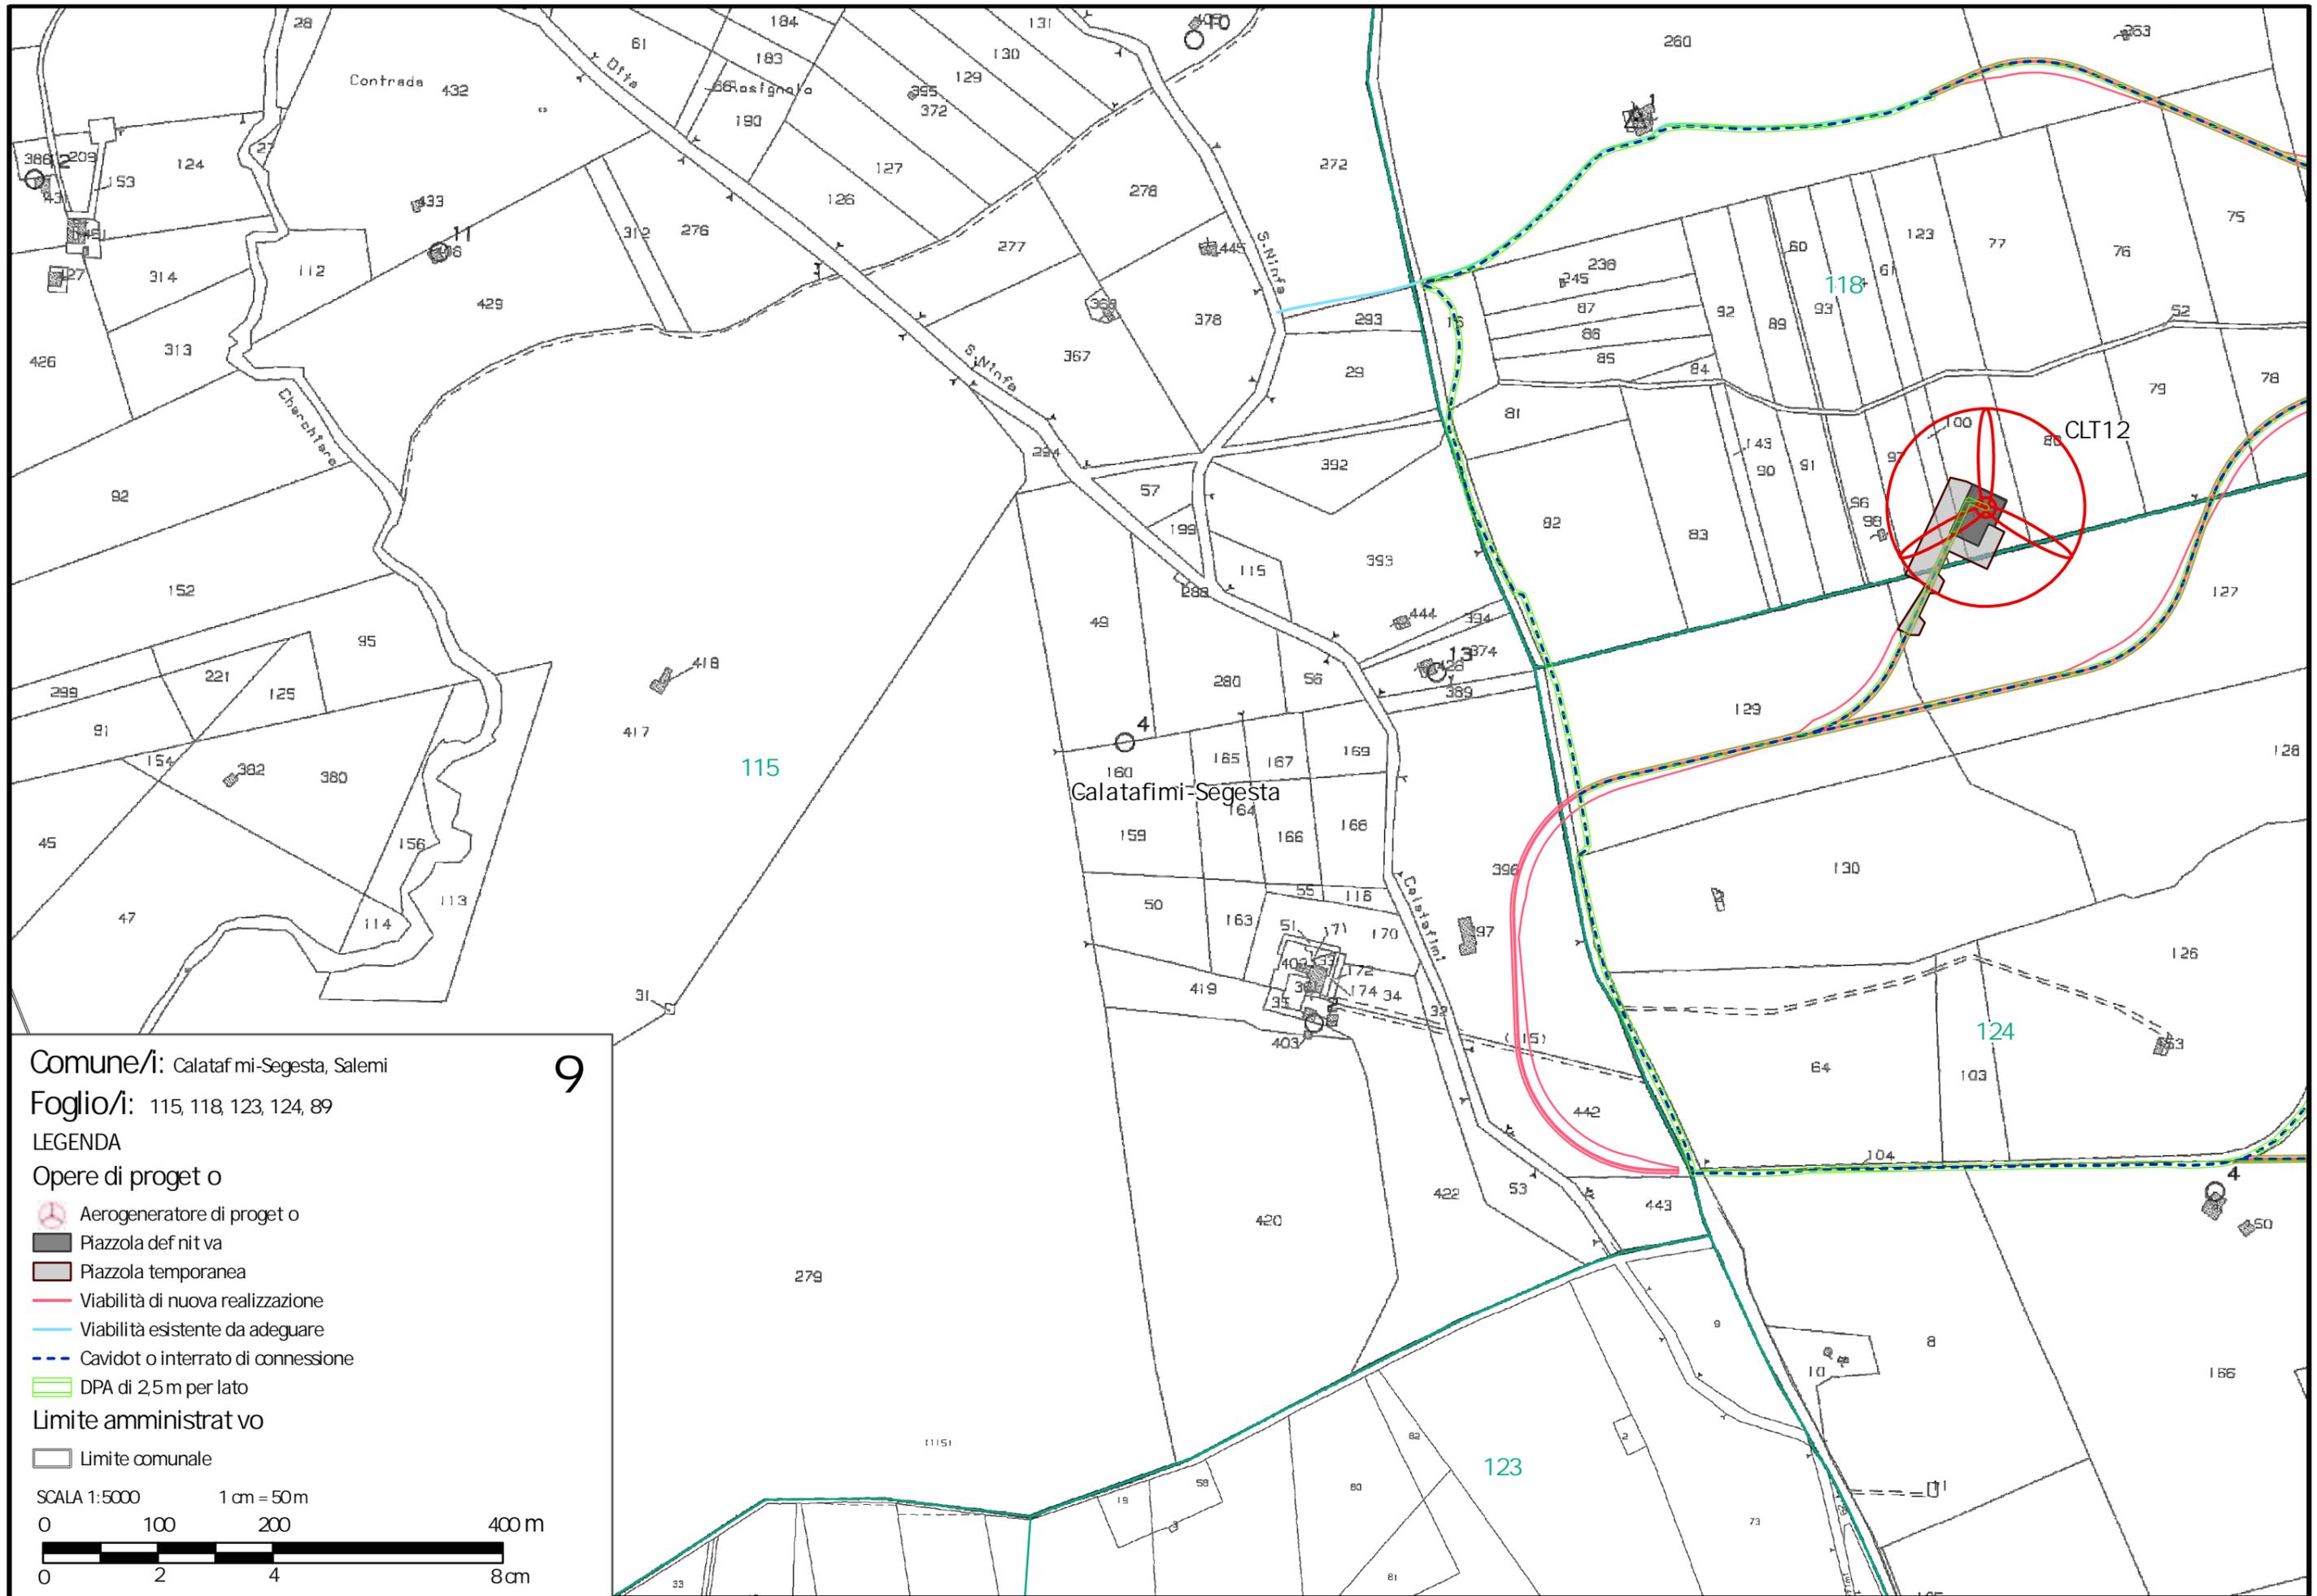

Comune/i: Calatafimi-Segesta, Salemi

Foglio/i: 115, 118, 123, 124, 89

9


LEGENDA


Opere di progetto

-  Aerogeneratore di progetto
-  Piazzola definitiva
-  Piazzola temporanea
-  Viabilità di nuova realizzazione
-  Viabilità esistente da adeguare
-  Cavidot o interrato di connessione
-  DPA di 2,5 m per lato

Limite amministrativo

-  Limite comunale

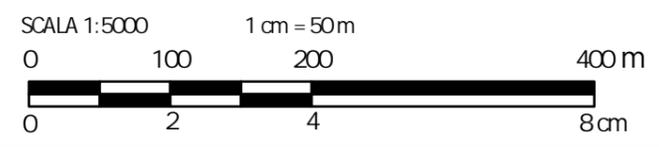

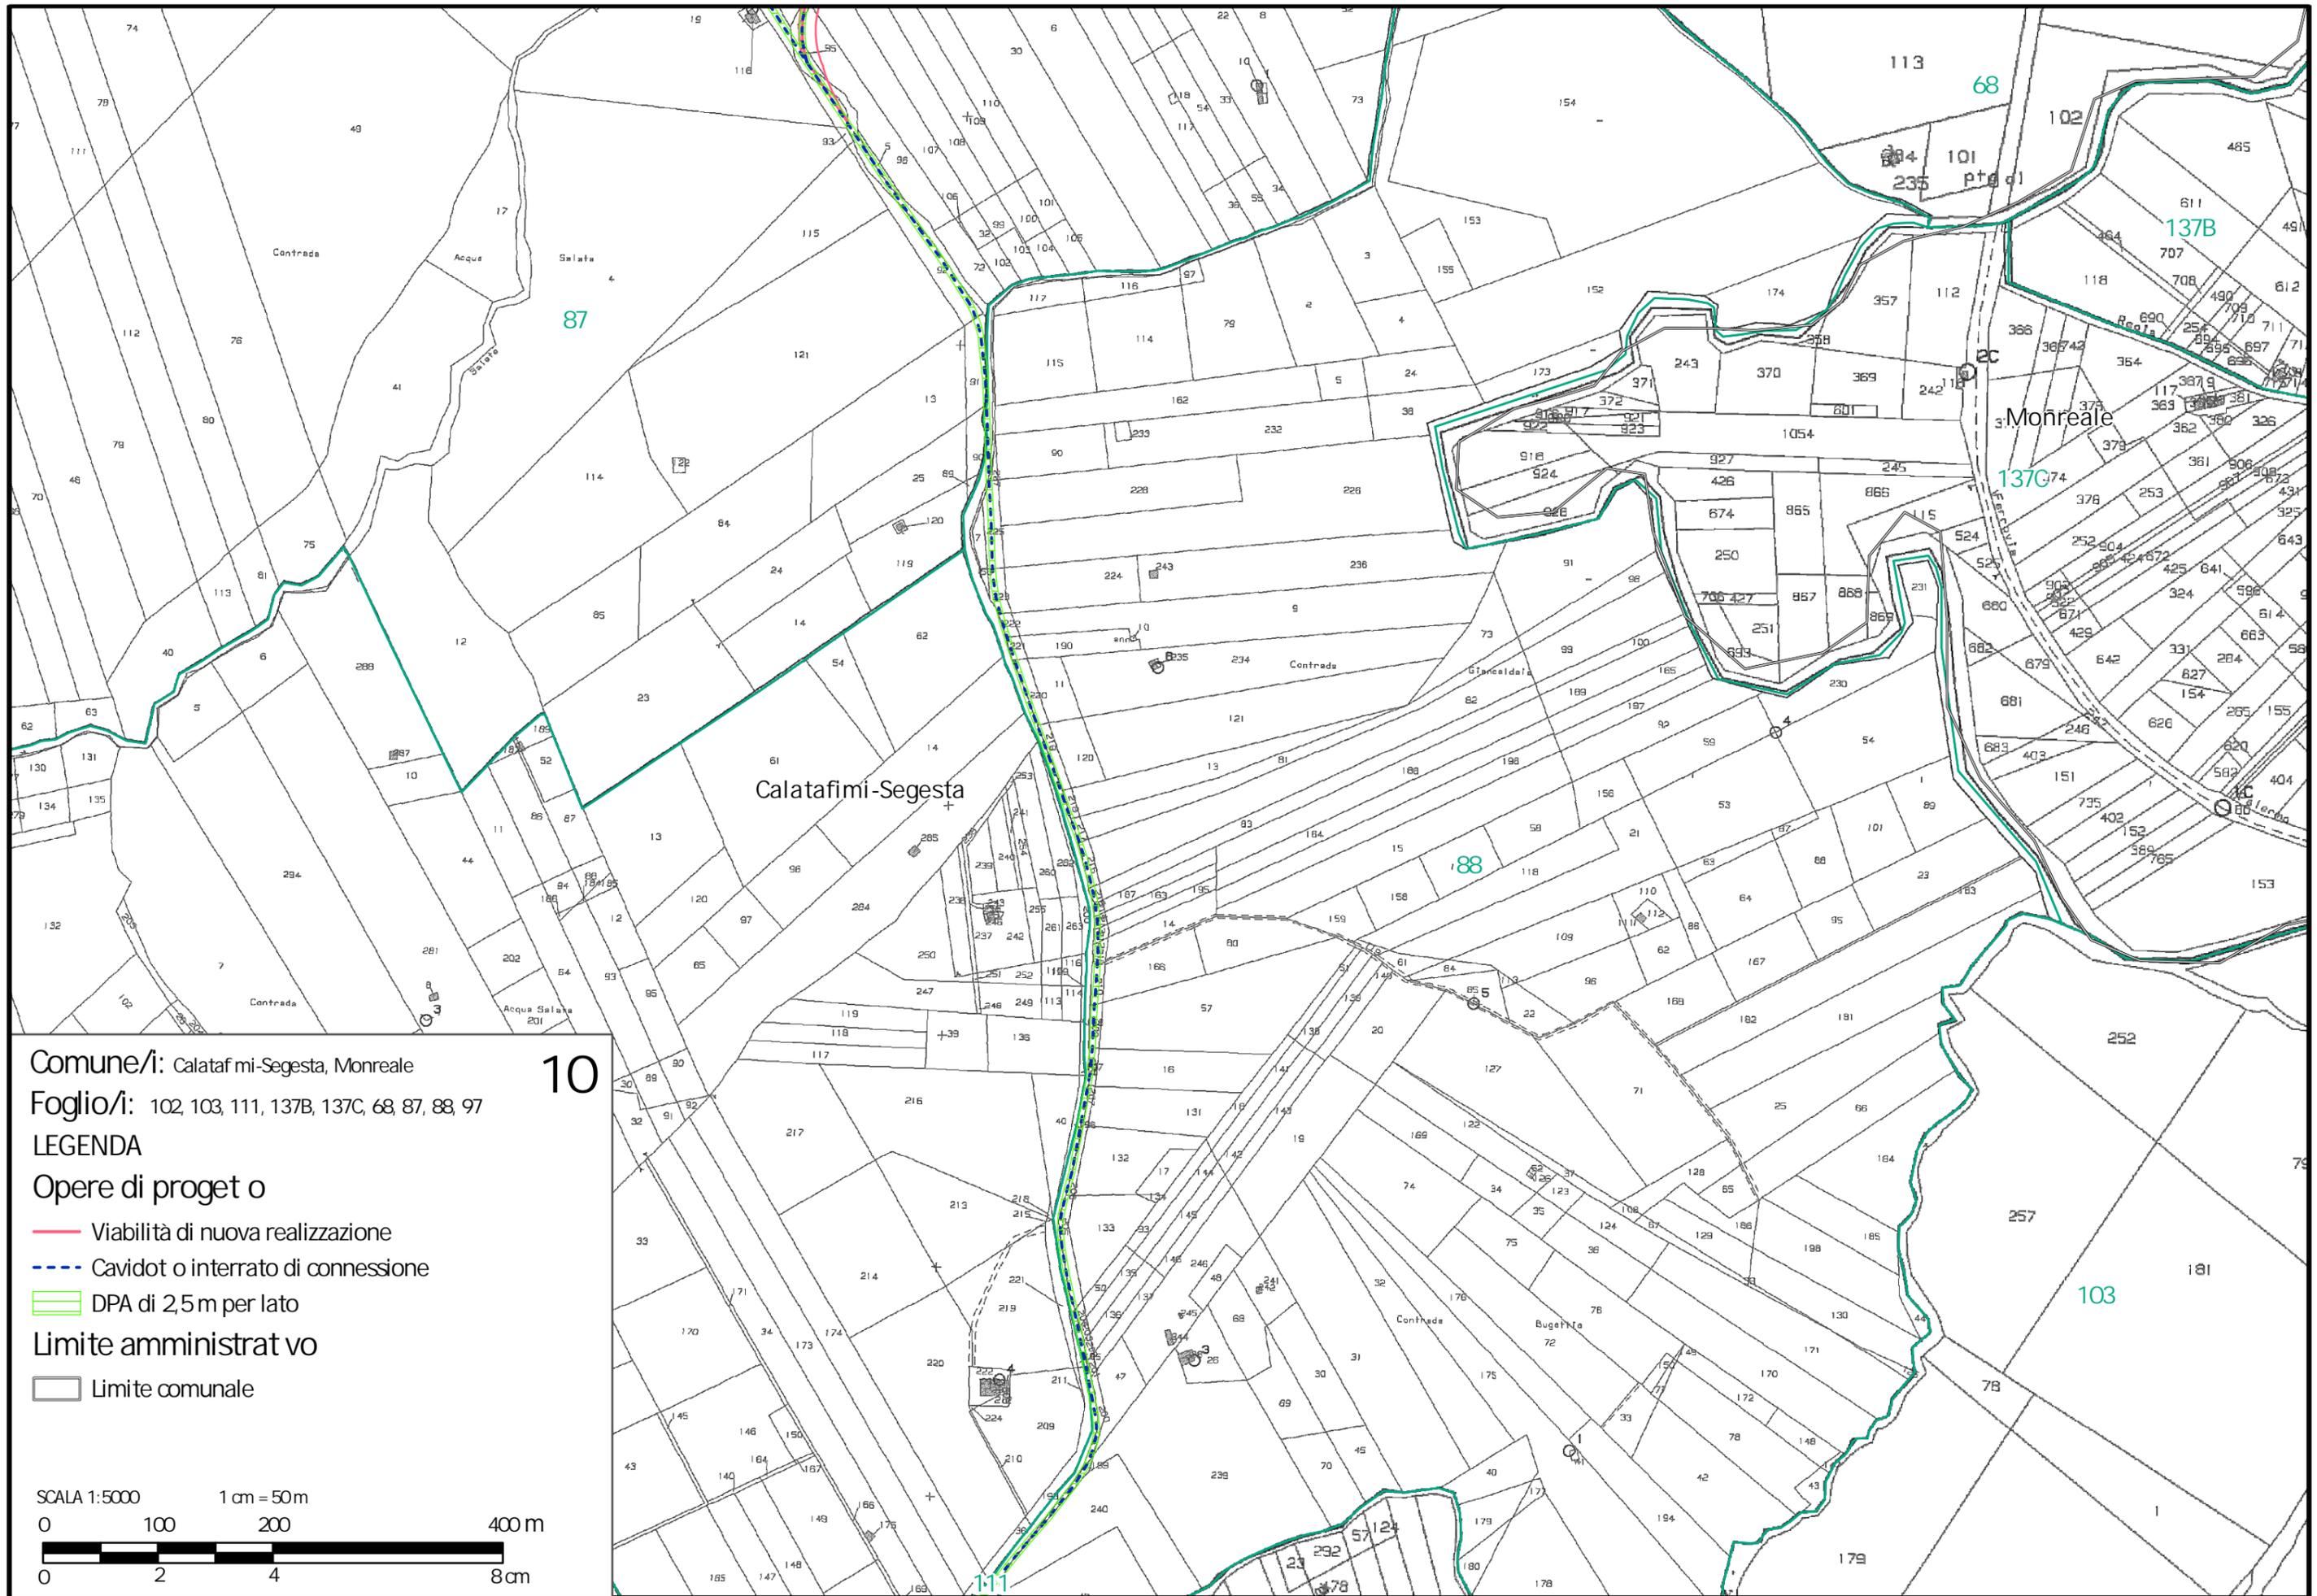

10

Comune/i: Calatafimi-Segesta, Monreale

Foglio/i: 102, 103, 111, 137B, 137C, 68, 87, 88, 97


LEGENDA


Opere di progetto

- Viabilità di nuova realizzazione
- - - Cavidot o interrato di connessione
- ▭ DPA di 2,5m per lato

Limite amministrativo

- Limite comunale

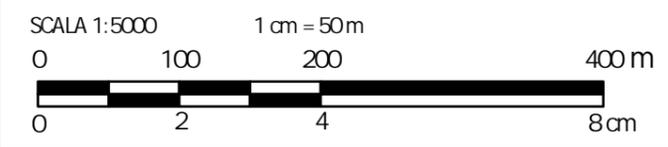

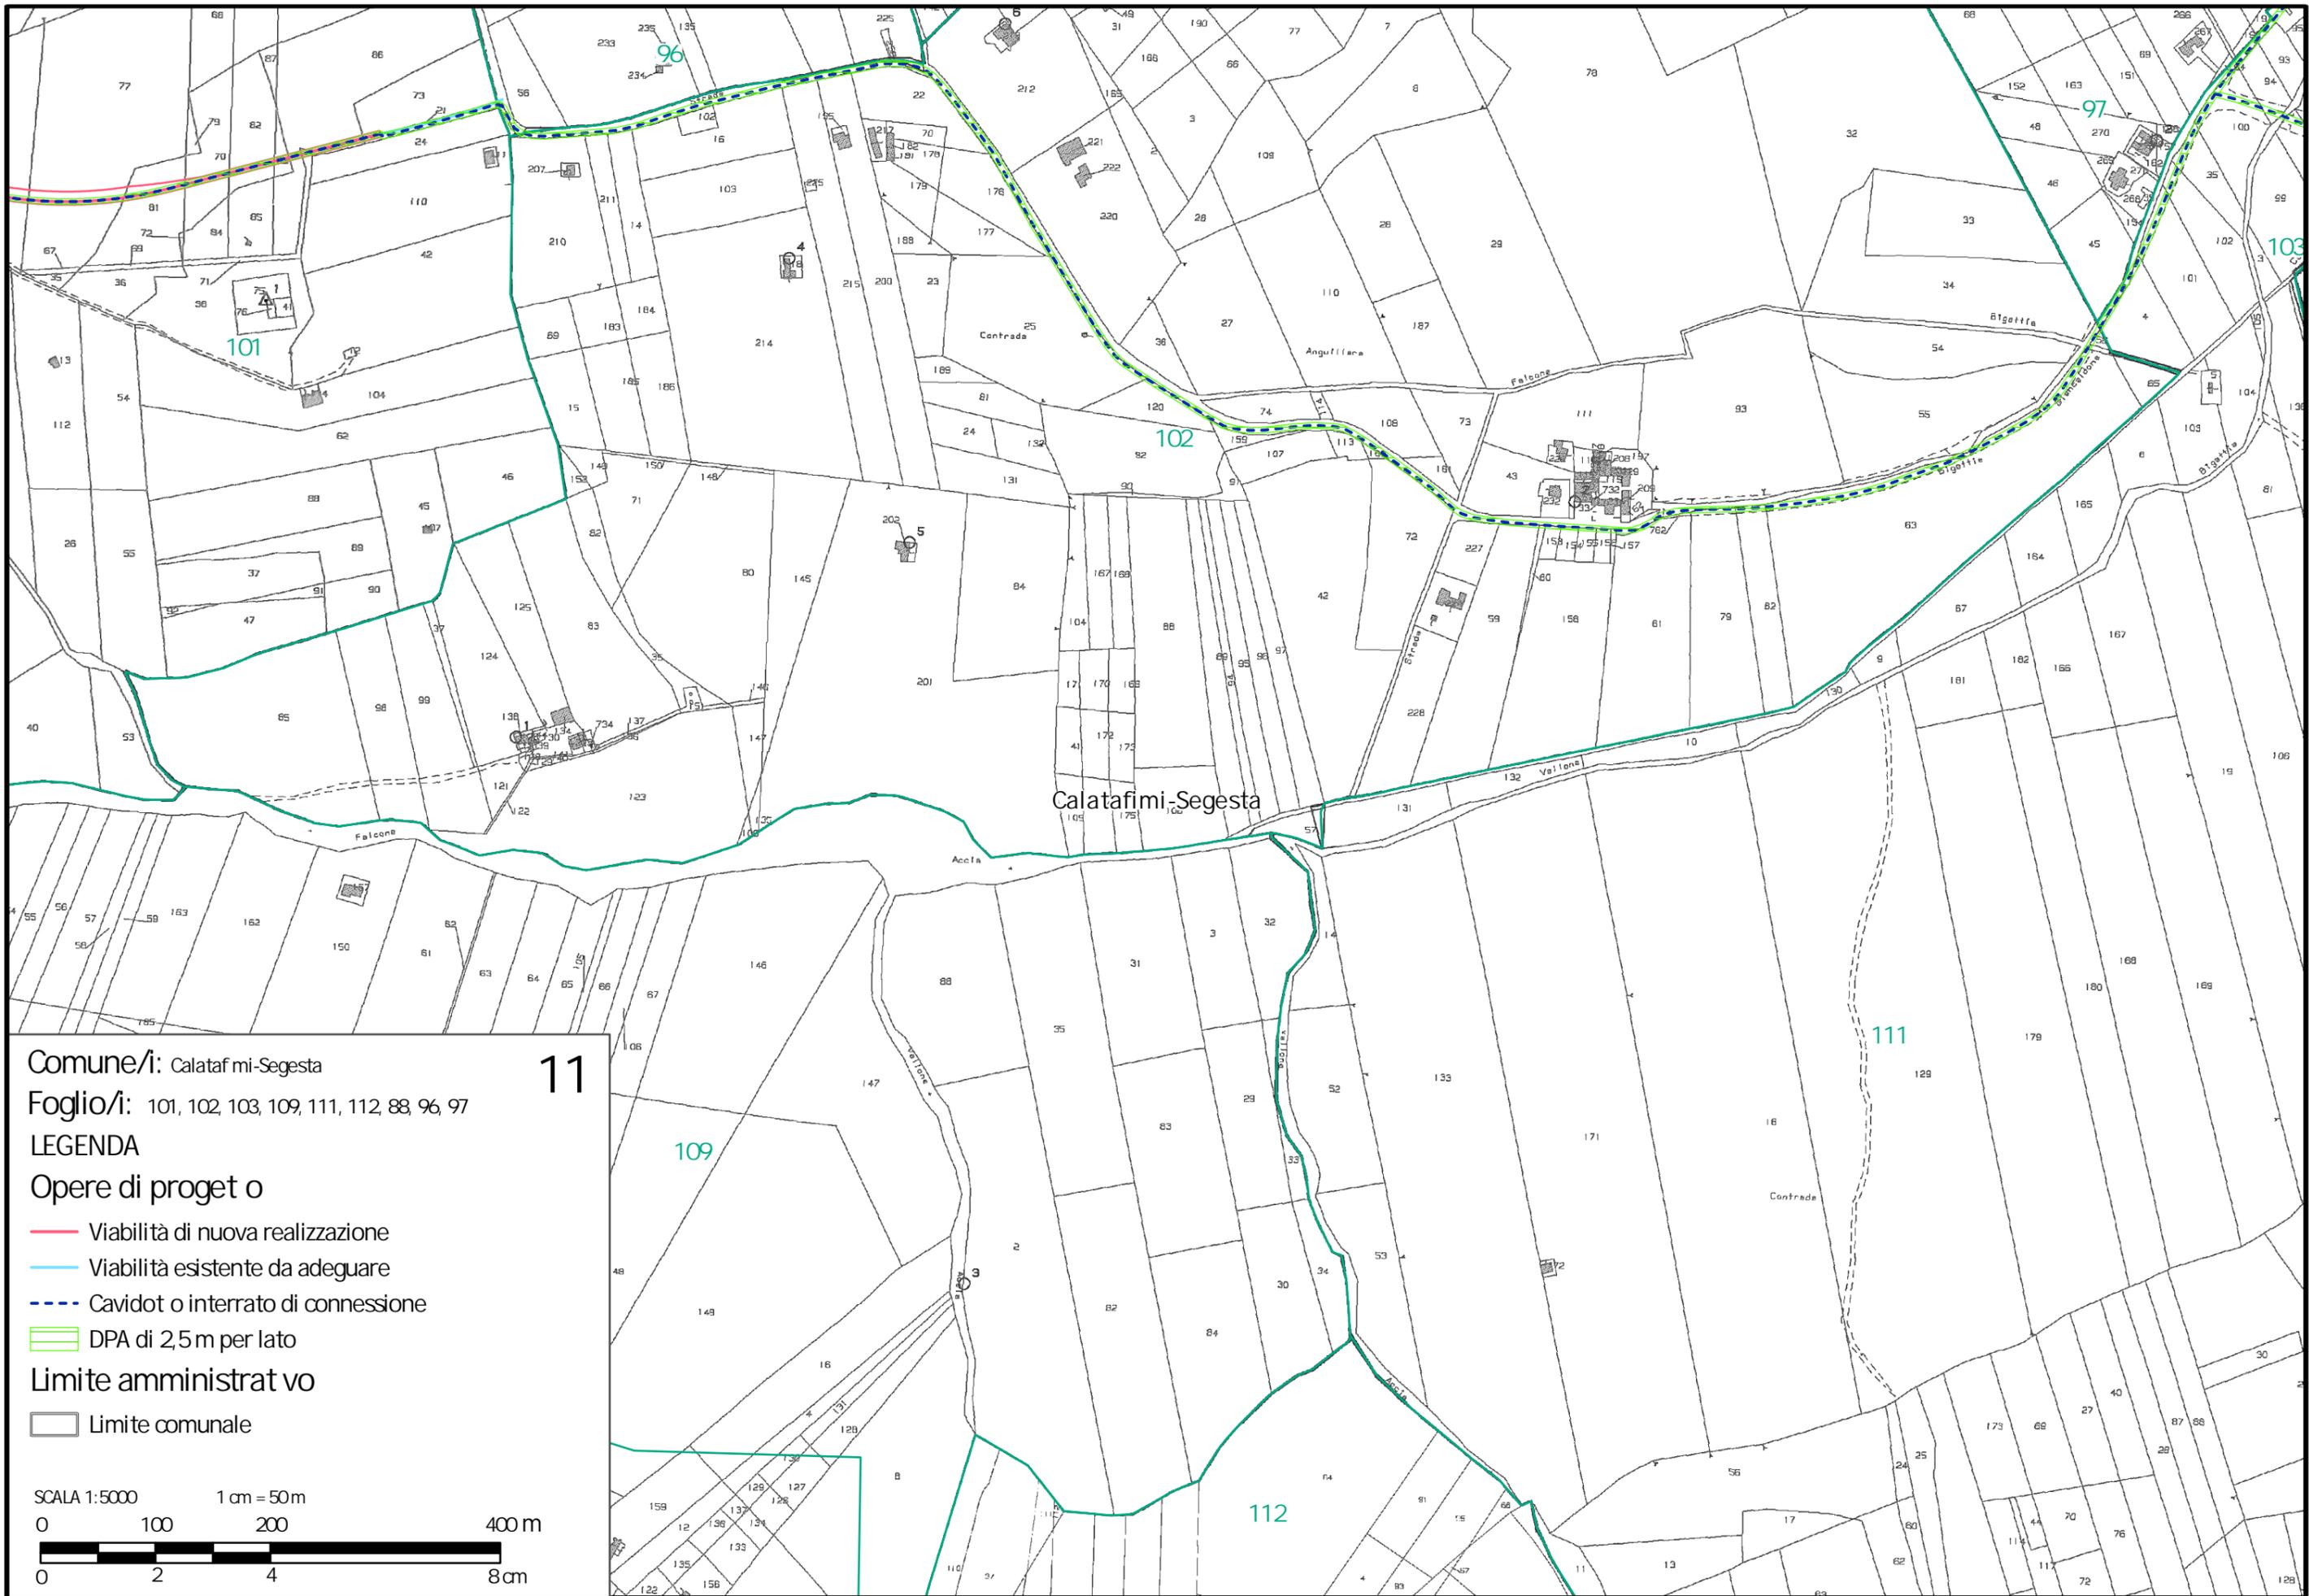

Comune/i: Calatafimi-Segesta

11

Foglio/i: 101, 102, 103, 109, 111, 112, 88, 96, 97


LEGENDA


Opere di progetto

- Viabilità di nuova realizzazione
- Viabilità esistente da adeguare
- - - Cavidot o interrato di connessione
- DPA di 2,5m per lato

Limite amministrativo

- Limite comunale

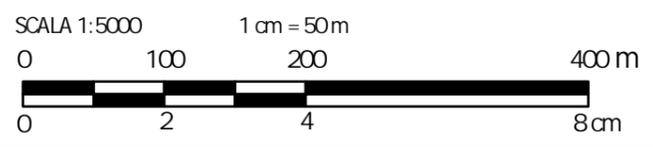

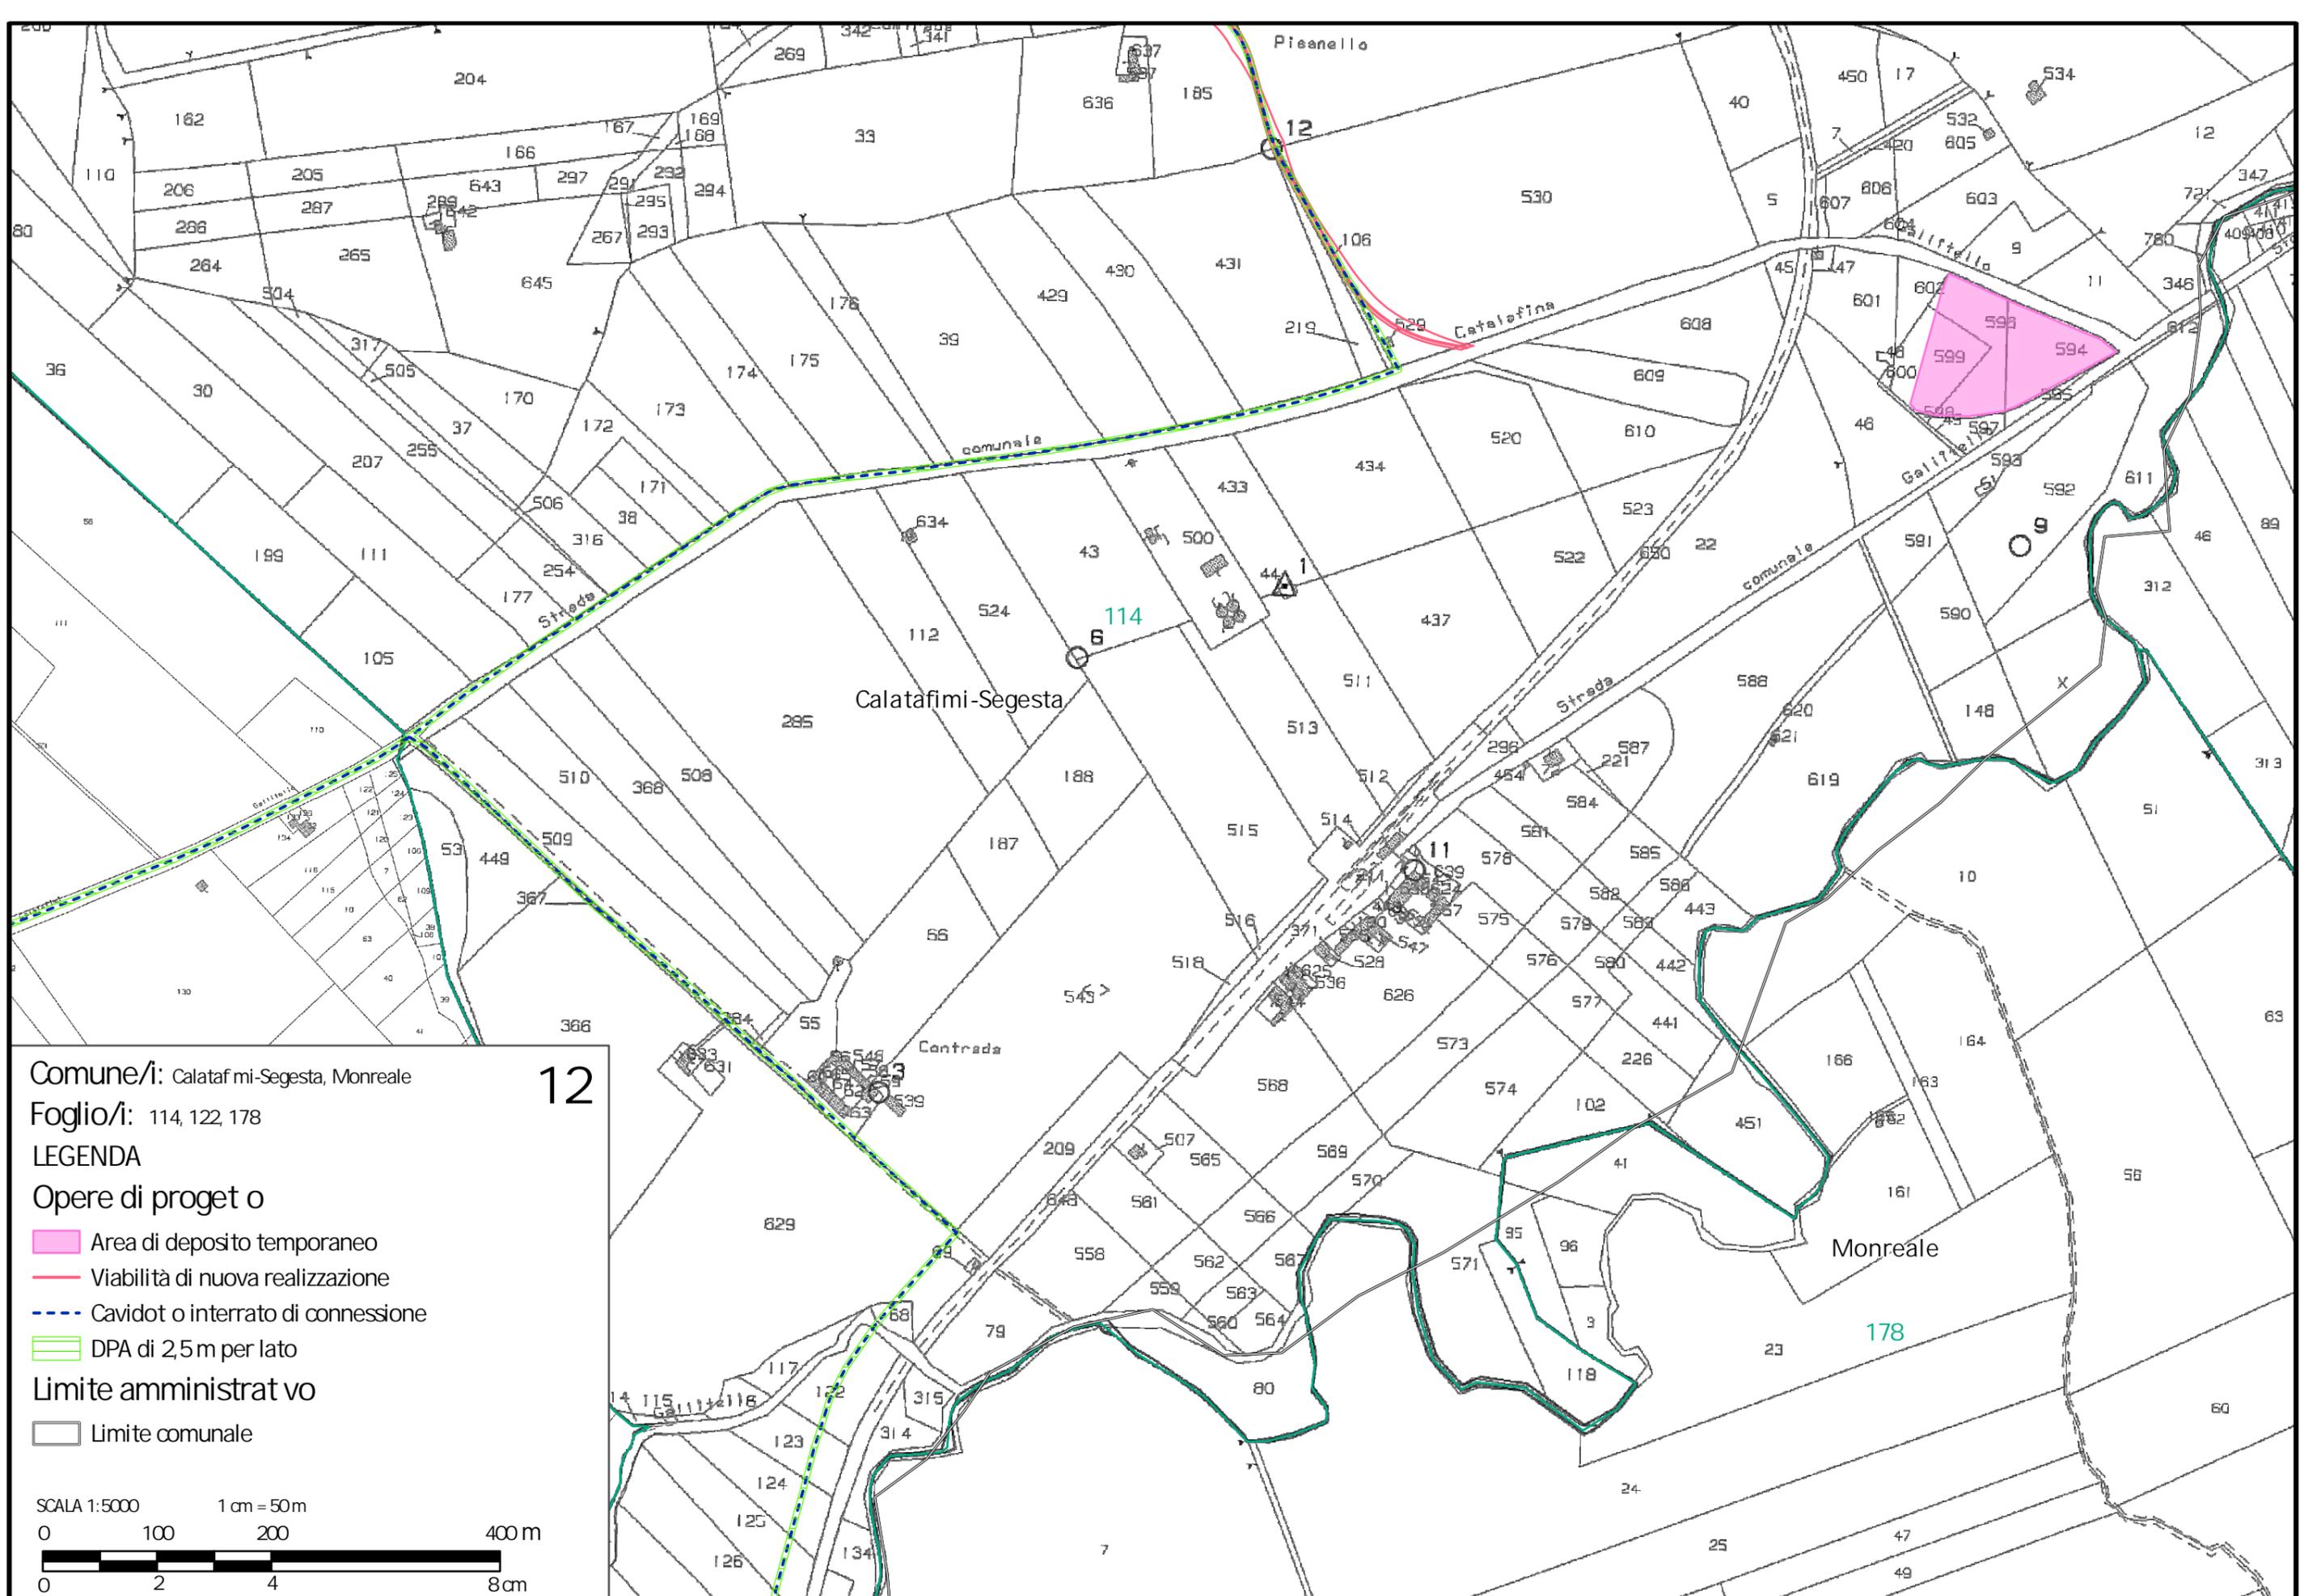

Comune/i: Calatafimi-Segesta, Monreale 12

Foglio/i: 114, 122, 178


**LEGENDA**


**Opere di progetto**

- Area di deposito temporaneo
- Viabilità di nuova realizzazione
- Cavidot o interrato di connessione
- DPA di 2,5m per lato

**Limite amministrativo**

- Limite comunale

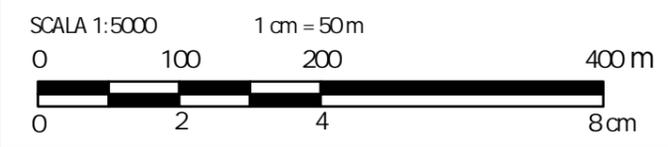

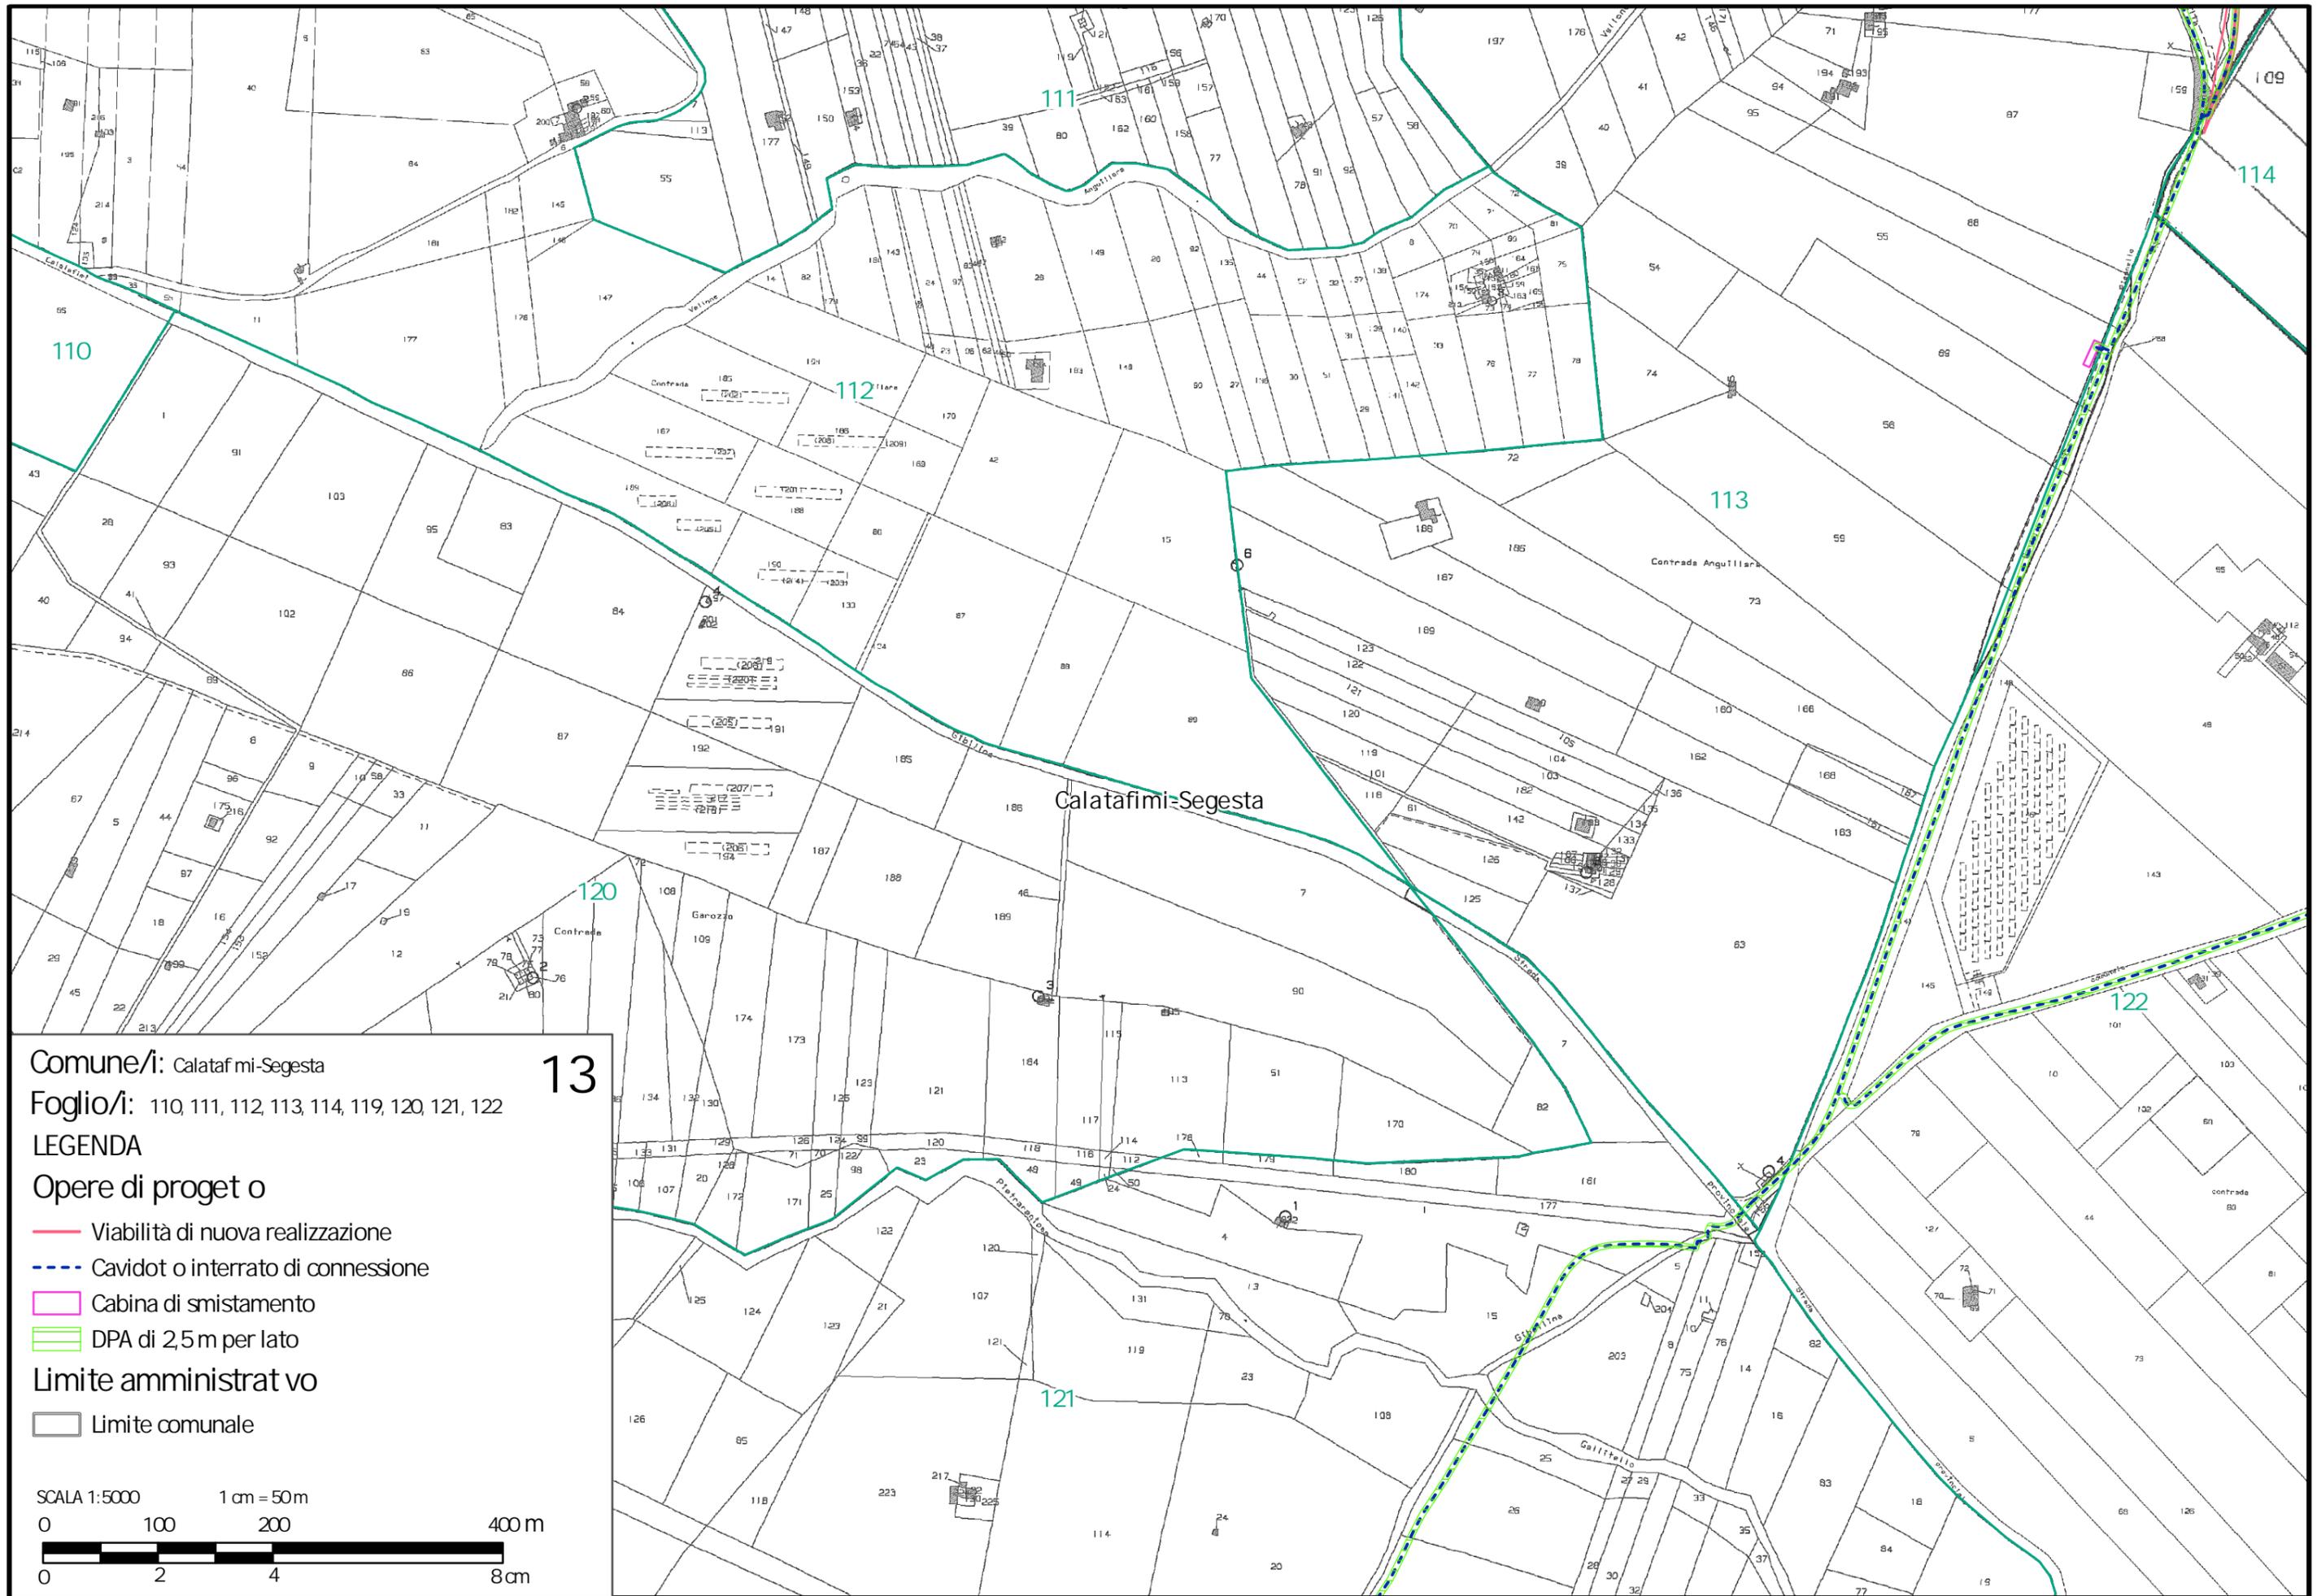

13

Comune/i: Calatafimi-Segesta  
 Foglio/i: 110, 111, 112, 113, 114, 119, 120, 121, 122


LEGENDA


Opere di progetto

- Viabilità di nuova realizzazione
- Cavidot o interrato di connessione
- Cabina di smistamento
- DPA di 2,5m per lato

Limite amministrativo

- Limite comunale

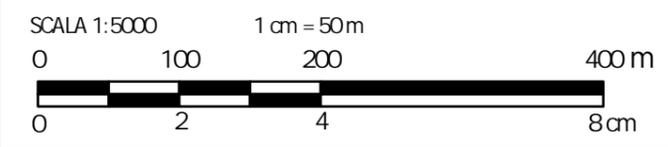

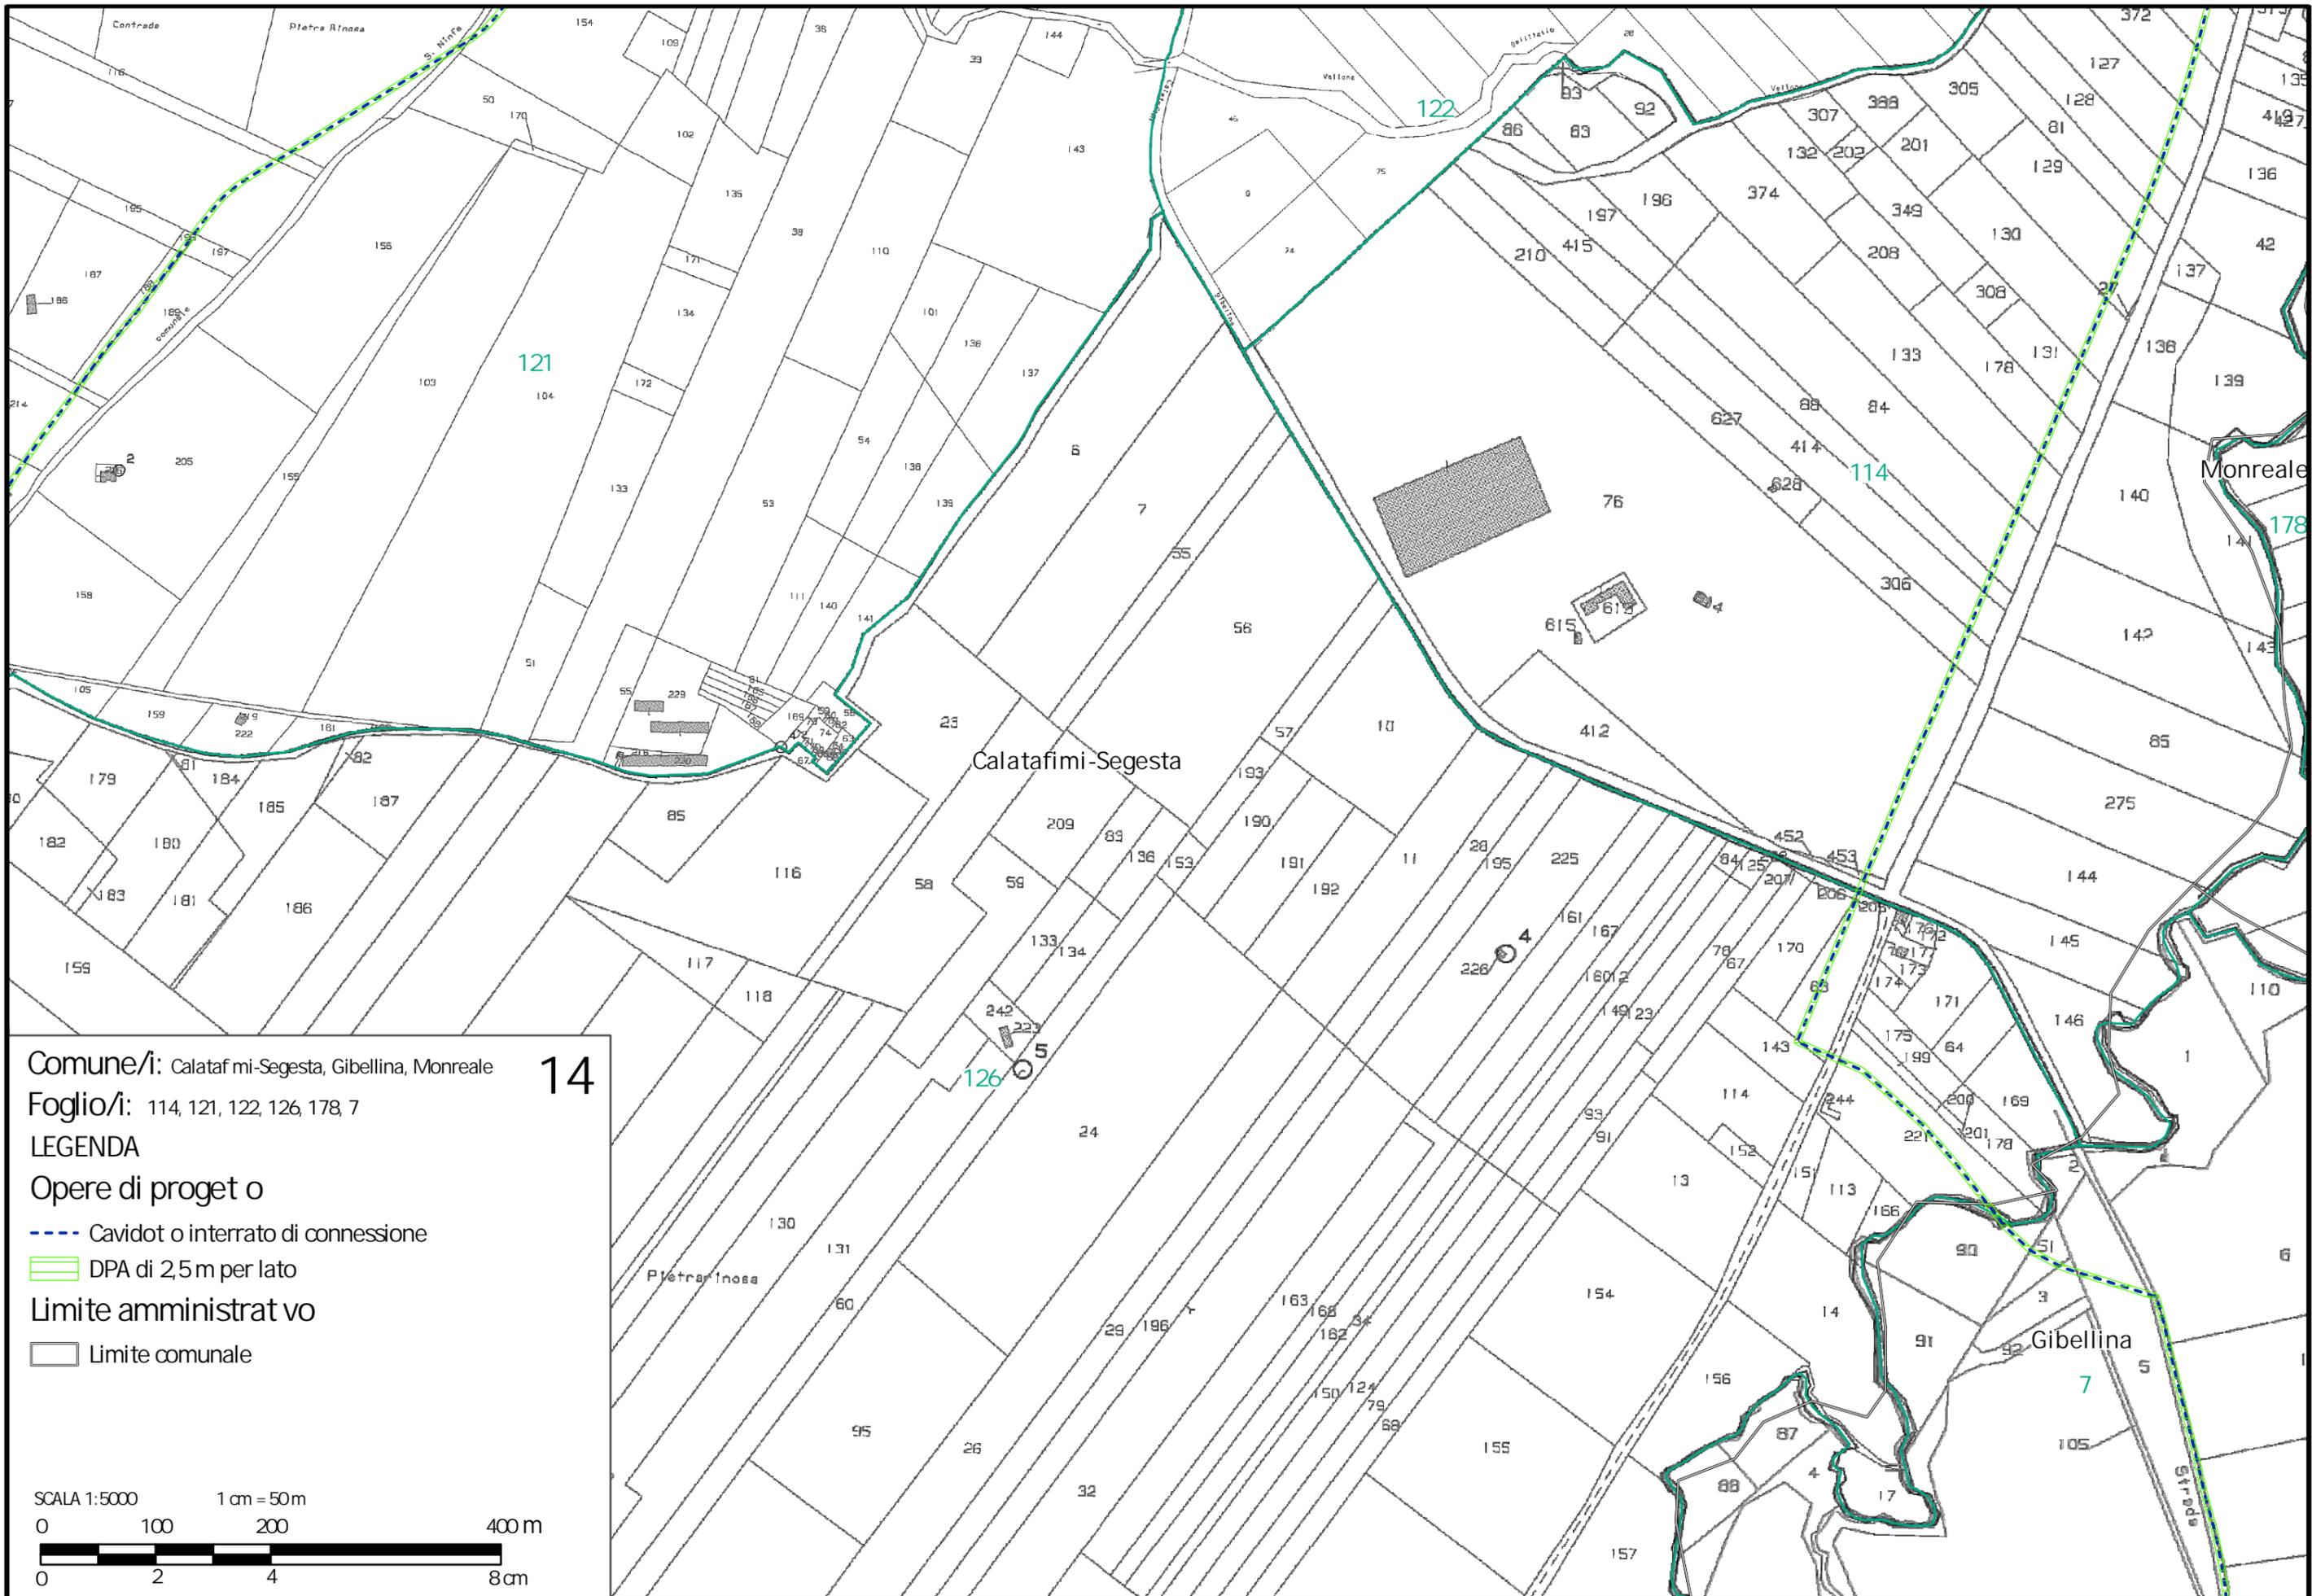

Comune/i: Calatafimi-Segesta, Gibellina, Monreale

14

Foglio/i: 114, 121, 122, 126, 178, 7

LEGENDA

Opere di progetto

--- Cavidot o interrato di connessione

▭ DPA di 2,5 m per lato


Limite amministrativo

▭ Limite comunale

SCALA 1:5000


1 cm = 50 m




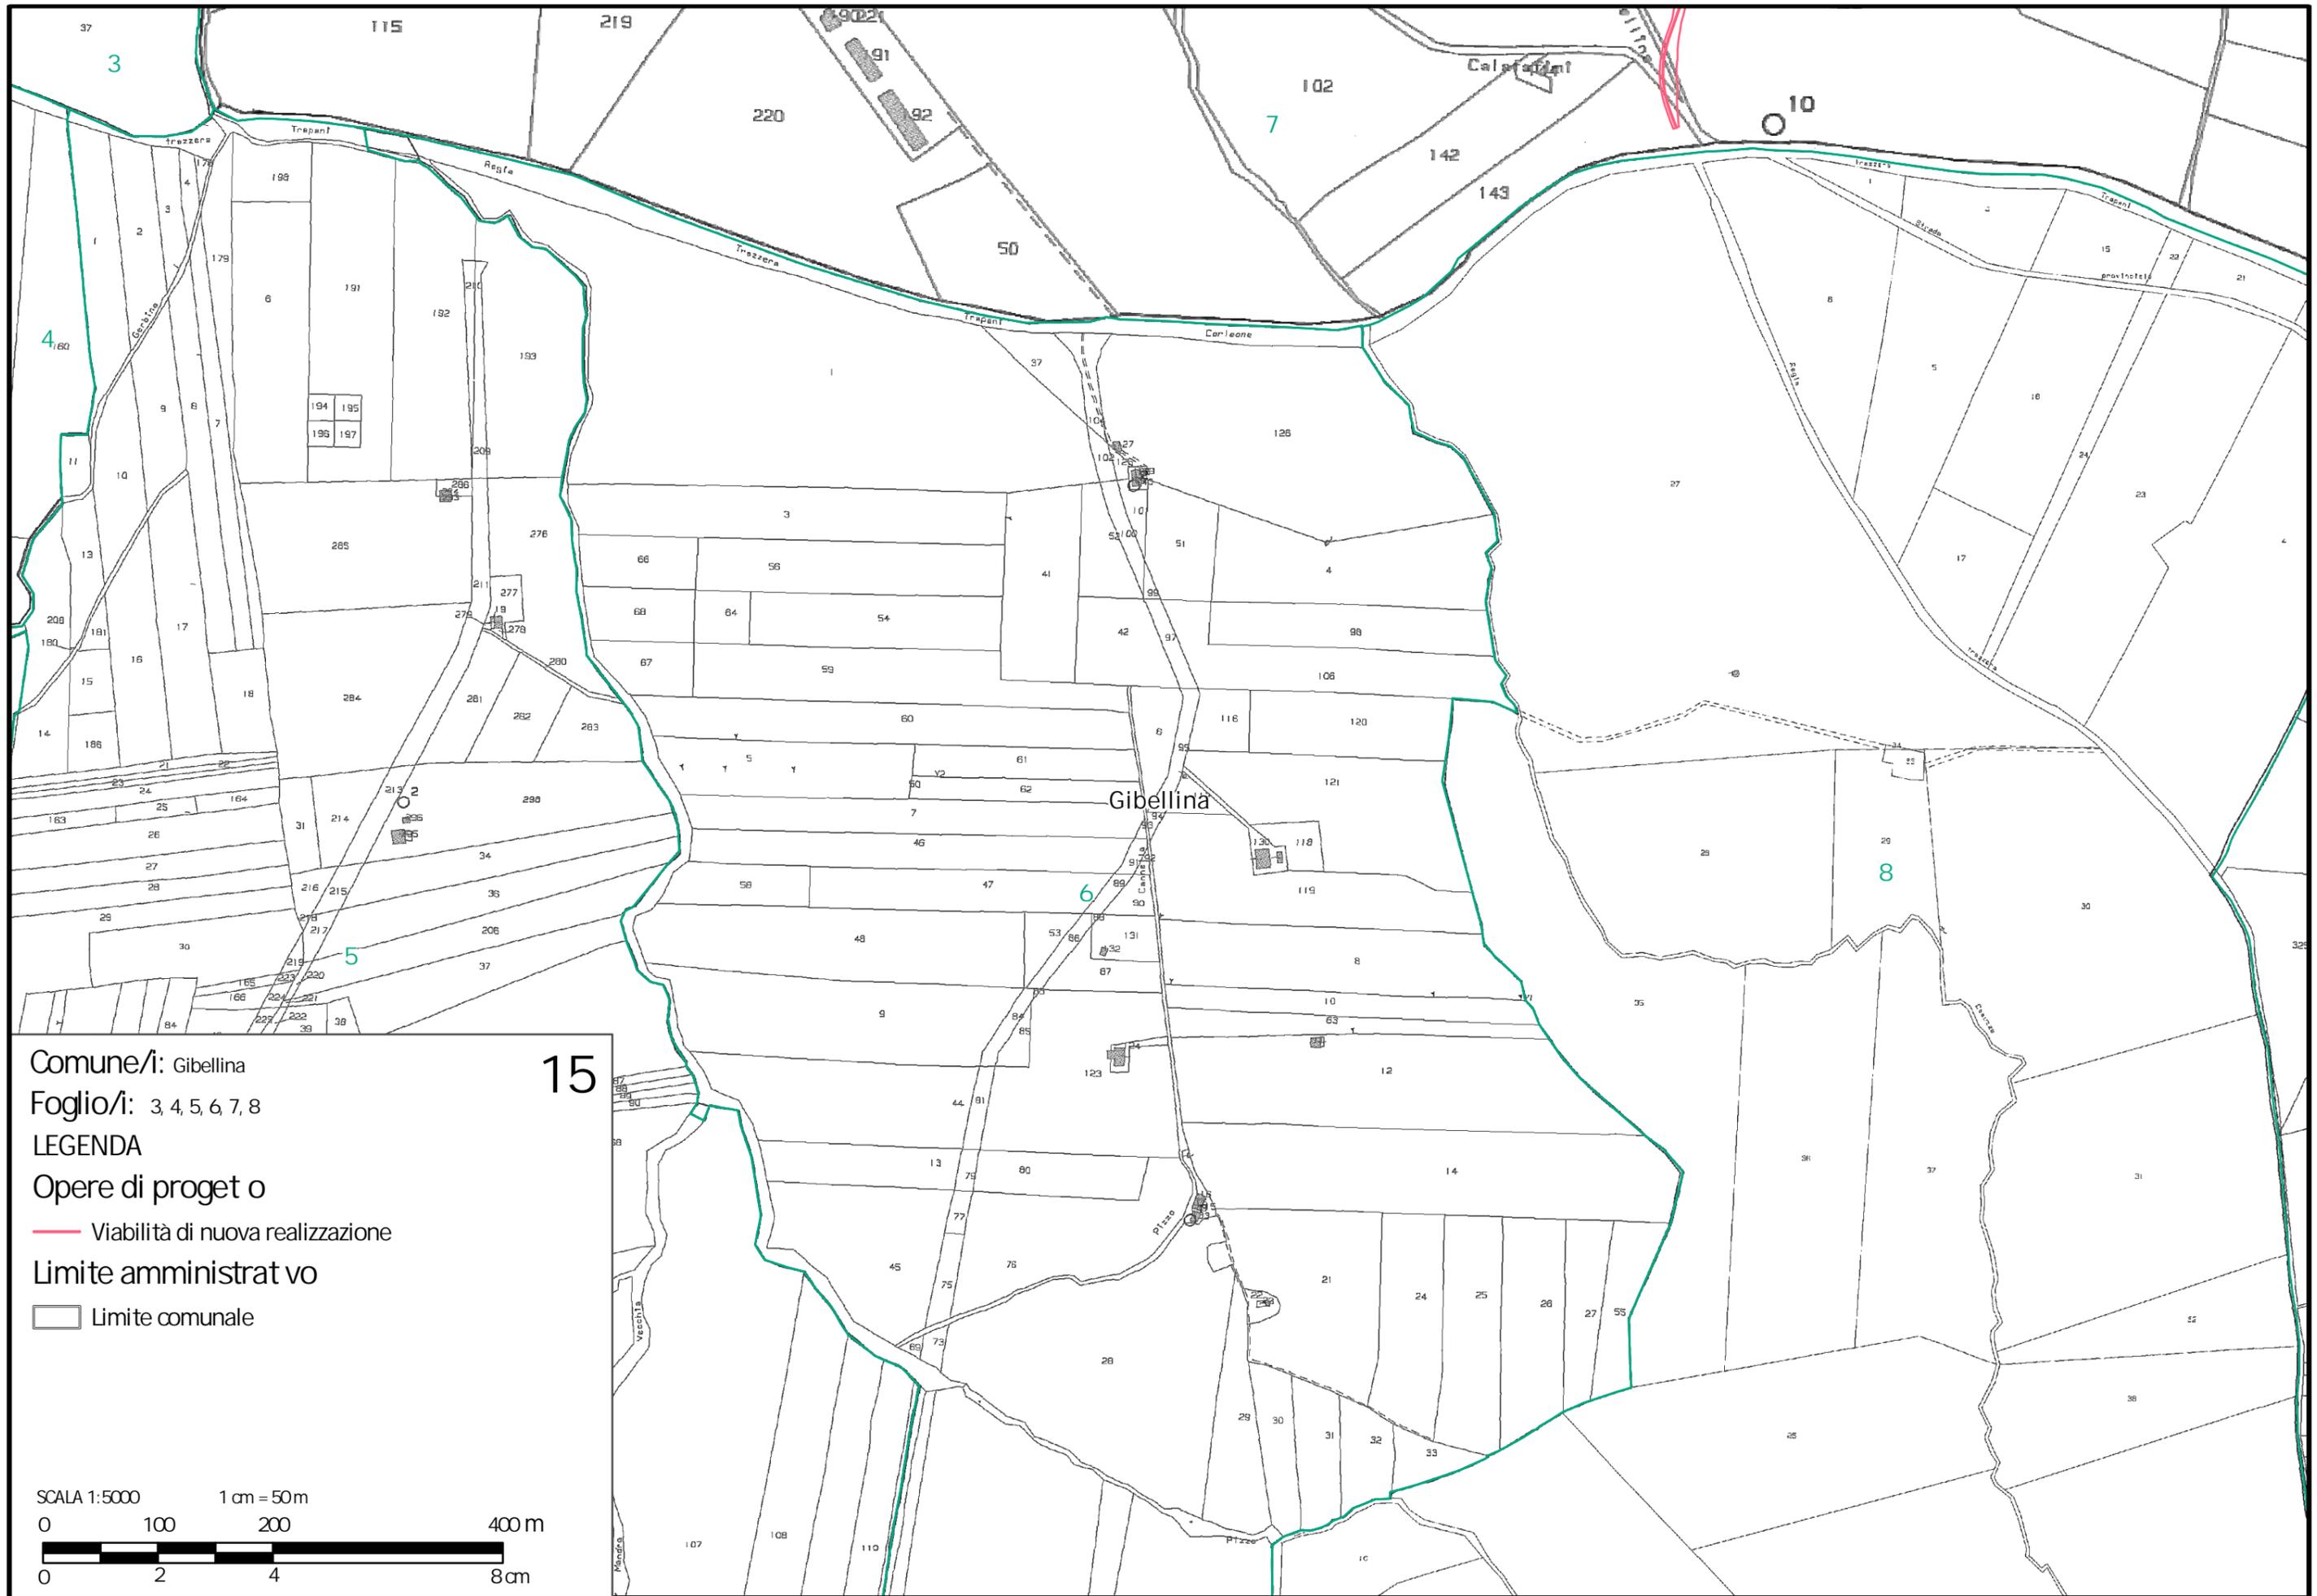

Comune/i: Gibellina  
 Foglio/i: 3, 4, 5, 6, 7, 8  
 LEGENDA  
 Opere di progetto  
 — Viabilità di nuova realizzazione  
 Limite amministrativo  
 □ Limite comunale

15

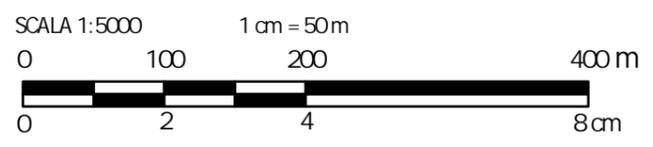

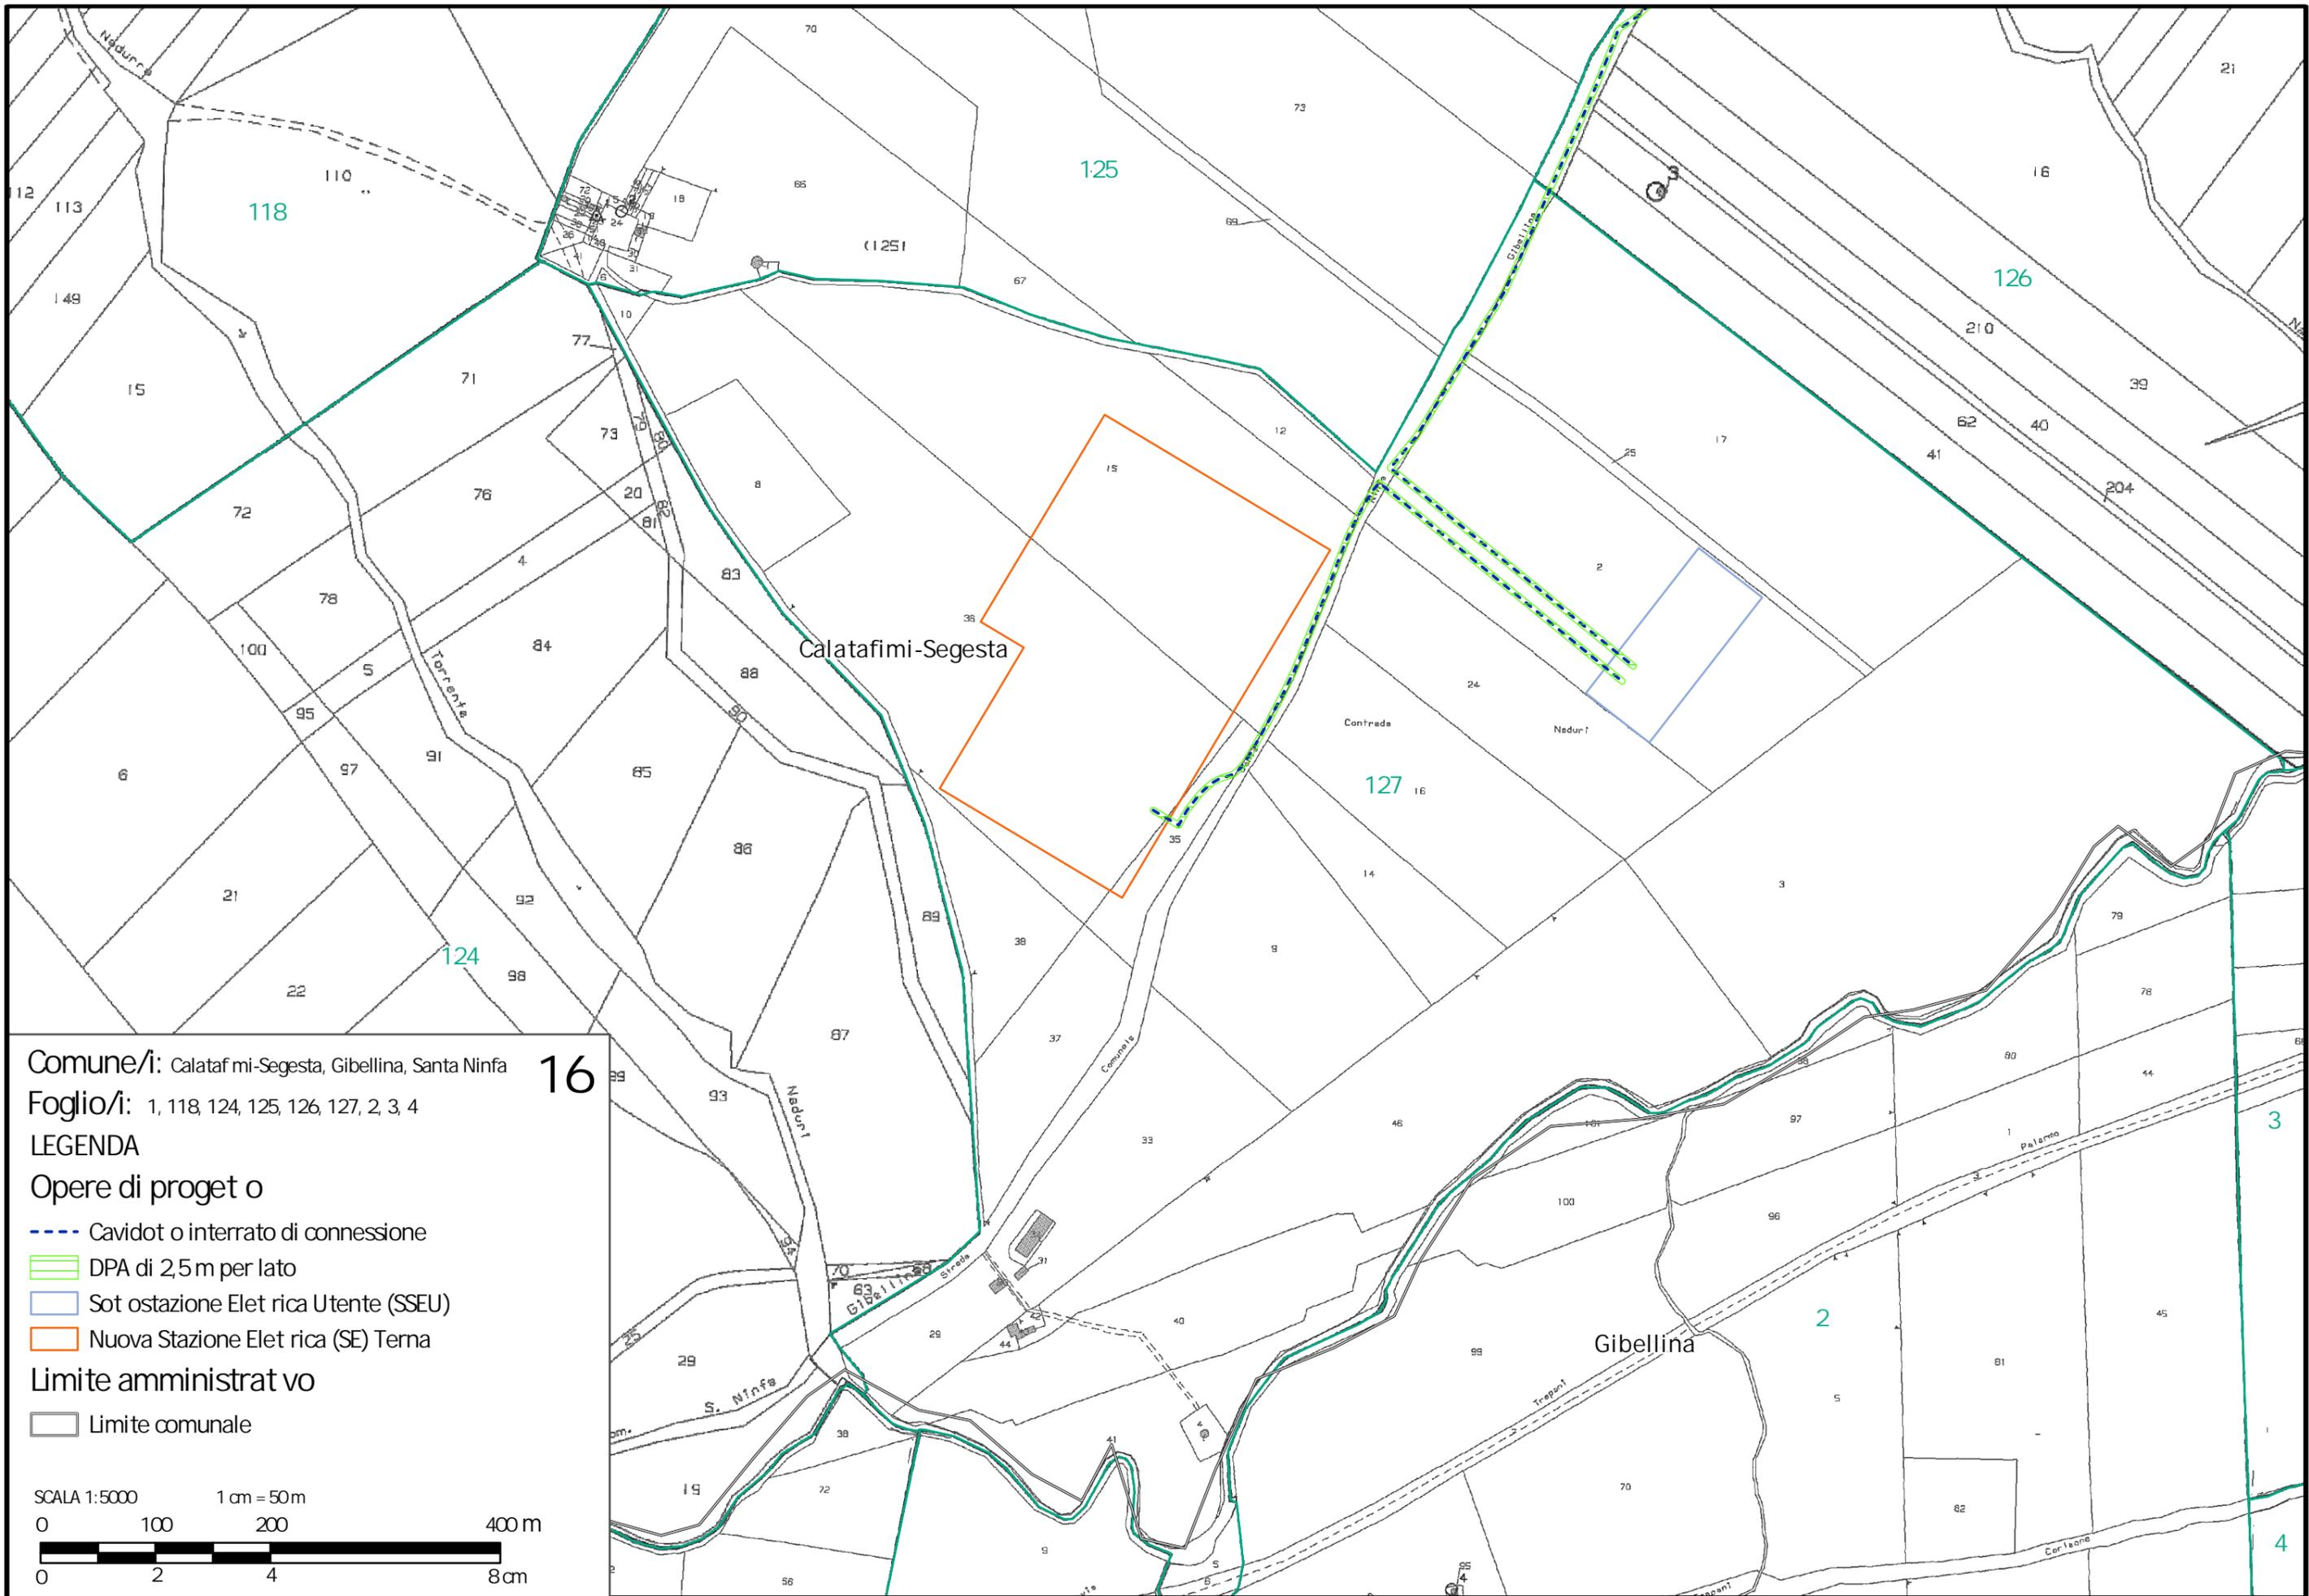

Comune/i: Calatafimi-Segesta, Gibellina, Santa Ninfa

**16**

Foglio/i: 1, 118, 124, 125, 126, 127, 2, 3, 4

**LEGENDA**

**Opere di progetto**

- - - Cavidot o interrato di connessione
- DPA di 2,5 m per lato
- Sottostazione Elettrica Utente (SSEU)
- Nuova Stazione Elettrica (SE) Tema

**Limite amministrativo**

- Limite comunale

