


PLANIMETRIA DI PROGETTO
SCALA 1:1000



COROGRAFIA
SCALA 1:25000

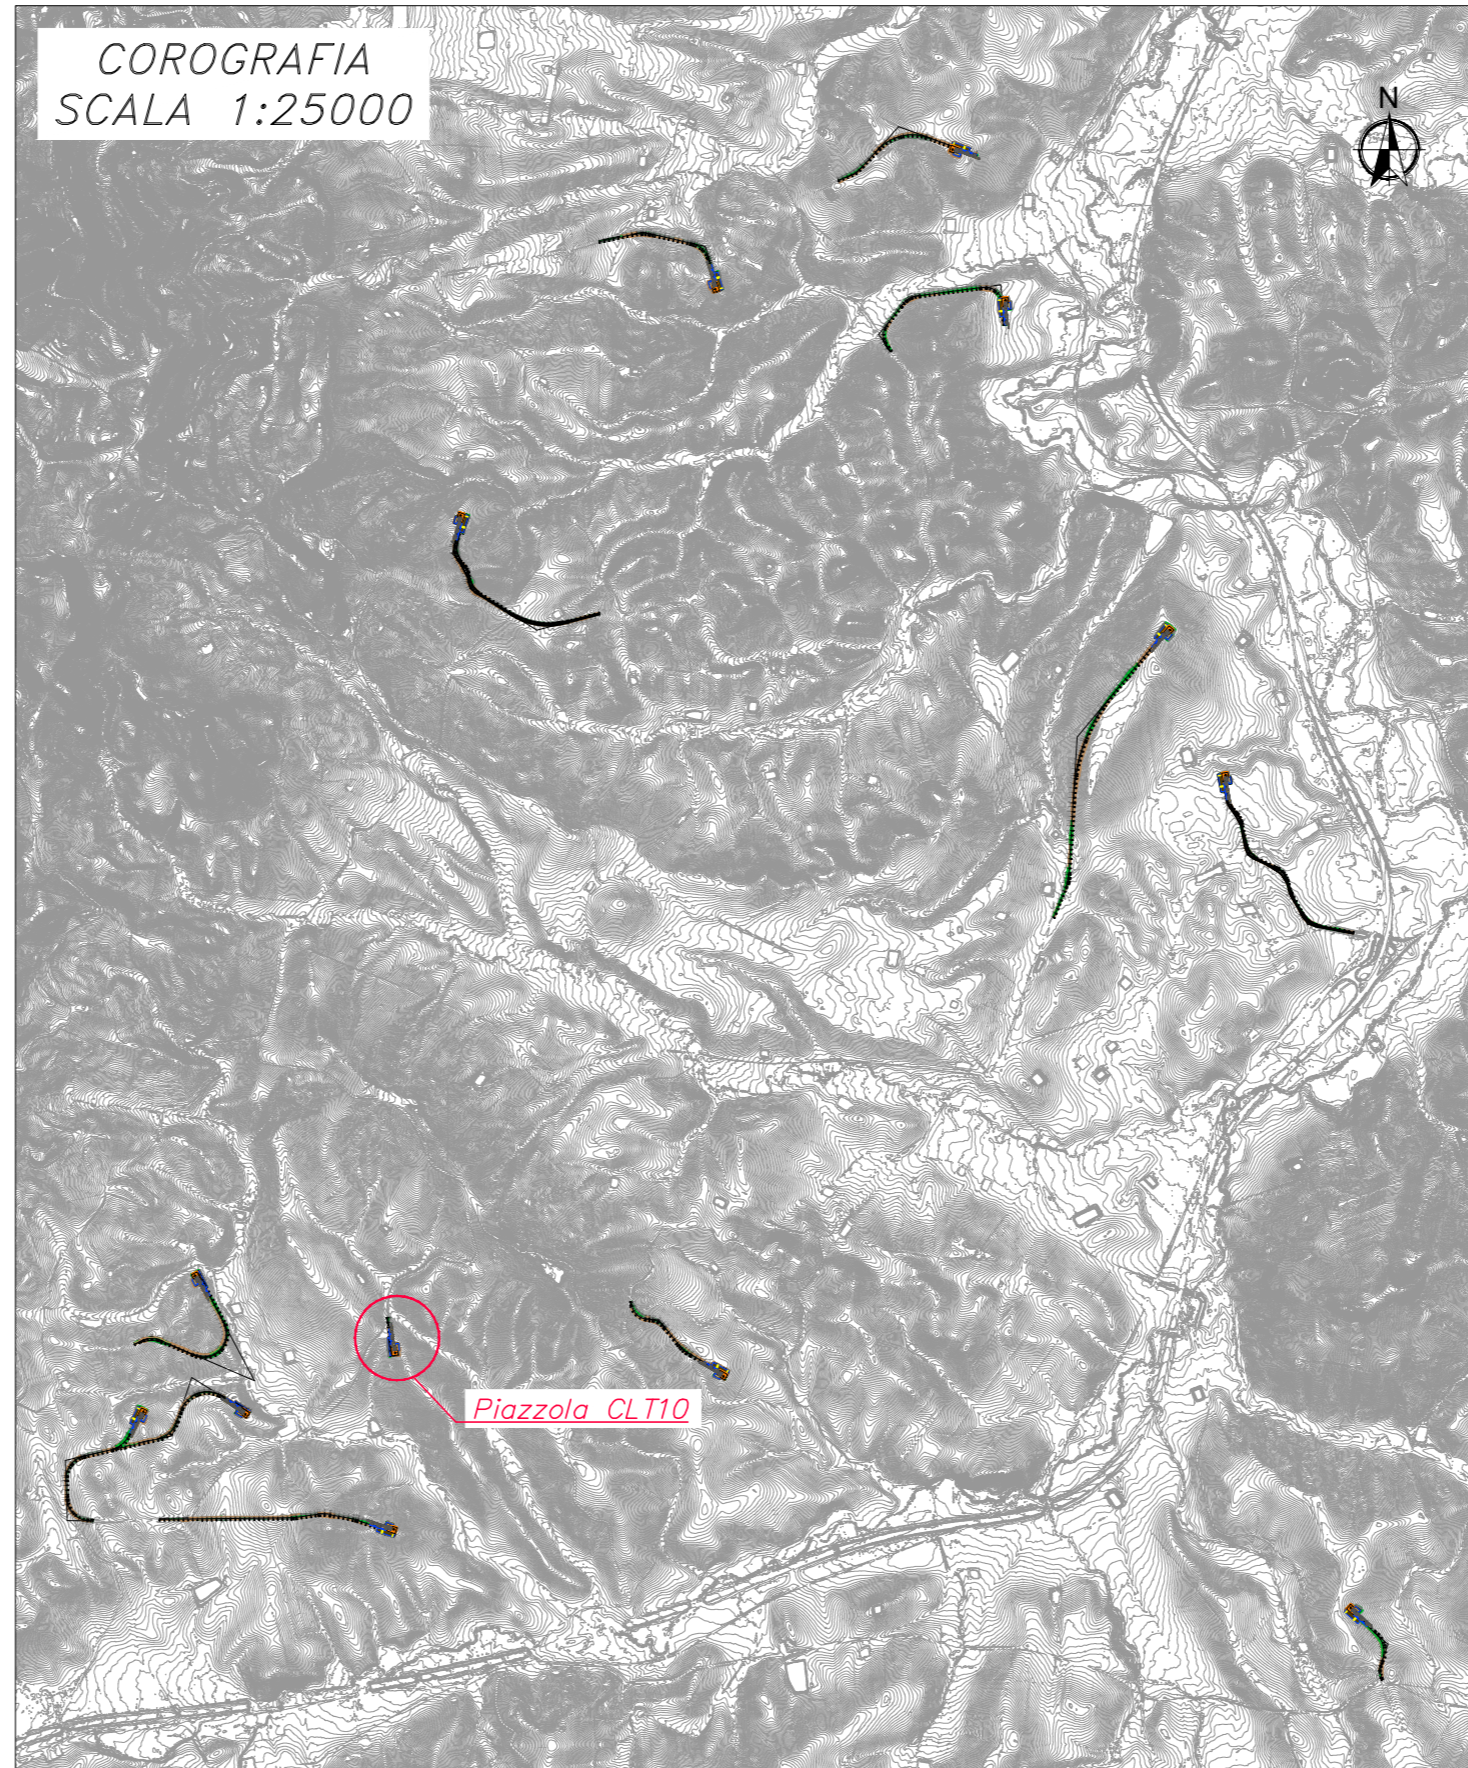

0	EMISSIONE	STG	EL	LC	04/2024
REV.	DESCRIZIONE	DISEGN.	CONTROL.	APPROV.	DATA

		<small>Montana Sp.A. Tel. +39.02.54118173 Via Carlo Angelo Fumagalli, 6 Fax +39.02.54129890 20143 Milano www.montanambiente.com</small>		<small>P.N.A. 10414270156 Cap. Soc. 600.000,00€</small>	
<small>Committente</small> 		CALATAFIMI S.R.L. Via Angelo Fumagalli 6, 20143 Milano (MI)			
<small>Progettisti</small> ING. LAURA CONTI <small>Iscritta all'Ordine degli Ingegneri della Provincia di Pavia al n. 1726</small>					
<small>Oggetto</small>		IMPIANTO EOLICO "CALATAFIMI WIND" DA 93,6 MW Comuni di Calatafimi-Segesta e Gibellina (TP)			
<small>Tavola</small>		CLT10 PLANIMETRIA DI PROGETTO			<small>N. Tav.</small> T9.10
<small>Ns. Rif. 2995_5330_CLT_PFFE_T09_REVO-PLANIMETRIA DI PROGETTO.DWG</small>					<small>Scala</small> 1:1000
<small>È VIETATA LA RIPRODUZIONE DI QUESTO DOCUMENTO SENZA PREVENTIVA AUTORIZZAZIONE SCRITTA DELLA MONTANA SPA</small>					