


PLANIMETRIA DI PROGETTO  
SCALA 1:1000



**LEGENDA PROGETTO**

- VIABILITÀ DI ACCESSO ALLA PIAZZOLA
- AREE DI LAVORAZIONE
- AREE TEMPORANEE ALLESTIMENTO GRU
- AREA PIAZZOLA DEFINITIVA

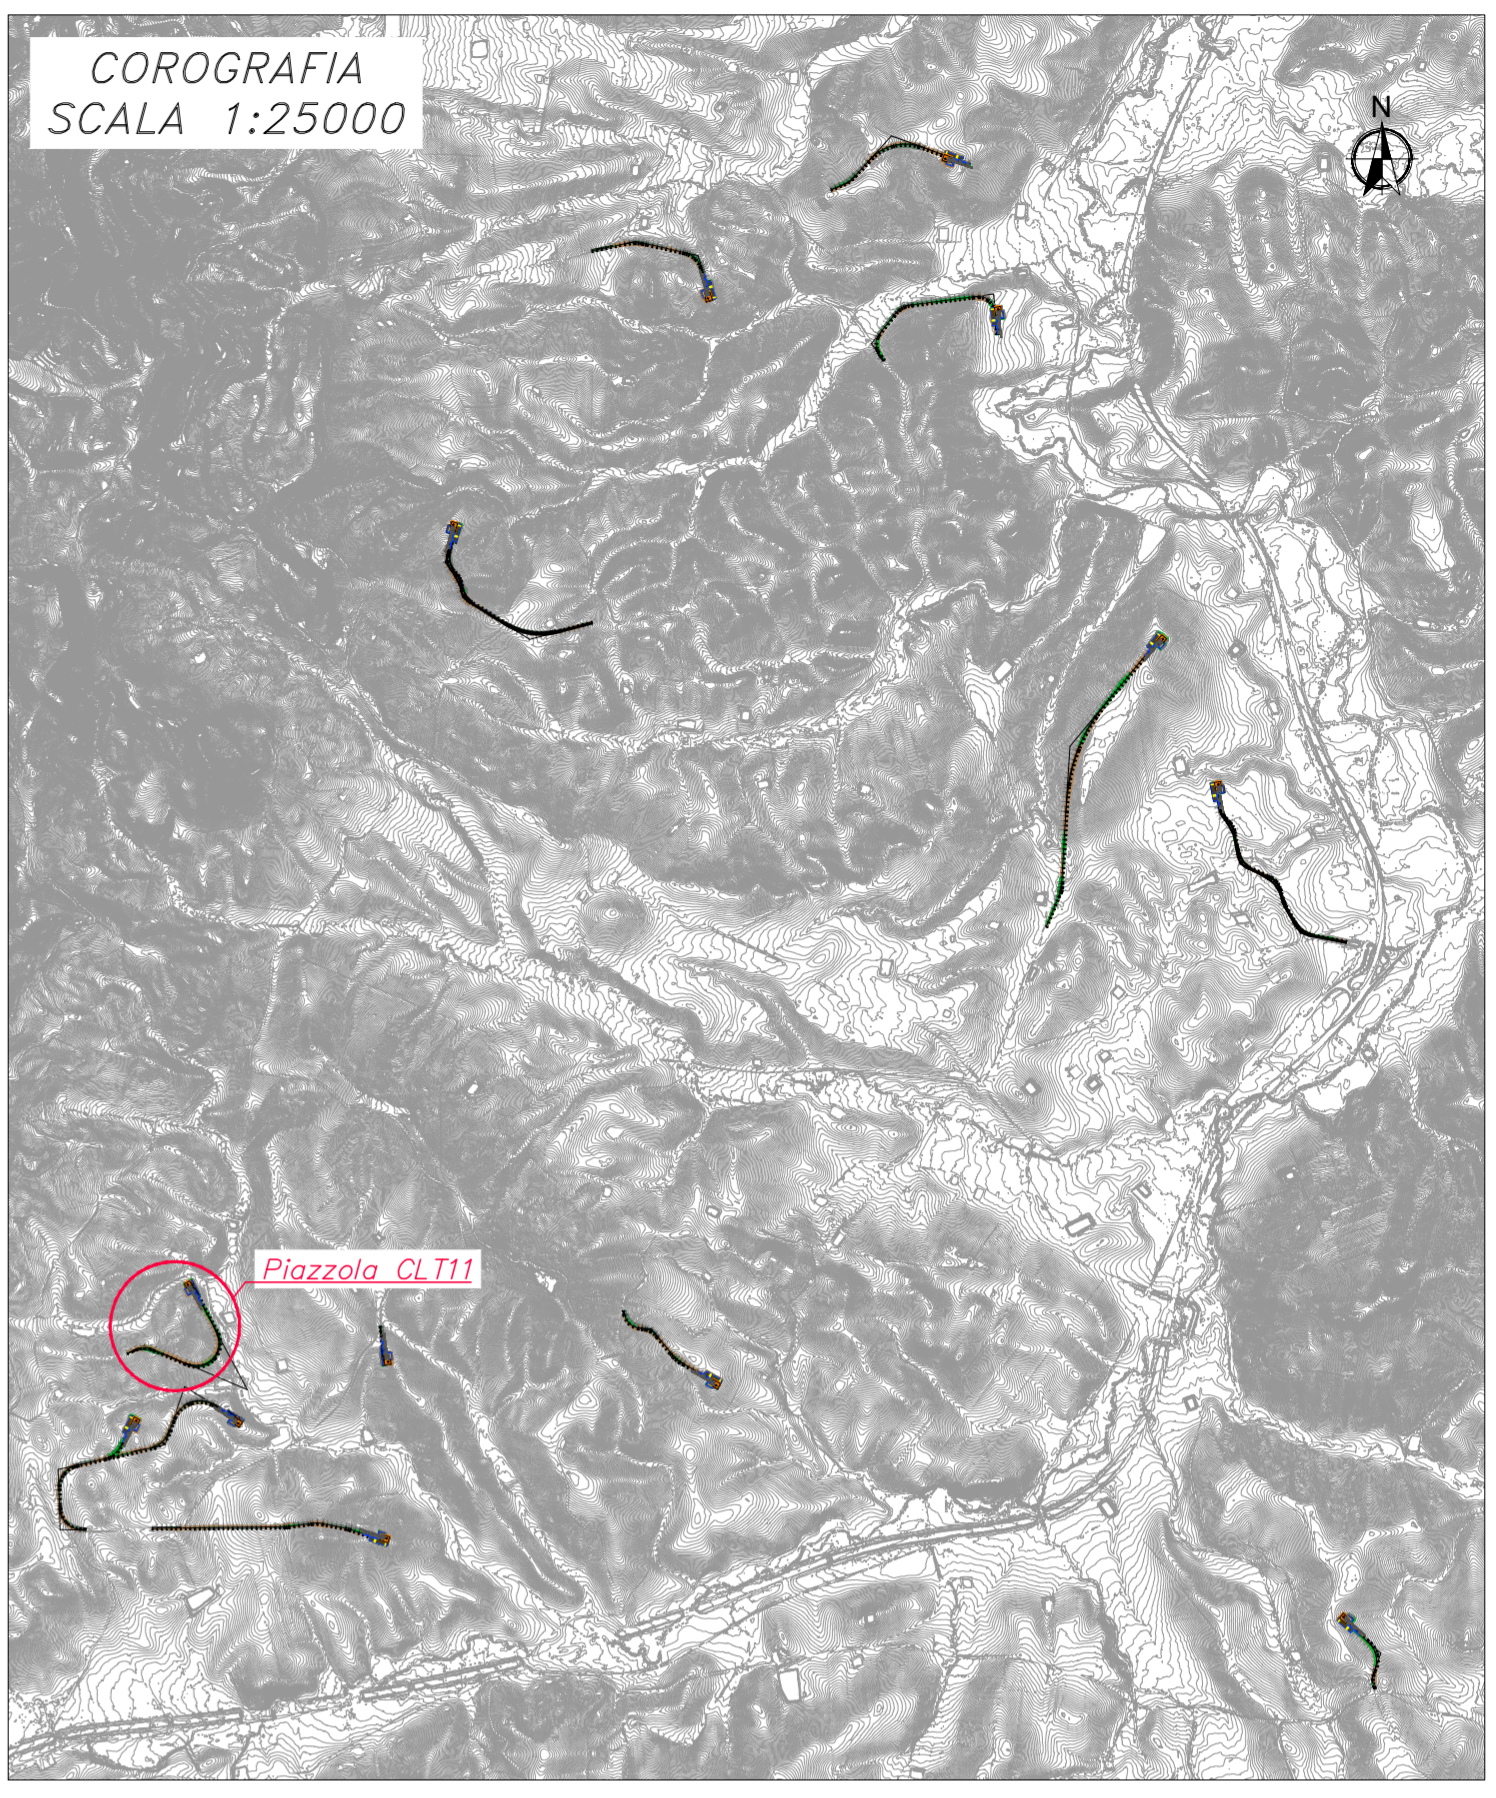

0	EMISSIONE	STG	EL	EC	04/2024
REV.	DESCRIZIONE	DISGN.	CONTR.	APPRV.	DATA

Montana S.p.A.  
Via Carlo Farini 6  
20143 Milano  
Tel: +39 02 54138273  
Fax: +39 02 54128800  
www.montanaspa.com  
Membro certificato ISO 9001, ISO 14001, ISO 45001

PAR.104/2023/6  
Cap. Soc. 50.000.000,00 €

Comitatente: **CALATAFIMI S.R.L.**  
Via Angelo Fumagalli 6, 20143 Milano (MI)

Progettista: ING. LAURA CONTI  
Iscritta all'Ordine degli Ingegneri della Provincia di Pavia al n. 1726

Objetto: **IMPIANTO EOLICO "CALATAFIMI WIND" DA 93,6 MW  
Comuni di Calatafimi-Segesta e Gibellina (TP)**

Tavola: CLT11  
N. Tav: **T9.11**

N. di: 2995\_5530\_CLT\_PFFE\_T09\_REVO-PLANIMETRIA DI PROGETTO.DWG  
Scala: 1:1000

È VIETATA LA RIPRODUZIONE DI QUESTO DOCUMENTO SENZA PREVENTIVA AUTORIZZAZIONE SCRITTA DELLA MONTANA SPA