


PLANIMETRIA DI PROGETTO
SCALA 1:1000



LEGENDA PROGETTO

	VIABILITÀ DI ACCESSO ALLA PIAZZOLA
	AREE DI LAVORAZIONE
	AREE TEMPORANEE ALLESTIMENTO GRU
	AREA PIAZZOLA DEFINITIVA

COROGRAFIA
SCALA 1:25000

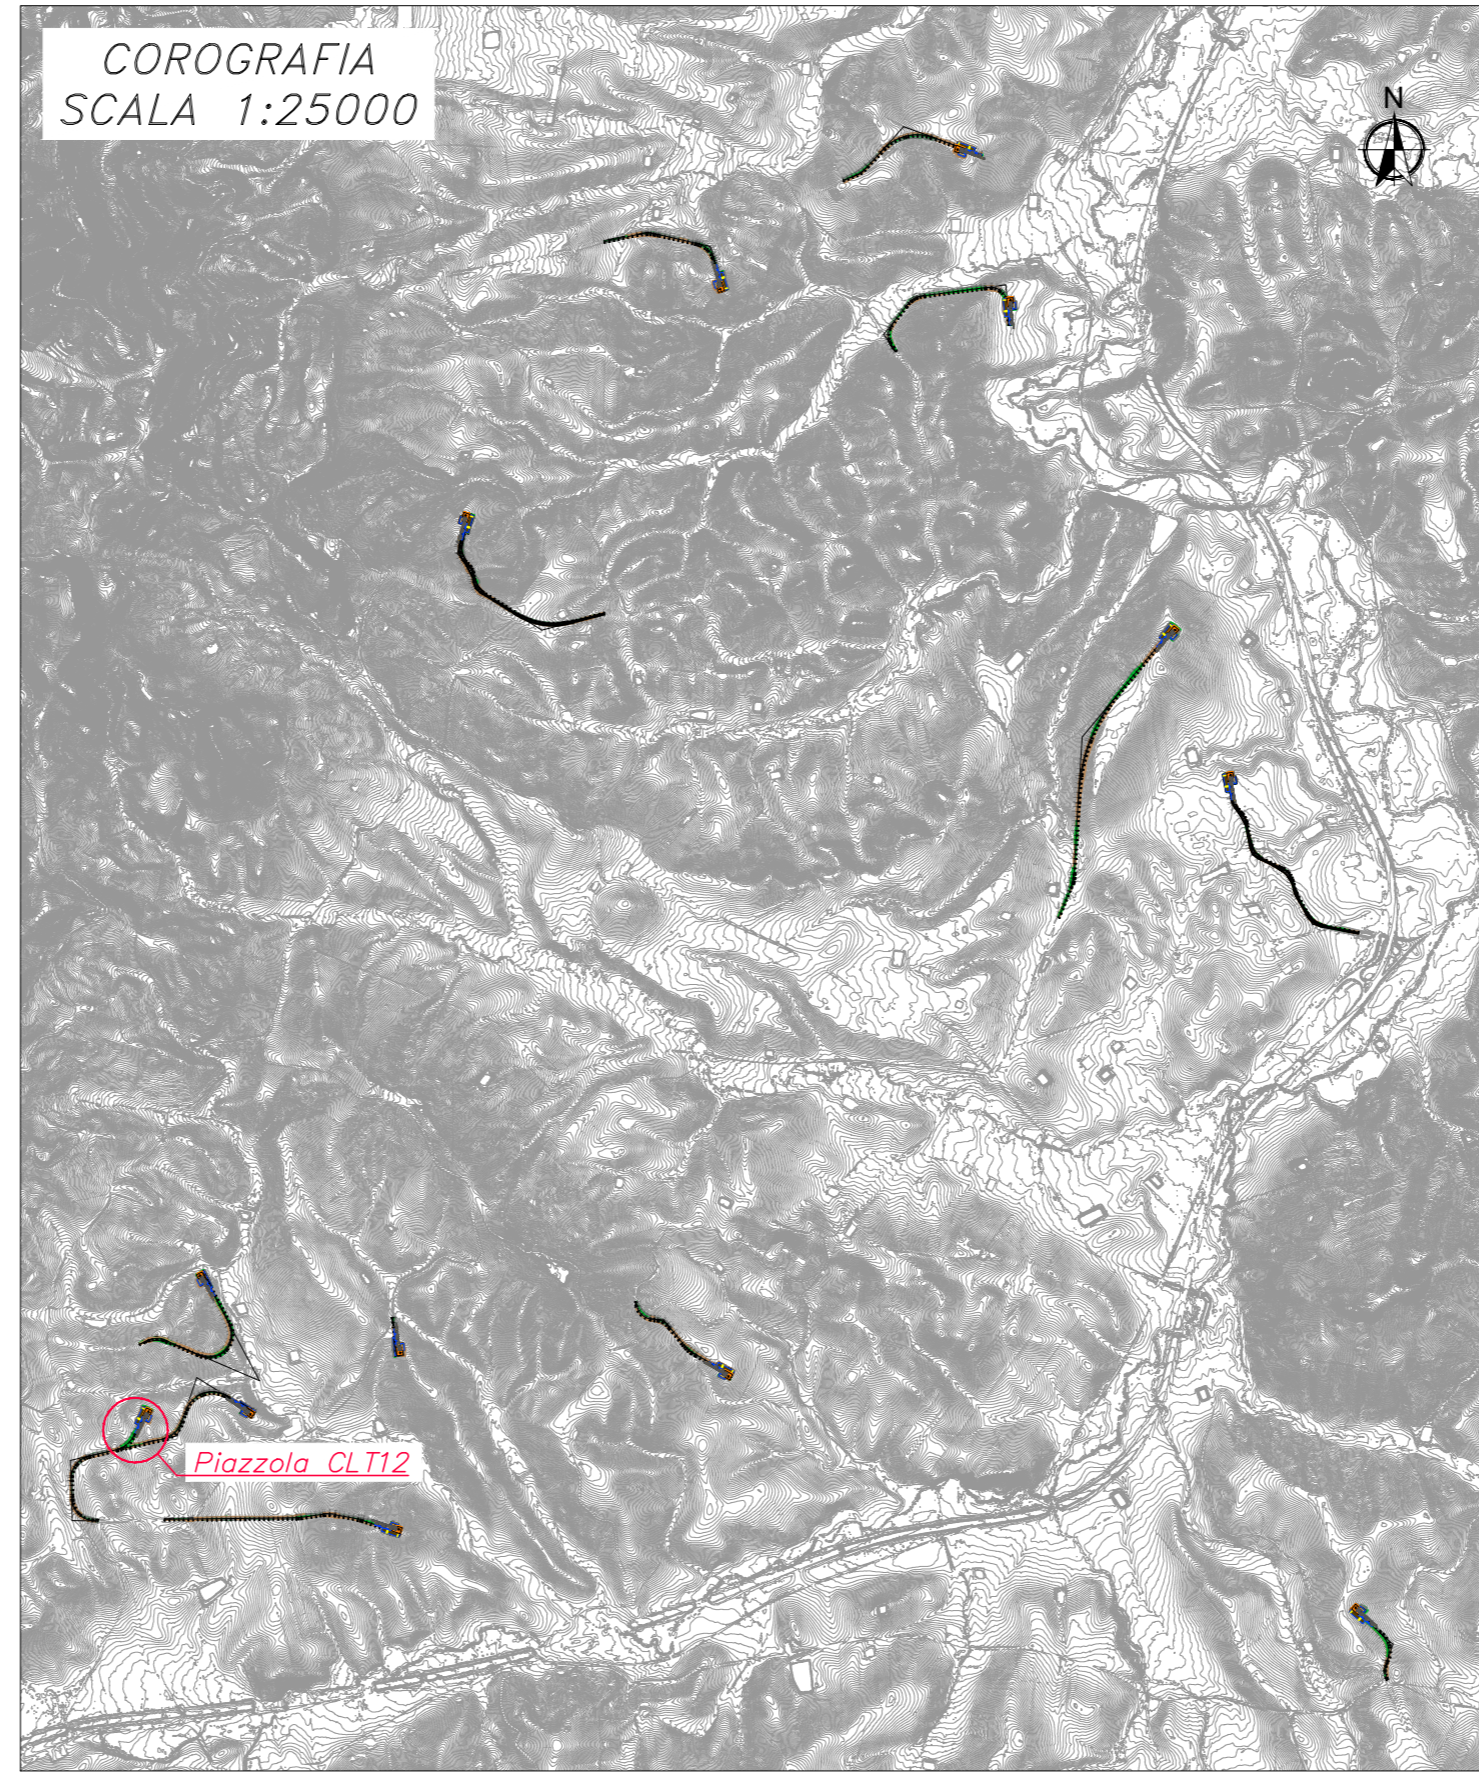

0	EMISSIONE	STG	EL	LC	04/2024
REV.	DESCRIZIONE	DISEGN.	CONTROL.	APPROV.	DATA

		Montana Sp.A. Tel. +39.02.54118173 Via Carlo Angelo Fumagalli, 6 Fax +39.02.54129890 20143 Milano www.montanambiente.com P.N.A. 10414270156 Cap. Soc. 600.000,00€ Milano (sede certificata ISO) Brescia Palermo Cagliari Roma Siracusa	
Committente 		CALATAFIMI S.R.L. Via Angelo Fumagalli 6, 20143 Milano (MI)	
Progettisti ING. LAURA CONTI Iscritta all'Ordine degli Ingegneri della Provincia di Pavia al n. 1726			
Oggetto IMPIANTO EOLICO "CALATAFIMI WIND" DA 93,6 MW Comuni di Calatafimi-Segesta e Gibellina (TP)			
Tavola CLT12 PLANIMETRIA DI PROGETTO		N. Tav. T9.12	
Ns. Rif. 2995_5330_CLT_PFFE_T09_REVO-PLANIMETRIA DI PROGETTO.DWG È VIETATA LA RIPRODUZIONE DI QUESTO DOCUMENTO SENZA PREVENTIVA AUTORIZZAZIONE SCRITTA DELLA MONTANA SPA			
			Scala 1:1000