


PLANIMETRIA DI PROGETTO  
SCALA 1:1000



**LEGENDA PROGETTO**

- VIABILITÀ DI ACCESSO ALLA PIAZZOLA
- AREE DI LAVORAZIONE
- AREE TEMPORANEE ALLESTIMENTO CRU
- AREA PIAZZOLA DEFINITIVA

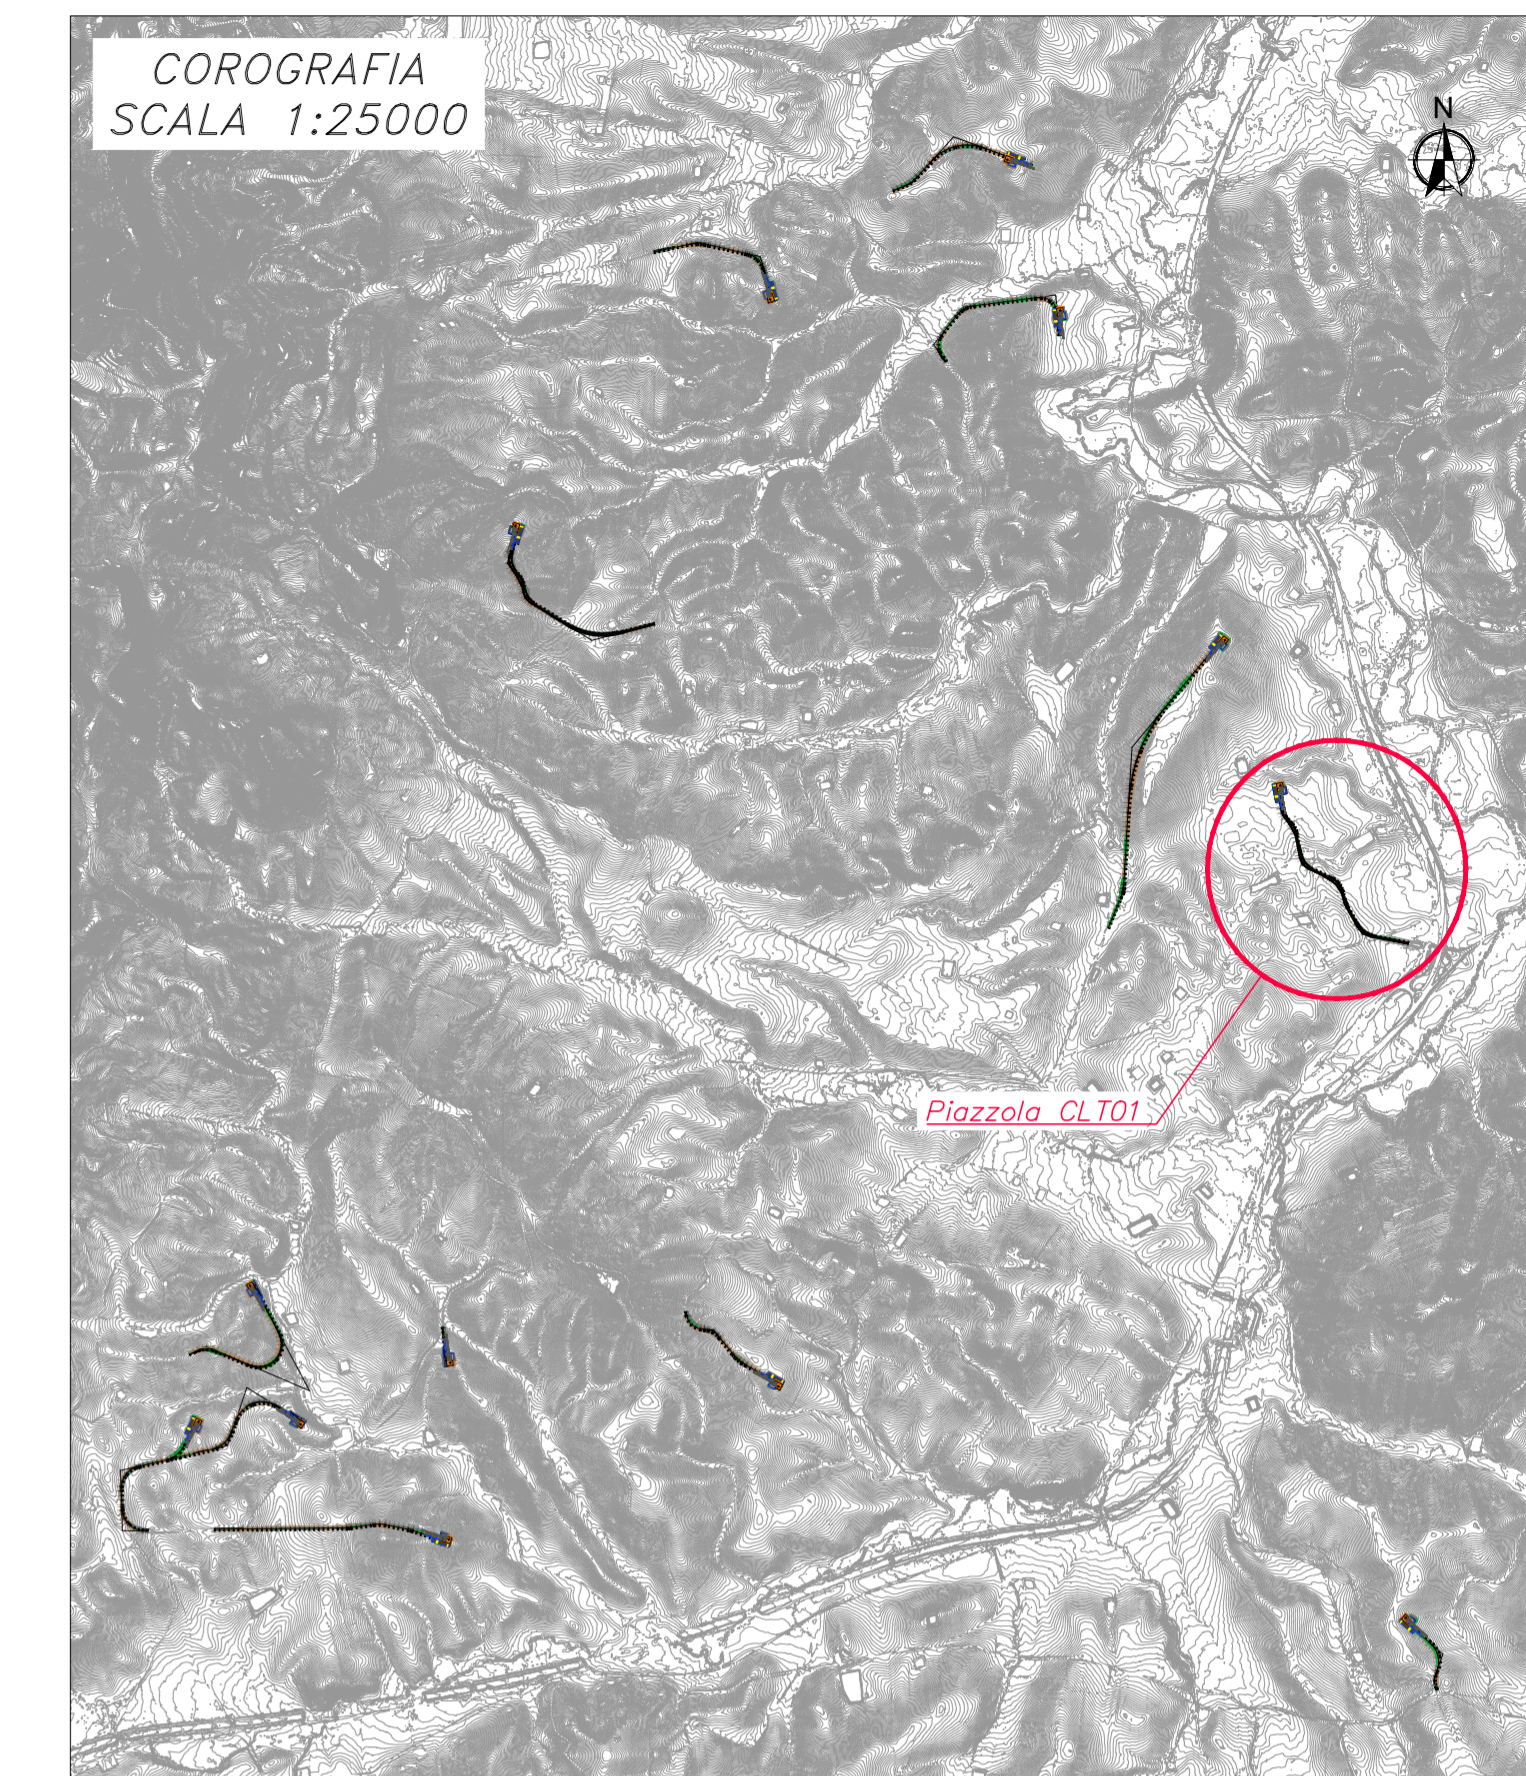

COROGRAFIA  
SCALA 1:25000

REV.	EMMISSIONI	STG.	EL.	LC	DATA
REV.	ESECUZIONE	DISIGN.	CONTROL.	APPROV.	DATA

**Montana**  
Montana S.p.A. Via Calafimi 6, 20143 Milano (MI) Tel. 02 58000000 Fax 02 58000001  
 20143 Milano (MI) www.montana.com Cap.Soc. 800.000.000  
 Milano (MI) 02 58000000 - Brescia - Palermo - Cagliari - Roma - Venezia

**CALATAFIMI S.R.L.**  
 CALATAFIMI S.R.L.  
 Via Angelo Fumagalli 6, 20143 Milano (MI)

Progettato da: ING. LAURA CONTI  
iscritta all'Ordine degli Ingegneri della Provincia di Pavia n. 1726

Oggetto: **IMPIANTO EOLICO "CALATAFIMI WIND" DA 93,6 MW**  
 Comuni di Calatafimi-Segesta e Gibellina (TP)

Tavola: CLT01  
 PLANIMETRIA DI PROGETTO N. Tav. **T9.1**

N. M. 2095\_5530\_CLT\_PTTT\_T09\_8010-PLANIMETRIA DI PROGETTO.DWG Data: 1/2000  
 È VIETATA LA RIPRODUZIONE DI QUESTO DOCUMENTO SENZA PREVENTIVA AUTORIZZAZIONE SCRITTA DELLA MONTANA SPA.