


PLANIMETRIA DI PROGETTO  
SCALA 1:1000



**LEGENDA PROGETTO**

- VIABILITÀ DI ACCESSO ALLA PIAZZOLA
- AREE DI LAVORAZIONE
- AREE TEMPORANEE ALLESTIMENTO GRU
- AREA PIAZZOLA DEFINITIVA

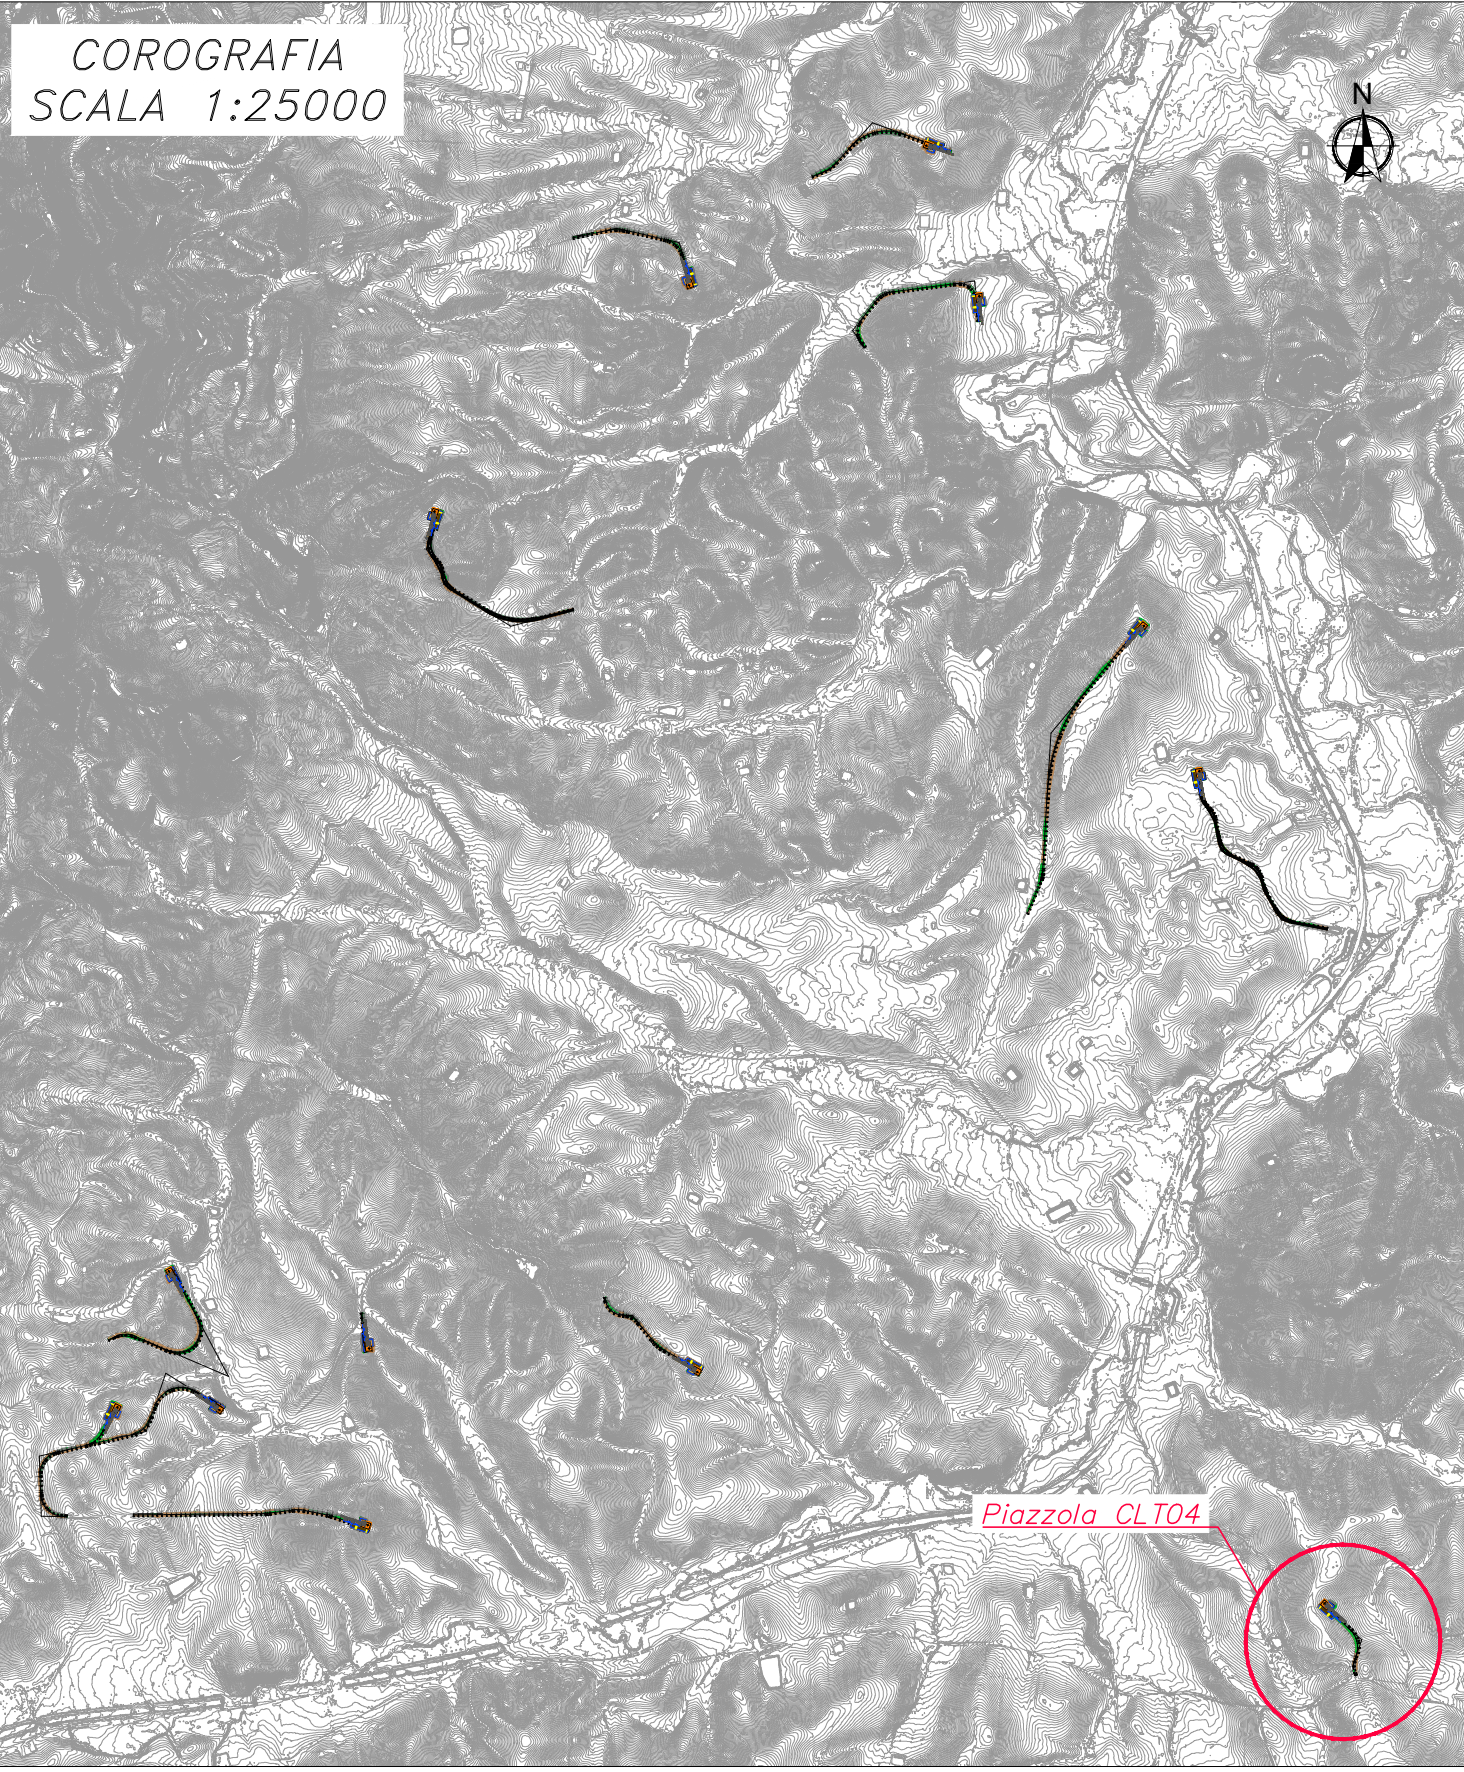

| 0    | EMISSIONE   | STG    | EL      | EC     | 04/2024 |
|------|-------------|--------|---------|--------|---------|
| REV. | DESCRIZIONE | DESIGN | CONTROL | APPROV | DATA    |

**Montana**

Montana S.p.A. Tel: +39 02 54138273  
Via Carlo Farini 6, 20143 Milano Fax: +39 02 54128800  
www.montana.com Cap: 20143

Comitatente: **CALATAFIMI S.R.L.** CALATAFIMI S.R.L.  
Via Angelo Fumagalli 6, 20143 Milano (MI)

Progettista: **ING. LAURA CONTI**  
Iscritta all'Ordine degli Ingegneri della Provincia di Pavia al n. 1726

Objetto: **IMPIANTO EOLICO "CALATAFIMI WIND" DA 93,6 MW  
Comuni di Calatafimi-Segesta e Gibellina (TP)**

Tavola: CLT04 N. Tav: **T9.4**

PLANIMETRIA DI PROGETTO

N. di: 2995\_5530\_CLT\_PFE\_T09\_REVO-PLANIMETRIA DI PROGETTO.DWG Scala: 1:1000

È VIETATA LA RIPRODUZIONE DI QUESTO DOCUMENTO SENZA PREVENTIVA AUTORIZZAZIONE SCRITTA DELLA MONTANA SPA