




PLANIMETRIA DI PROGETTO
SCALA 1:1000

LEGENDA PROGETTO

- VIABILITÀ DI ACCESSO ALLA PIAZZOLA
- AREE DI LAVORAZIONE
- AREE TEMPORANEE ALLESTIMENTO GRU
- AREA PIAZZOLA DEFINITIVA

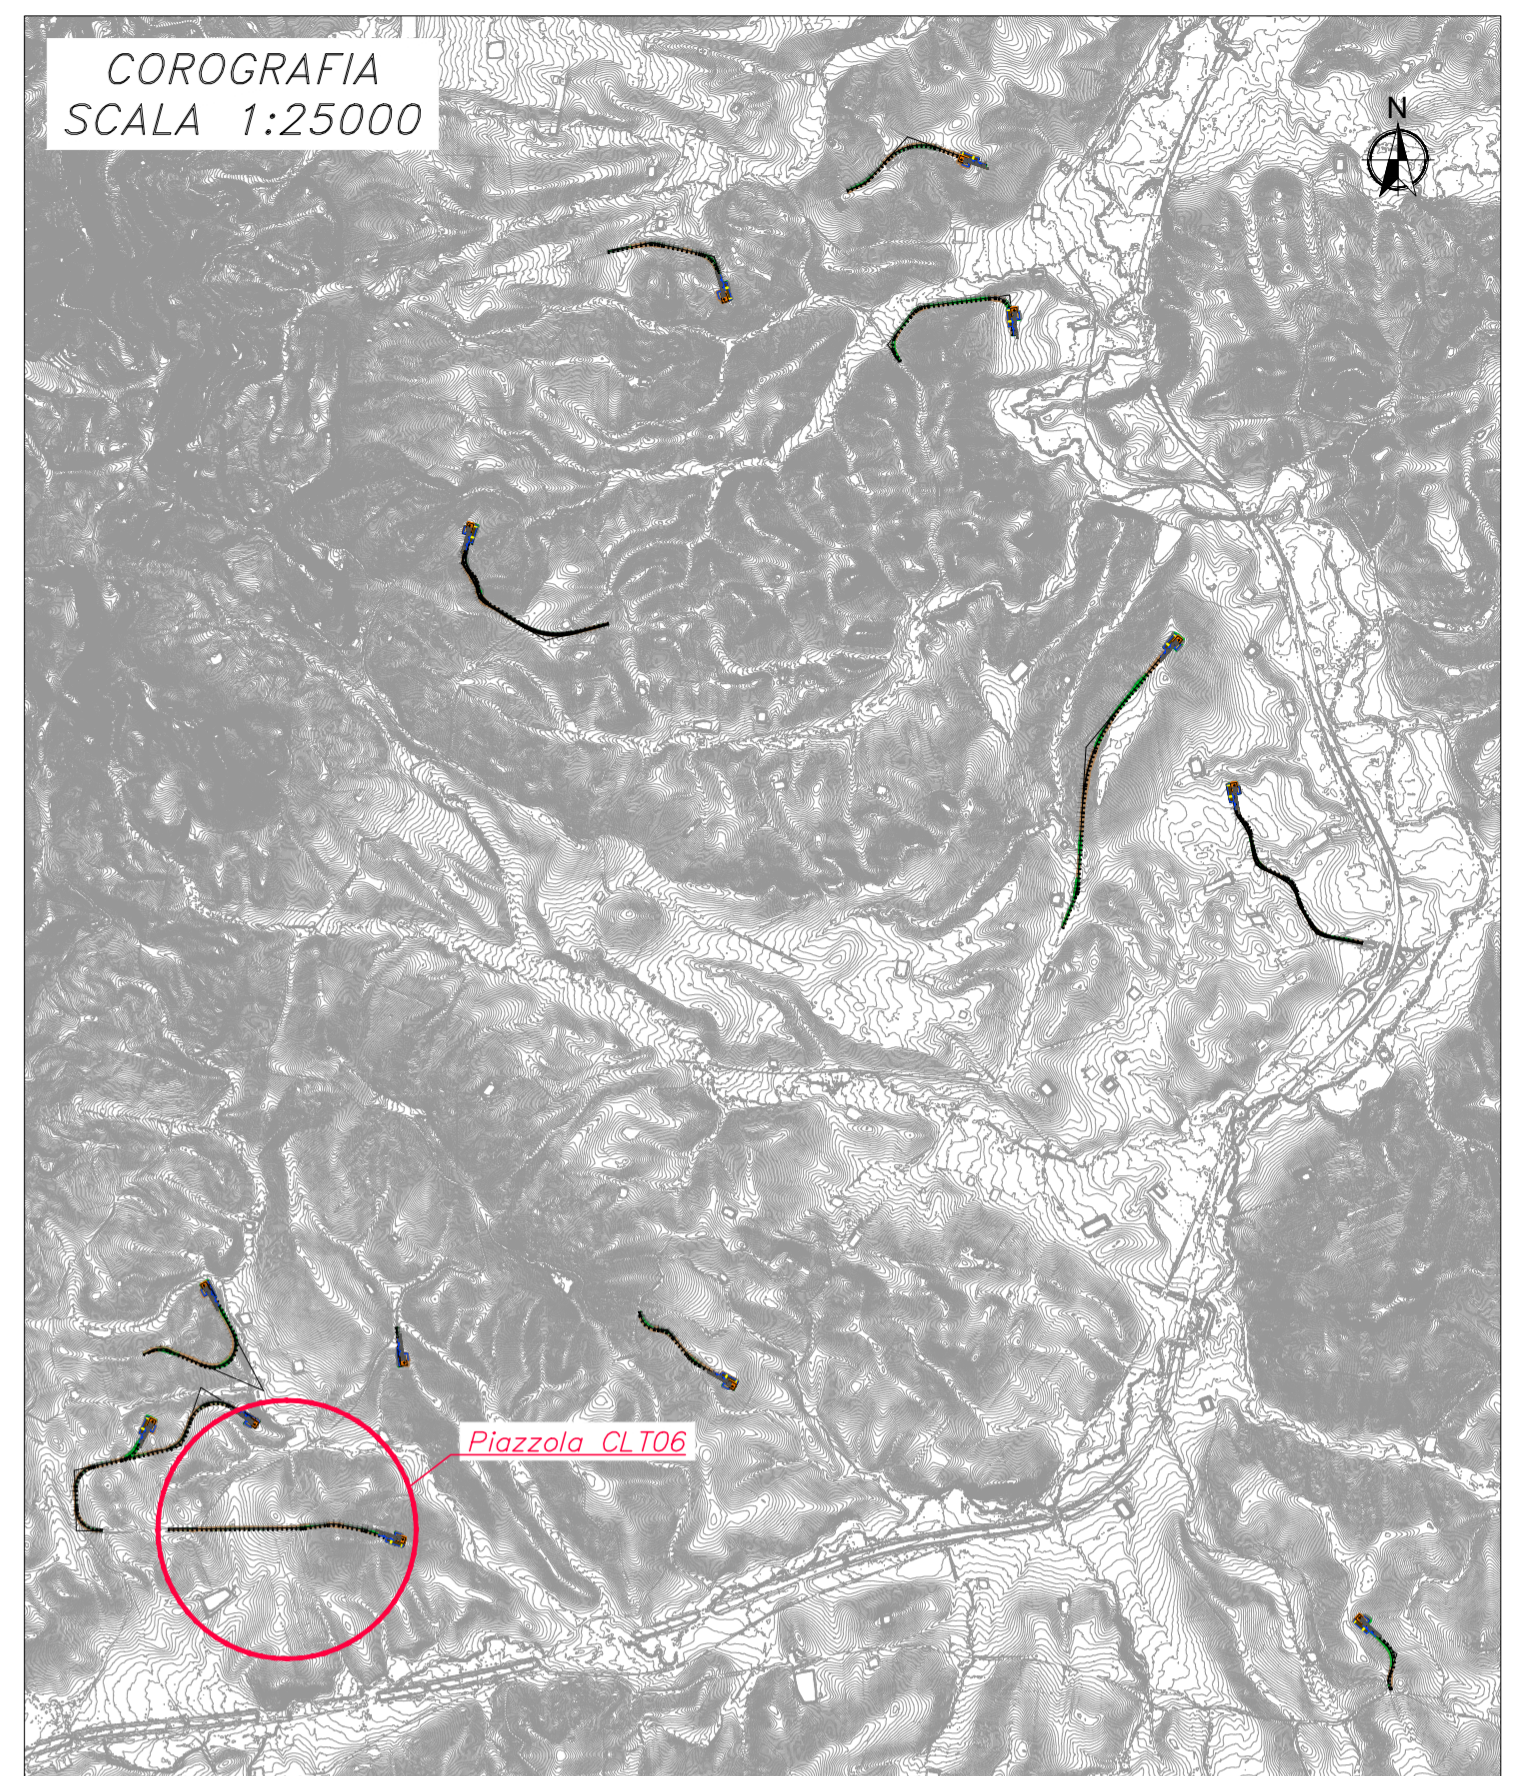

COROGRAFIA
SCALA 1:25000

REV.	EMMISSIONI	STO.	EL.	LC	DATA
REV.	ESPOSIZIONE	DISIGN.	CONTROL.	APPROV.	DATA

Montana

CALATAFIMI S.R.L.

ING. LAURA CONTI
Iscritta all'Ordine degli Ingegneri della Provincia di Pavia al n. 1726

IMPIANTO EOLICO "CALATAFIMI WIND" DA 93,6 MW
Comuni di Calatafimi-Segesta e Gibellina (TP)

CLT06
PLANIMETRIA DI PROGETTO

N.° Tab. **T9.6**
Scala 1:1000

È VIETATA LA RIPRODUZIONE DI QUESTO DOCUMENTO SENZA PREVENTIVA AUTORIZZAZIONE SCRITTA DELLA MONTANA SPA.