



PLANIMETRIA DI PROGETTO  
SCALA 1:1000

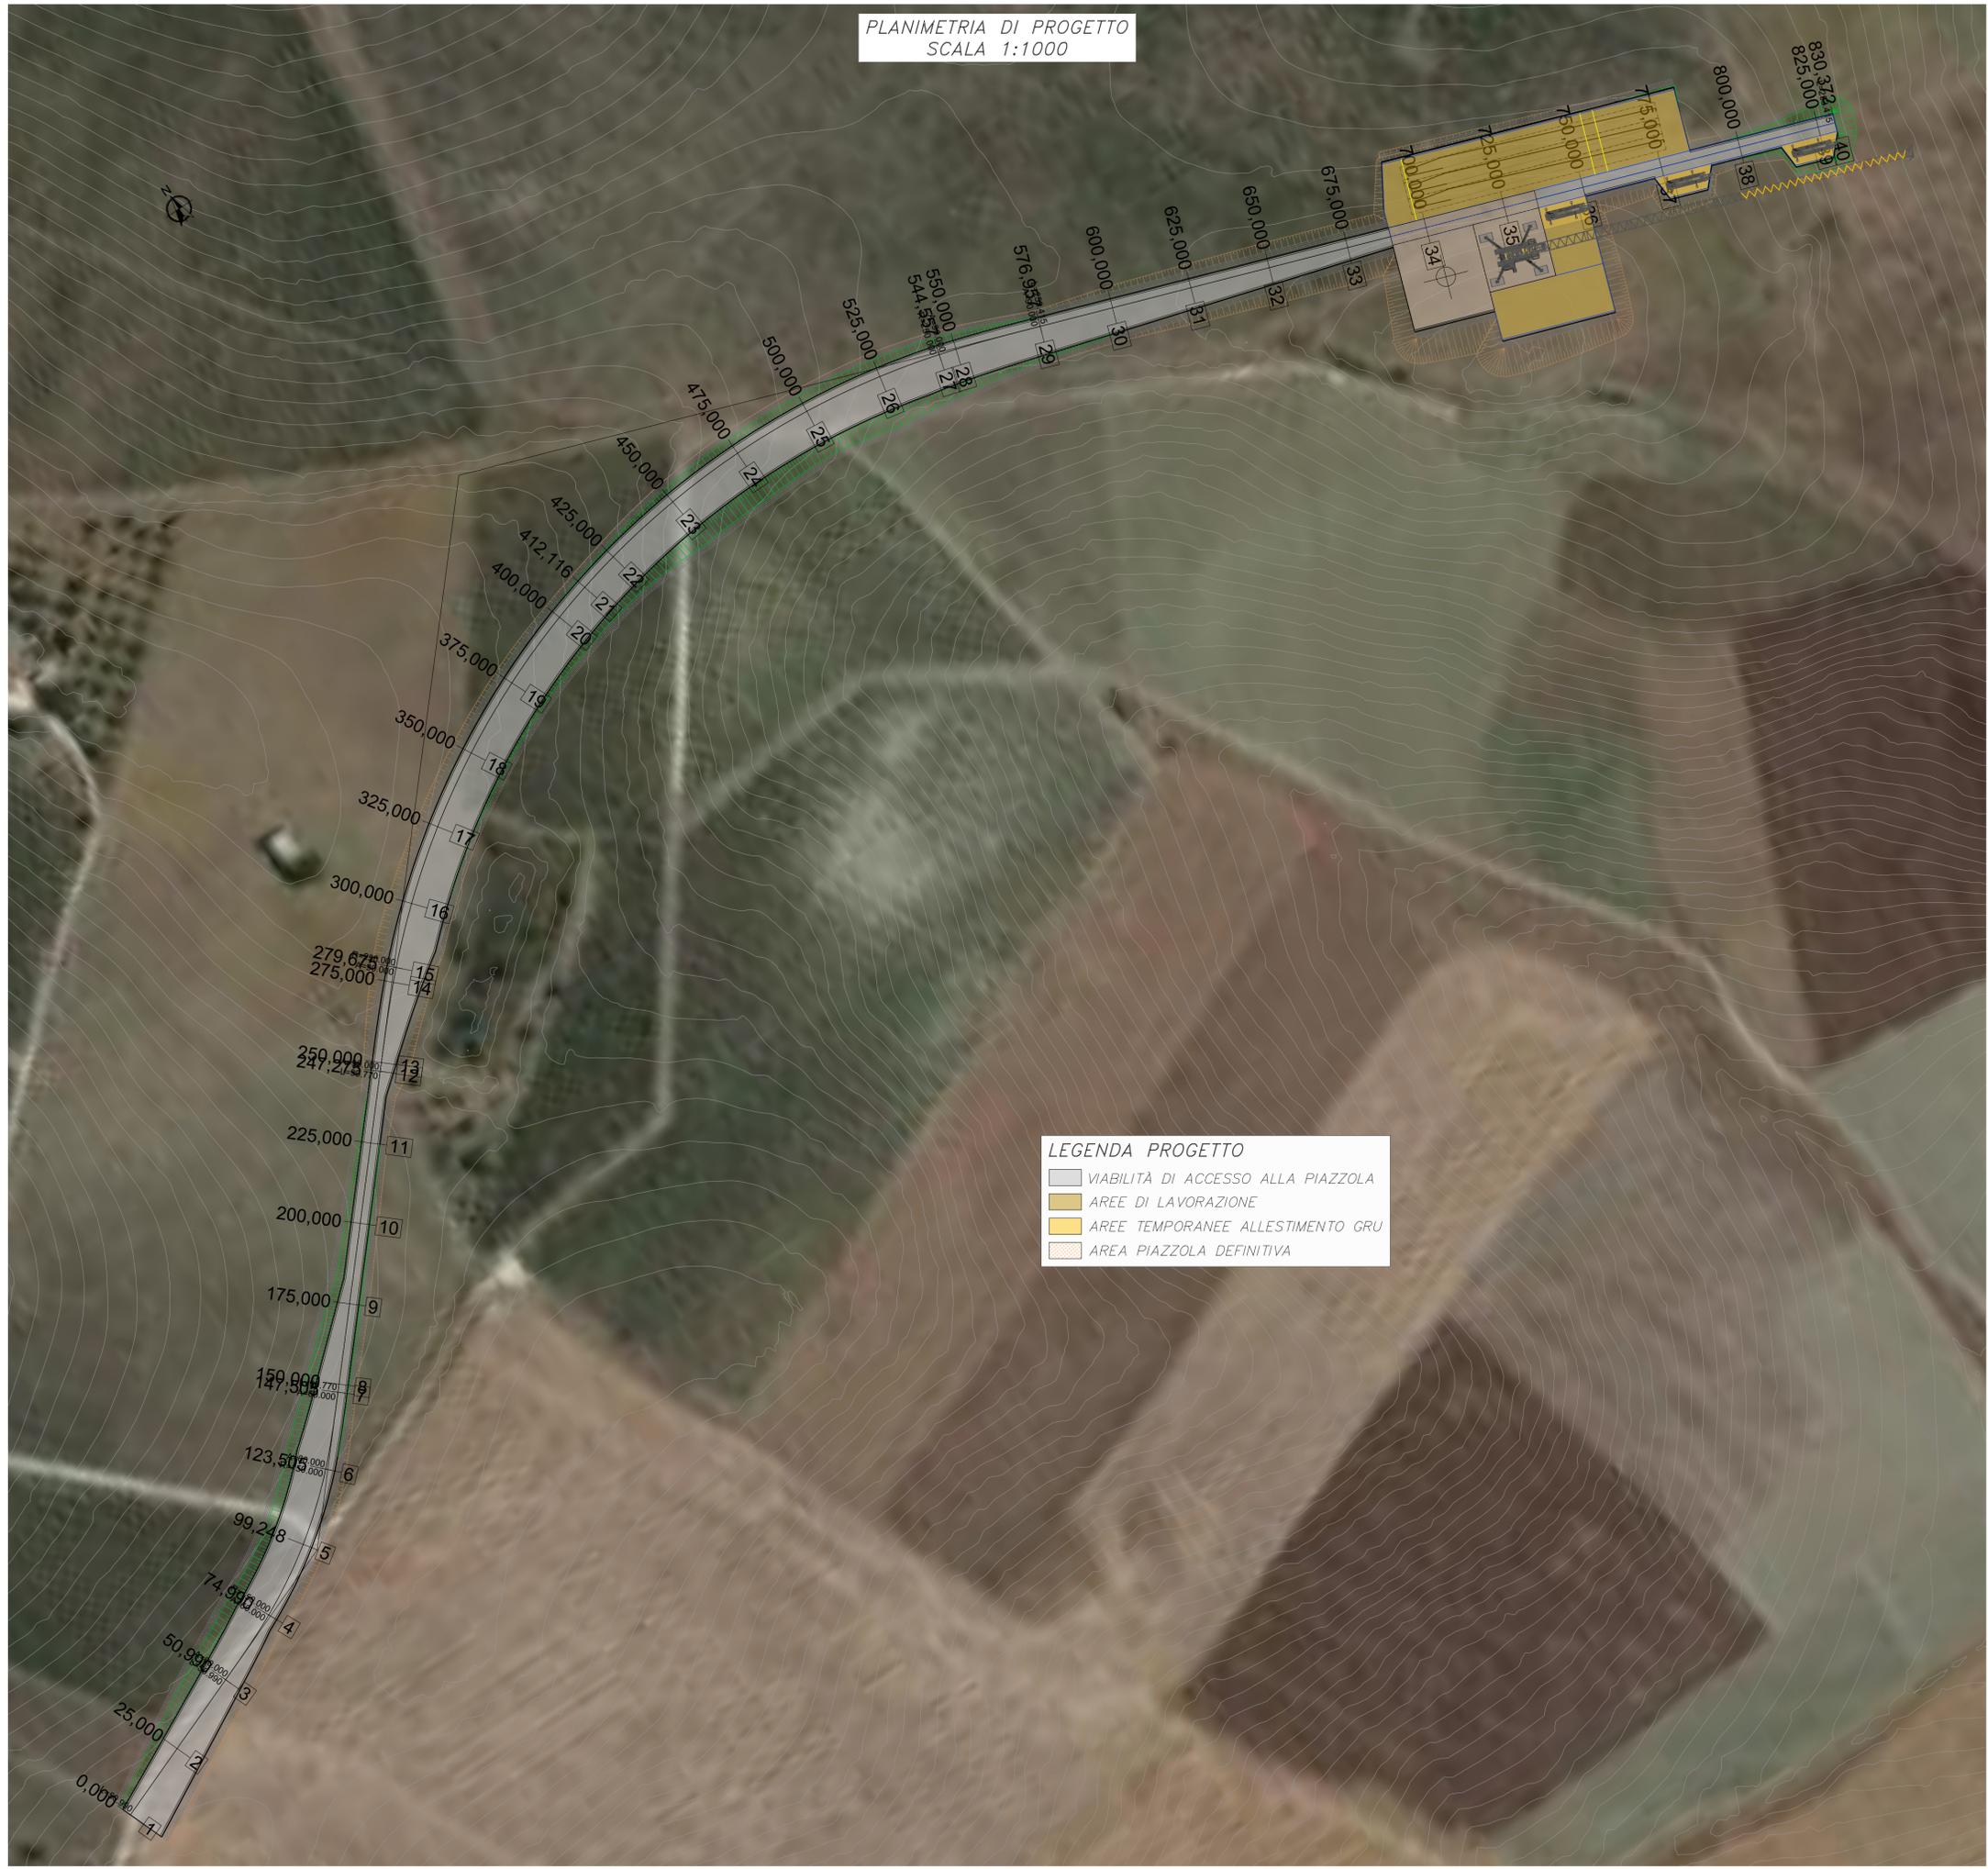

**LEGENDA PROGETTO**

- VIABILITÀ DI ACCESSO ALLA PIAZZOLA
- AREE DI LAVORAZIONE
- AREE TEMPORANEE ALLESTIMENTO GRU
- AREA PIAZZOLA DEFINITIVA

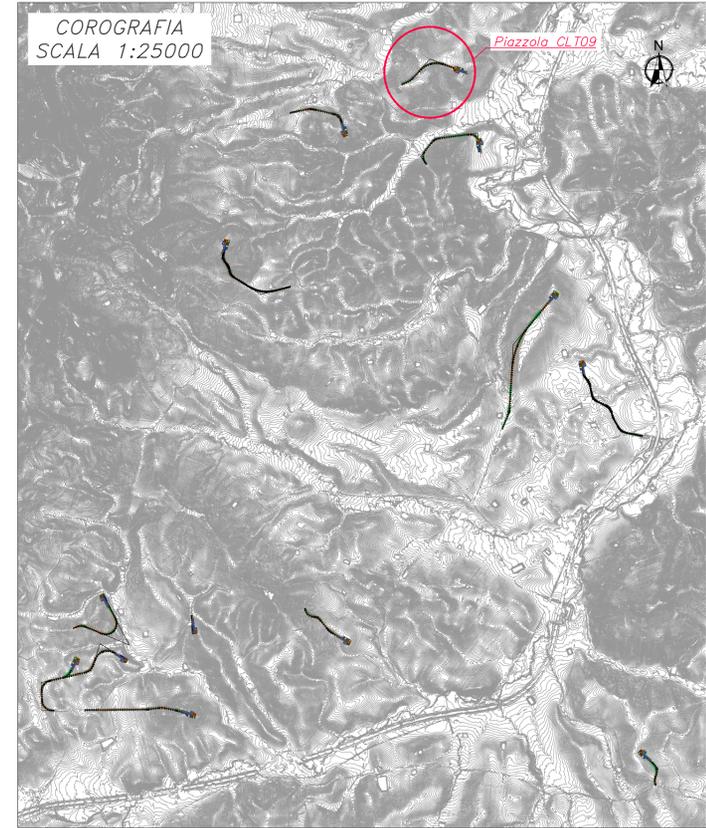

REV.	EMISSIONE	STG.	EL.	EC.	04/2024
	DESCRIZIONE	DESIGN.	CONTROL.	APPROV.	DATA



**CALATAFIMI S.R.L.**

Montana S.p.A. Tel: +39 02 54138273  
Via Carlo Farini 6, 20143 Milano Fax: +39 02 54128800  
www.montana.com Cap. Soc. 50.000.000,00  
Milano Sede certificata ISO 9001 - Brescia - Palermo - Cagliari - Roma - Sassari

Comittente: **CALATAFIMI S.R.L.**  
Via Angelo Fumagalli 6, 20143 Milano (MI)

Progettisti: **ING. LAURA CONTI**  
Iscritta all'Ordine degli Ingegneri della Provincia di Pavia al n. 1726

Objetto: **IMPIANTO EOLICO "CALATAFIMI WIND" DA 93,6 MW  
Comuni di Calatafimi-Segesta e Gibellina (TP)**

Tavola: CLT09	N. Tav.: <b>T9.9</b>
PLANIMETRIA DI PROGETTO	
N. di: 2995_5530_CLT_PFFE_T09_REVO-PLANIMETRIA DI PROGETTO.DWG	
Scala: 1:1000	

È VIETATA LA RIPRODUZIONE DI QUESTO DOCUMENTO SENZA PREVENTIVA AUTORIZZAZIONE SCRITTA DELLA MONTANA SPA