PLANIMETRIA DI PROGETTO
SCALA 1:2000

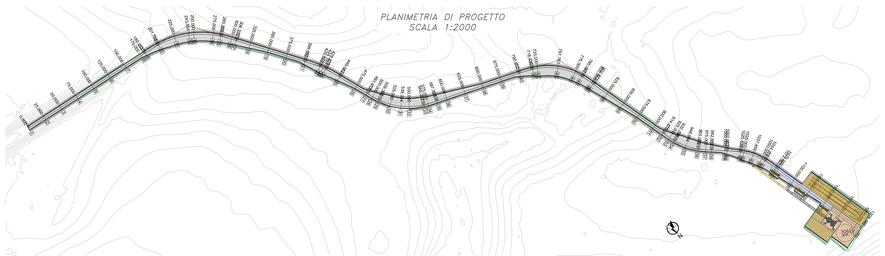

COROGRAFIA
SCALA 1:25000

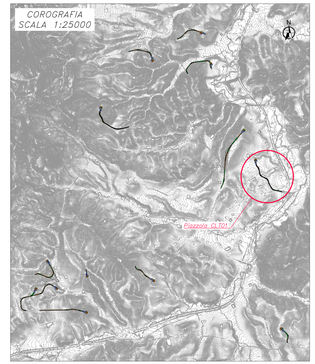

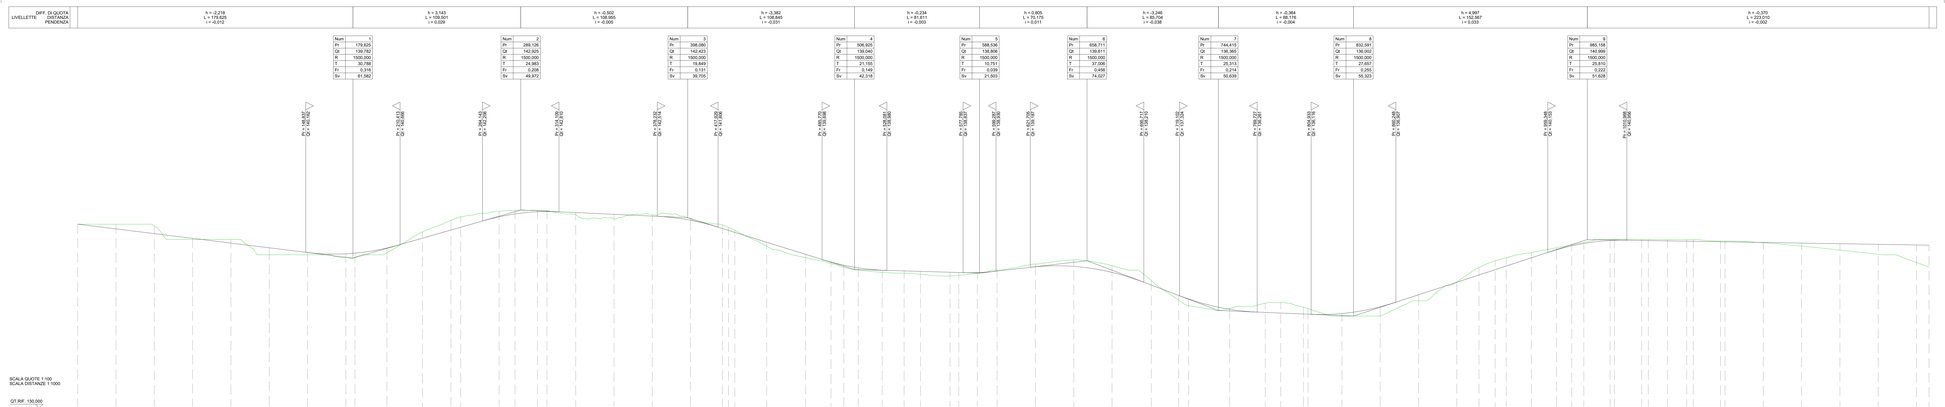

0	EMISSIONE	STU	IL	C	MONTH
REV.	DESCRIZIONE	REDATA	CONTROLL.	APPROV.	DATA

Montana

Montana S.p.A.
Via Angelo Fumagalli 6
20143 Milano

Tel. 0039 02 58303
Fax 0039 02 58305940
www.montanaholdings.com

PARI OPPORTUNITÀ
Rif. ISO 26000:2010

Committente:

CALATAFIMI S.R.L.

CALATAFIMI S.R.L.
Via Angelo Fumagalli 6, 20143 Milano (MI)

Progettisti:

ING. LAURA CONTI
Iscritta all'Ordine degli Ingegneri della Provincia di Pavia al n. 2238

Oggetto:

IMPIANTO EOLICO "CALATAFIMI WIND" DA 93,6 MW
Comuni di Calatafimi-Segesta e Gibellina (TP)

Titolo:

CLTO1

PROFILO LONGITUDINALE

T.Tav.

T10.1

N. elab. 2995_SSXD_CLT__PFTE_T10.1_REV02_CLTO1-PROFILO LONGITUDINALE.DWG

Scala 1:100/1000

E' VIETATA LA RIPRODUZIONE DI QUESTO DOCUMENTO SENZA PREVENTIVA AUTORIZZAZIONE SCRITTA DELLA MONTANA SPA