LIVELLETTE	DIFF. DI QUOTA / DISTANZA / PENDENZA					
	h = 5,215 L = 94,387 i = 0,055	h = -0,065 L = 176,226 i = 0,000	h = 18,752 L = 407,897 i = 0,046	h = -3,503 L = 164,703 i = -0,021	h = -12,419 L = 179,795 i = -0,069	h = 0,000 L = 136,447 i = 0,000

Num	1
Pr	94,387
Qt	217,234
R	2000,000
T	55,620
Fr	0,773
Sv	111,295

Num	2
Pr	270,613
Qt	217,170
R	1500,000
T	34,755
Fr	0,403
Sv	69,534

Num	3
Pr	678,510
Qt	235,922
R	2000,000
T	67,239
Fr	1,130
Sv	134,514

Num	4
Pr	843,213
Qt	232,419
R	2000,000
T	47,805
Fr	0,571
Sv	95,717

Num	5
Pr	1023,008
Qt	220,000
R	1500,000
T	51,804
Fr	0,895
Sv	103,690

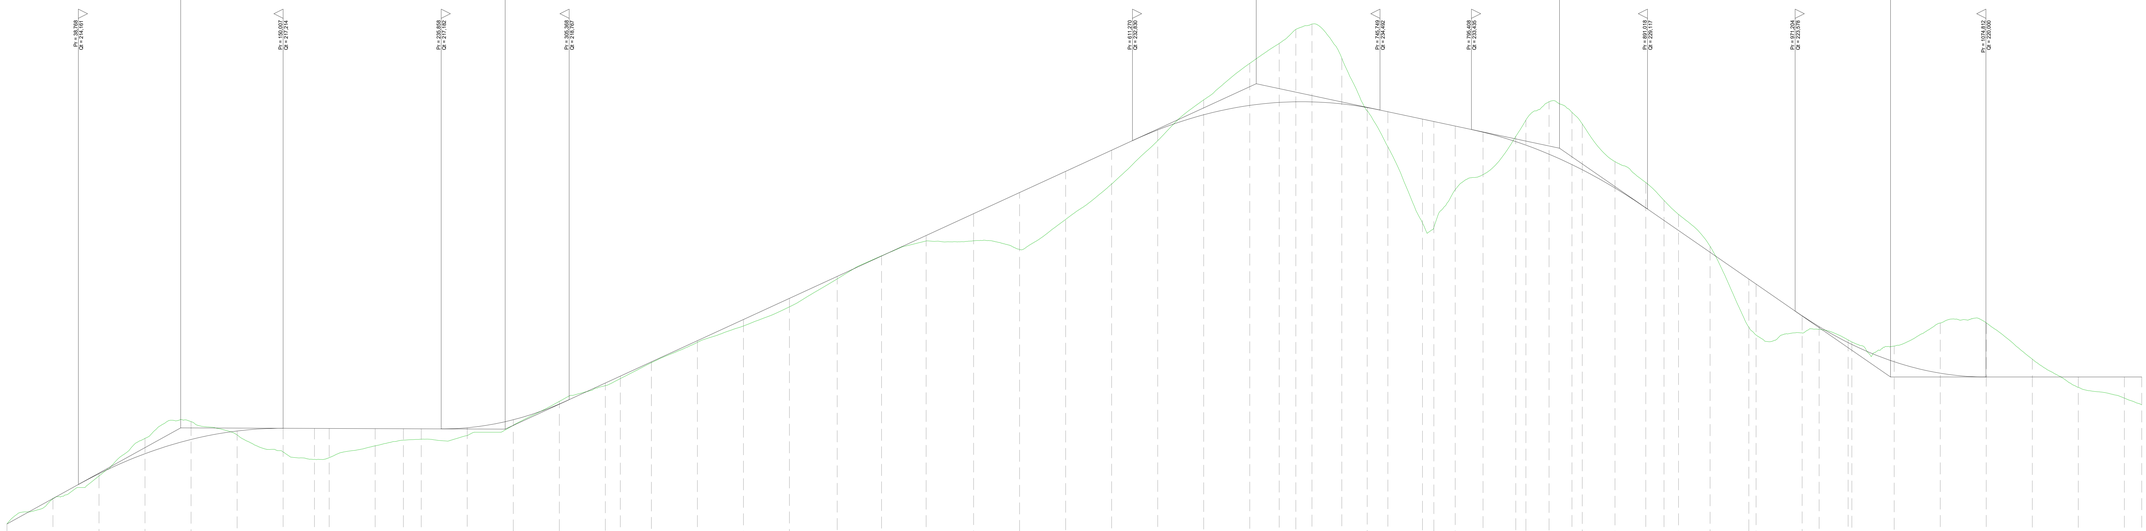

SCALA QUOTE 1:100
SCALA DISTANZE 1:1000

QT.RIF. 210,000

NUMERO SEZIONI	1	2	3	4	5	6	7	8	9	10	11	12	13	14	15	16	17	18	19	20	21	22	23	24	25	26	27	28	29	30	31	32	33	34	35	36	37	38	39	40	41	42	43	44	45	46	47	48	49	50	51	52	53	54	55	56	57	58	59	60	61	62	63	64
DISTANZE PARZIALI		25,00	25,00	25,00	25,00	25,00	25,00	17,02	7,98	25,00	15,31	9,69	25,00	25,00	25,00	25,00	8,12	16,88	25,00	25,00	25,00	25,93	24,07	24,22	25,78	25,00	25,00	25,00	25,00	25,00	25,00	16,00	9,00	8,78	16,22	13,78	11,22	18,79	6,21	11,57	15,13	17,78	1,52	12,54	12,46	5,95	17,78	16,71	9,92	7,86	17,14	21,04	3,95	25,00	9,23	15,77		22,99	25,00	25,00	25,00	25,00	25,00	9,46
DISTANZE PROGRESSIVE	0,00	25,00	50,00	75,00	100,00	125,00	150,00	167,02	175,00	200,00	215,31	225,00	250,00	275,00	300,00	325,00	333,12	350,00	375,00	400,00	425,00	450,93	475,00	499,22	525,00	550,00	575,00	600,00	625,00	650,00	675,00	691,00	700,00	708,78	725,00	738,78	750,00	768,79	775,00	786,57	801,70	819,48	821,00	833,54	845,99	851,94	869,72	886,43	896,35	904,21	921,35	942,39	946,34	971,00	980,23	996,00	1000,00	1022,99	1025,00	1050,00	1075,00	1100,00	1125,00	1150,00	1159,46
QUOTE TERRENO	212,02	213,40	214,63	216,67	217,58	218,85	215,93	215,53	215,62	216,26	216,67	216,62	216,82	217,37	218,67	219,53	219,91	220,78	221,88	222,77	223,81	225,32	226,57	227,38	227,40	229,02	229,55	230,47	230,83	231,05	231,03	228,11	228,66	228,16	227,30	224,45	223,50	226,36	226,13	226,18	226,99	233,06	233,95	234,94	234,36	233,74	231,89	230,56	229,09	228,83	227,10	225,77	223,21	222,29	222,30	222,74	223,59	221,90	221,68	222,93	222,94	220,67	219,43	218,66	218,48
QUOTE PROGETTO	212,02	213,40	214,75	216,83	216,61	217,07	217,21	217,21	217,20	217,20	217,19	217,19	217,24	217,68	218,53	219,67	220,04	220,82	221,97	223,12	224,27	225,46	226,57	227,68	228,66	229,01	229,16	230,31	230,41	229,24	229,74	229,61	229,94	229,94	229,63	229,63	229,40	229,00	228,74	228,48	228,19	228,78	229,29	229,10	228,93	228,70	228,38	228,18	227,95	227,68	227,77	227,51	225,34	223,32	223,28	223,24	223,39	221,70	221,48	221,83	222,21	220,83	220,67	220,00	220,00	220,00	219,43	219,48	219,48
DIFFERENZA DI QUOTA	0,00	0,00	-0,12	-0,83	-0,97	-1,21	-1,29	-1,68	-1,59	-1,04	-0,52	-0,57	-0,42	-0,30	-0,14	-0,14	-0,13	-0,04	-0,09	0,35	-0,46	-0,13	-0,01	-0,30	-1,47	-0,99	-2,61	-1,84	-0,59	-0,81	-2,28	-3,30	-3,02	-4,22	-2,48	-1,18	-1,90	-3,64	-3,48	-3,31	-2,28	-1,37	-2,85	-2,83	-2,49	-1,43	-1,38	-1,09	-1,67	-2,33	-1,91 -2,91	-2,30 -2,30	-0,03	-0,15	-0,15 -0,15	-0,65	-2,72	-2,84	-1,57	-1,15	-1,52

ETTOMETRICHE: 0, 1, 2, 3, 4, 5, 6, 7, 8, 9, 10, 11

ANDAMENTO PLANIMETRICO:
- L = 167,020
- A = 130,000 Sv = 48,286 Tav = 4,3914 Dx = 0,278
- R = 350,000 Sv = 259,825 a = 42,8582
- A = 130,000 Sv = 48,286 Tav = 4,3914 Sx = 0,278
- L = 191,783
- A = 40,000 Sv = 1,219 Tav = 0,0609 Sx = 0,1481
- R = 90,000 Sv = 60,013 a = 42,4506
- A = 40,000 Sv = 1,219 Tav = 0,0609 Sx = 0,1481
- A = 40,000 Sv = 1,219 Tav = 0,0609 Sx = 0,1481
- R = 90,000 Sv = 36,116 a = 25,5449
- A = 40,000 Sv = 1,219 Tav = 0,0609 Sx = 0,1481
- R = 90,000 Sv = 16,708
- A = 40,000 Sv = 1,219 Tav = 0,0609 Sx = 0,1481
- R = 90,000 Sv = 76,371 a = 54,0211
- A = 40,000 Sv = 1,219 Tav = 0,0609 Sx = 0,1481
- L = 157,449

Sx —
Allargamenti
Dx —
6,000 9,000 9,000

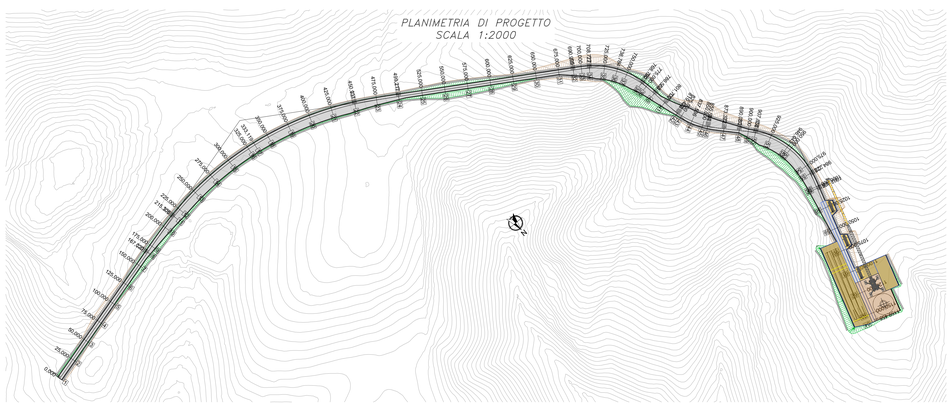

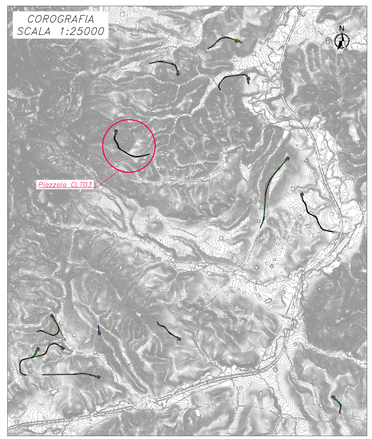

REV.	DESCRIZIONE	DISEGN.	CONTROL.	APPROV.	DATA
0	EMISSIONE	STG	EL	LC	04/2024

Montana Sud-Ovest
Via Angelo Fumagalli 6
20143 Milano

TA-CRESCENTE
Via Lombardia 2
www.tacrescentesrl.com

FOR-GREEN
Via Ala 20/B/B/B
Milano (sede certificata ISO) - Brescia - Palermo - Cagliari - Roma - Siracusa

Committente
CALATAFIMI S.R.L.
CALATAFIMI S.R.L.
Via Angelo Fumagalli 6, 20143 Milano (MI)

Progettisti
ING. LAURA CONTI
Iscritta all'Ordine degli Ingegneri della Provincia di Pavia al n. 1726

Oggetto
IMPIANTO EOLICO "CALATAFIMI WIND" DA 93,6 MW
Comuni di Calatafimi-Segesta e Gibellina (TP)

Tavola
CLT03
PROFILO LONGITUDINALE

N. Tav.
T10.3

N. M 2995_5530_CLT_ PFTE_T10.3_REVO_CLT03-PROFILO LONGITUDINALE.DWG

Scala 1:100/1000

È VIETATA LA RIPRODUZIONE DI QUESTO DOCUMENTO SENZA PREVENTIVA AUTORIZZAZIONE SCRITTA DELLA MONTANA SPA