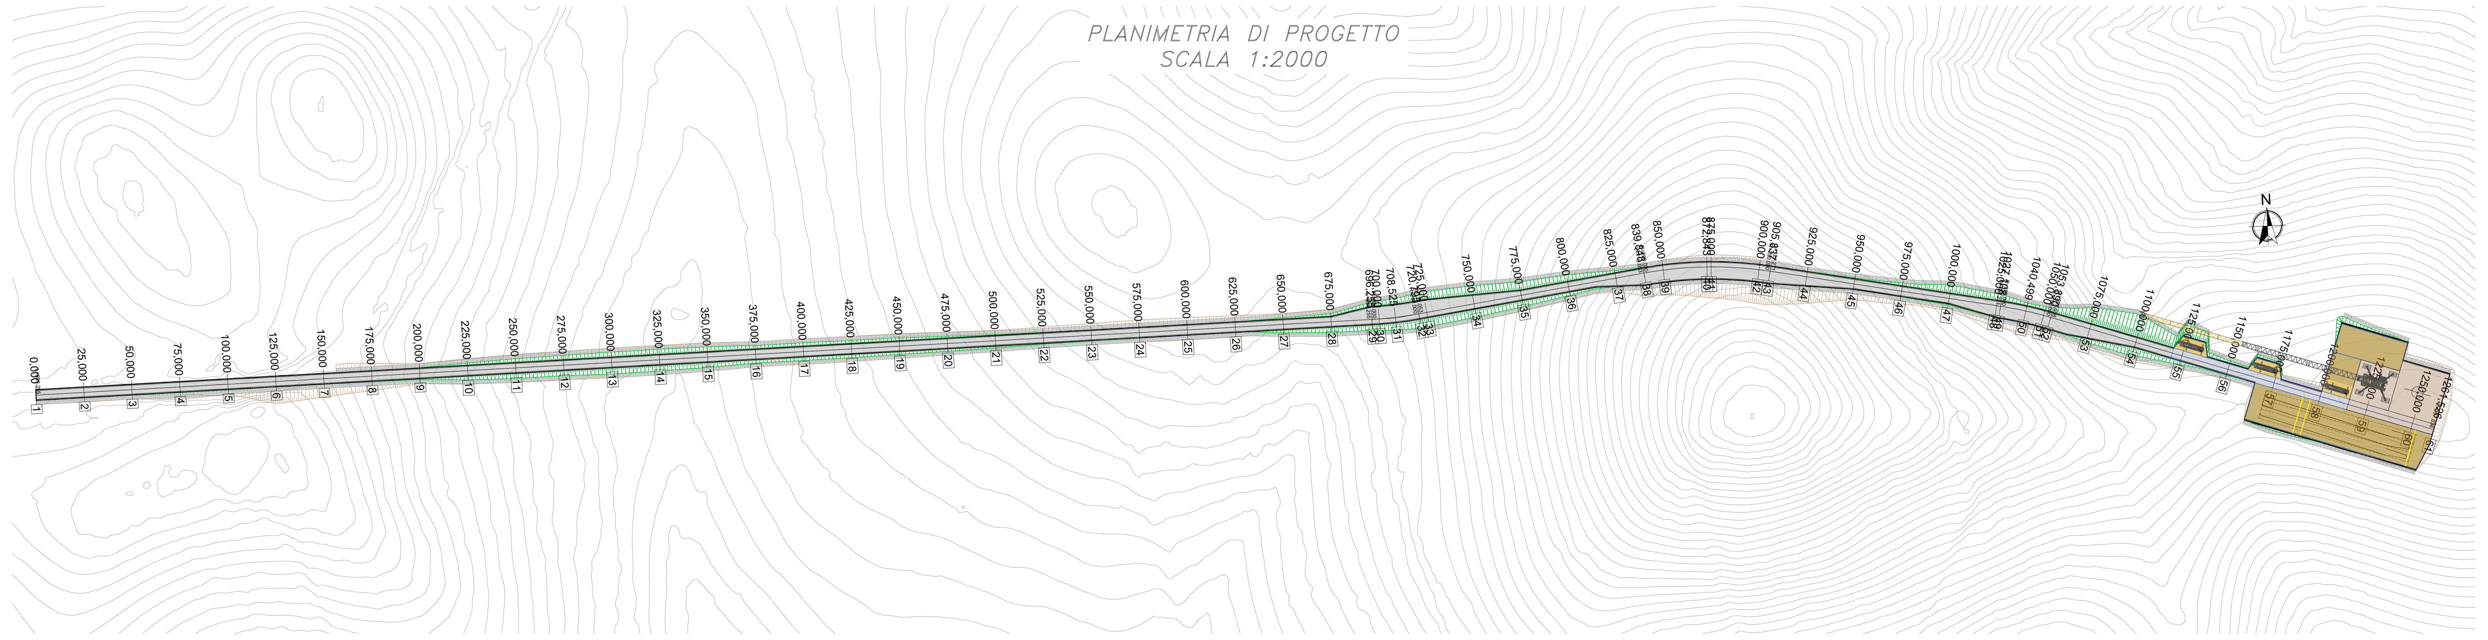

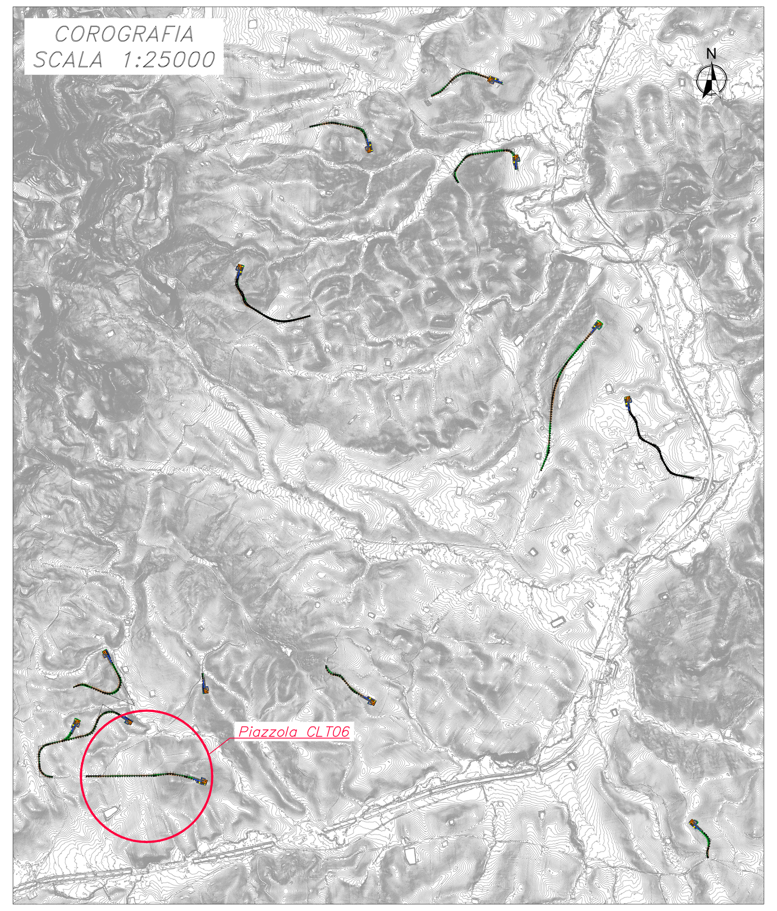

REV.	DESCRIZIONE	DISEGN.	CONTROL.	APPROV.	DATA
0	EMISSIONE	STG	EL	LC	04/2024

Montana S.p.A.
Via Carlo Angelo Fumagalli, 6.
20143 Milano
Tel. +39.02.54118173
Fax +39.02.54129890
www.montanambiente.com
P.IVA 10414270156
Cap. Soc. 600.000,00 €
Milano (sede certificata ISO) | Brescia | Palermo | Cagliari | Roma | Siracusa

Committente

CALATAFIMI S.R.L.

CALATAFIMI S.R.L.
Via Angelo Fumagalli 6, 20143 Milano (MI)

Progettisti

ING. LAURA CONTI
Iscritta all'Ordine degli Ingegneri della Provincia di Pavia al n. 1726

Oggetto

IMPIANTO EOLICO "CALATAFIMI WIND" DA 93,6 MW
Comuni di Calatafimi-Segesta e Gibellina (TP)

Tavola: CLT06

PROFILO LONGITUDINALE

N. Tav. T10.6

Ns. Rif. 2995_5530_CLT__PFTE_T10.6_REV0_CLT06-PROFILO LONGITUDINALE.DWG

Scala 1:100/1000

È VIETATA LA RIPRODUZIONE DI QUESTO DOCUMENTO SENZA PREVENTIVA AUTORIZZAZIONE SCRITTA DELLA MONTANA SPA