LIVELLETTE	1	2	3	4	5	6
DIFF. DI QUOTA	h = -8,413	h = -4,008	h = 3,564	h = -3,972	h = 10,022	h = -0,183
DISTANZA	L = 149,935	L = 199,755	L = 123,532	L = 147,166	L = 142,151	L = 237,404
PENDENZA	i = -0,056	i = -0,020	i = 0,029	i = -0,027	i = 0,071	i = -0,001

Num	1	2	3	4	5
Pr	149,935	349,691	473,223	620,389	762,540
Qt	116,948	112,940	116,505	112,533	122,555
R	1500,000	1500,000	1500,000	1500,000	1500,000
T	27,033	36,688	41,881	73,120	53,455
Fr	0,244	0,449	0,585	1,782	0,952
Sv	54,107	73,384	83,774	146,332	106,998

SCALA QUOTE 1:100
SCALA DISTANZE 1:1000

QT.RIF. 110,000

NUMERO SEZIONI	DISTANZE PARZIALI	DISTANZE PROGRESSIVE	QUOTE TERRENO	QUOTE PROGETTO	DIFFERENZA DI QUOTA
1	20,35	0,00	125,36	125,36	0,00
2	4,65	20,35	124,08	124,22	0,14
3	25,00	25,00	123,73	123,96	0,23
4	10,35	50,00	122,00	122,56	0,56
5	14,65	60,35	121,55	121,97	0,43
6	23,34	75,00	120,25	121,15	0,91
7	26,66	98,34	118,74	119,84	1,11
8	11,33	125,00	117,66	118,35	0,69
9	13,67	136,33	117,11	117,77	0,67
10	26,33	150,00	117,04	117,19	0,15
11	23,67	176,33	116,52	116,42	-0,10
12	25,00	200,00	115,79	115,94	0,15
13	25,00	225,00	115,12	115,44	0,32
14	25,00	250,00	114,65	114,94	0,29
15	5,56	275,00	114,34	114,44	0,09
16	19,44	280,56	114,33	114,33	0,00
17	16,56	300,00	113,99	113,94	-0,05
18	8,44	316,56	113,78	113,61	-0,17
19	12,47	325,00	113,70	113,48	-0,21
20	12,53	337,47	113,14	113,39	0,25
21	8,39	350,00	113,07	113,39	0,32
22	16,61	358,39	113,46	113,45	-0,01
23	19,39	375,00	113,56	113,71	0,16
24	5,61	394,39	113,57	114,23	0,66
25	25,00	400,00	113,75	114,39	0,65
26	25,00	425,00	114,33	115,11	0,79
27	25,00	450,00	115,86	115,72	-0,14
28	25,00	475,00	116,51	115,92	-0,59
29	25,00	500,00	115,54	115,71	0,16
30	25,00	525,00	113,93	115,11	1,18
31	25,00	550,00	112,80	114,43	1,64
32	25,00	575,00	112,71	114,01	1,31
33	25,00	600,00	112,41	114,01	1,60
34	25,00	625,00	111,84	114,42	2,59
35	25,00	650,00	113,30	115,25	1,95
36	25,00	675,00	113,93	116,50	2,57
37	17,51	700,00	116,11	118,15	2,03
38	7,49	717,51	119,23	119,36	0,13
39	25,00	725,00	120,83	119,82	-1,00
40	7,51	750,00	123,27	121,11	-2,16
41	17,49	757,51	123,62	121,42	-2,20
42	25,00	775,00	123,50	121,99	-1,52
43	9,03	800,00	123,00	122,44	-0,56
44	15,97	809,03	122,73	122,50	-0,22
45	25,00	825,00	121,72	122,51	0,79
46	10,55	850,00	120,68	122,49	1,80
47	14,45	860,55	120,51	122,48	1,97
48	25,55	875,00	120,34	122,47	2,13
49	24,45	900,55	120,13	122,45	2,32
50	25,00	925,00	120,00	122,43	2,43
51	25,00	950,00	120,09	122,41	2,32
52	24,94	975,00	120,00	122,39	2,40
53		999,94	120,15	122,37	2,22

ETTOMETRICHE: 0 – 1 – 2 – 3 – 4 – 5 – 6 – 7 – 8 – 9

ANDAMENTO PLANIMETRICO:
L = 20,354
A = 60,000 Sv = 40,000 Tau = -14,1471 Dr = 0,739
R = 90,000 Sv = 75,972 a = 53,7391 (1)
A = 60,000 Sv = 40,000 Tau = 14,1471 Dr = 0,739
L = 104,230
A = 60,000 Sv = 36,000 Tau = -11,4592 Dr = 0,539
R = 100,000 Sv = 41,831 a = 26,6301 (2)
A = 60,000 Sv = 36,000 Tau = 11,4592 Dr = 0,539
L = 323,123
A = 60,000 Sv = 40,000 Tau = -14,1471 Dr = 0,739
R = 90,000 Sv = 103,039 a = 72,8850 (3)
A = 60,000 Sv = 40,000 Tau = 14,1471 Dr = 0,739
L = 99,396

Allargamenti: Sx / Dx — 9,000 — 7,000 — 9,000 — 9,000

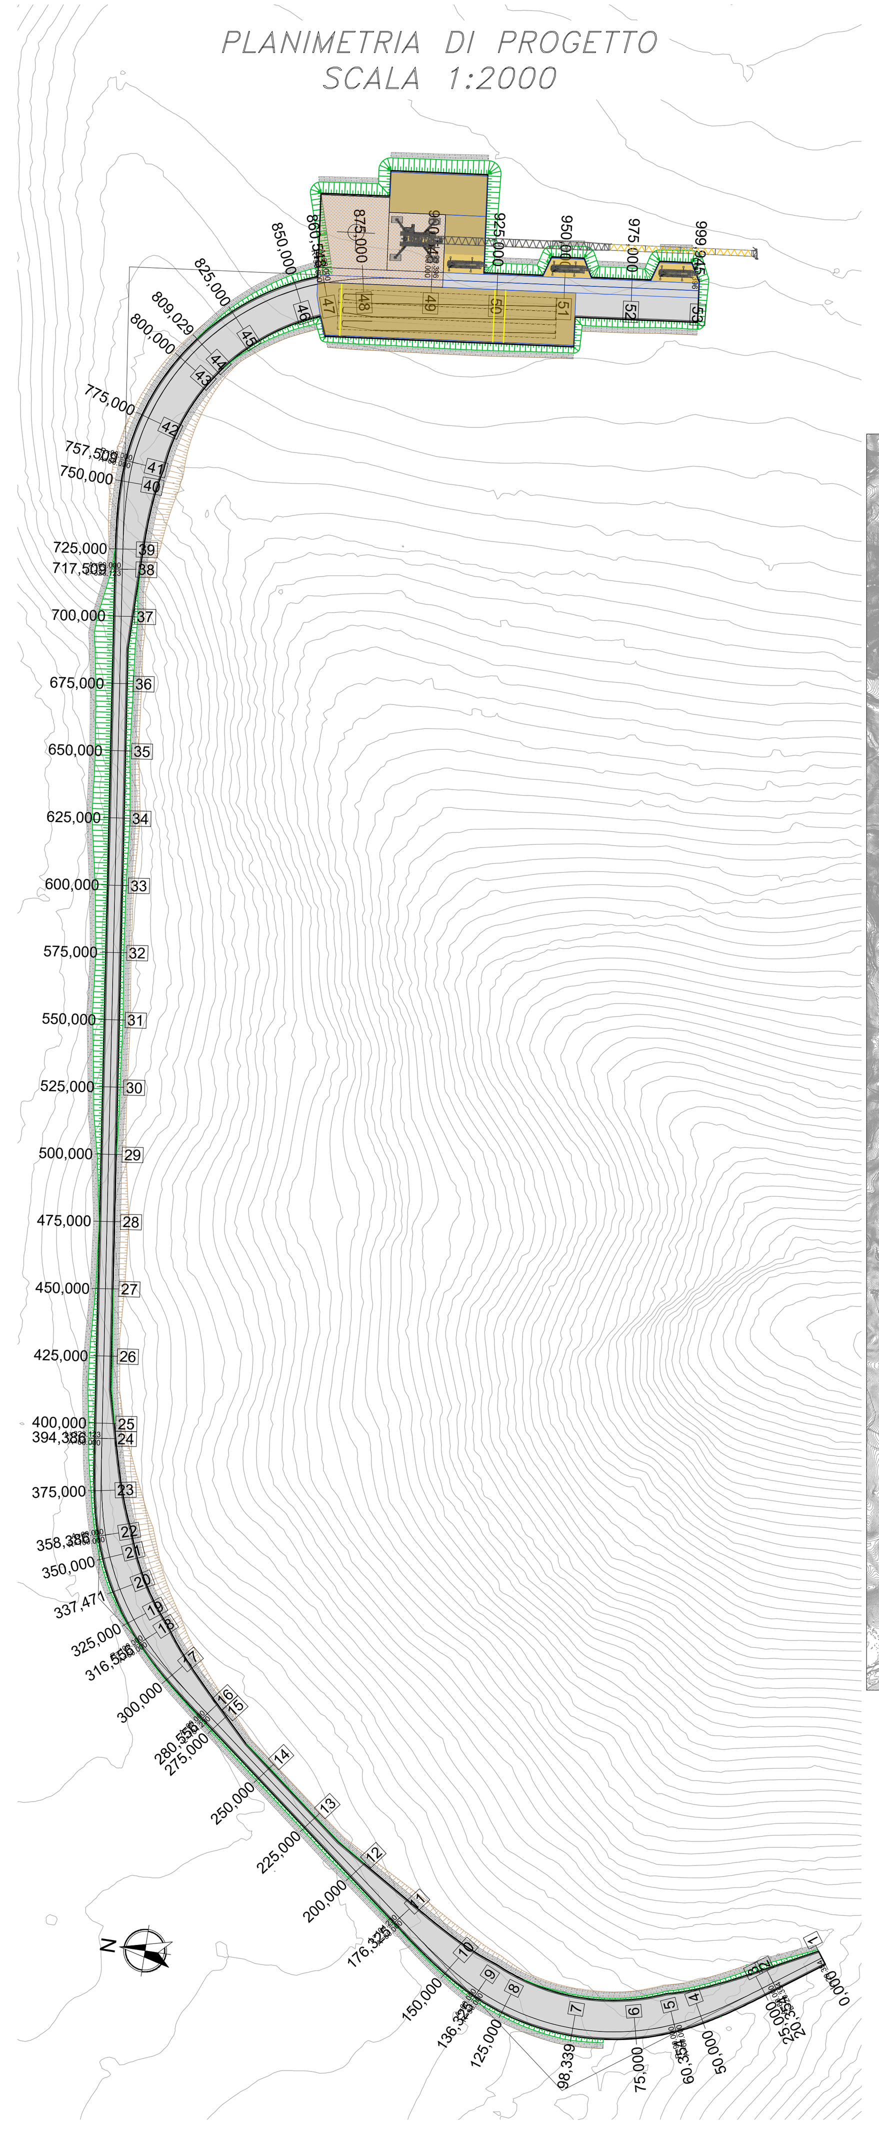

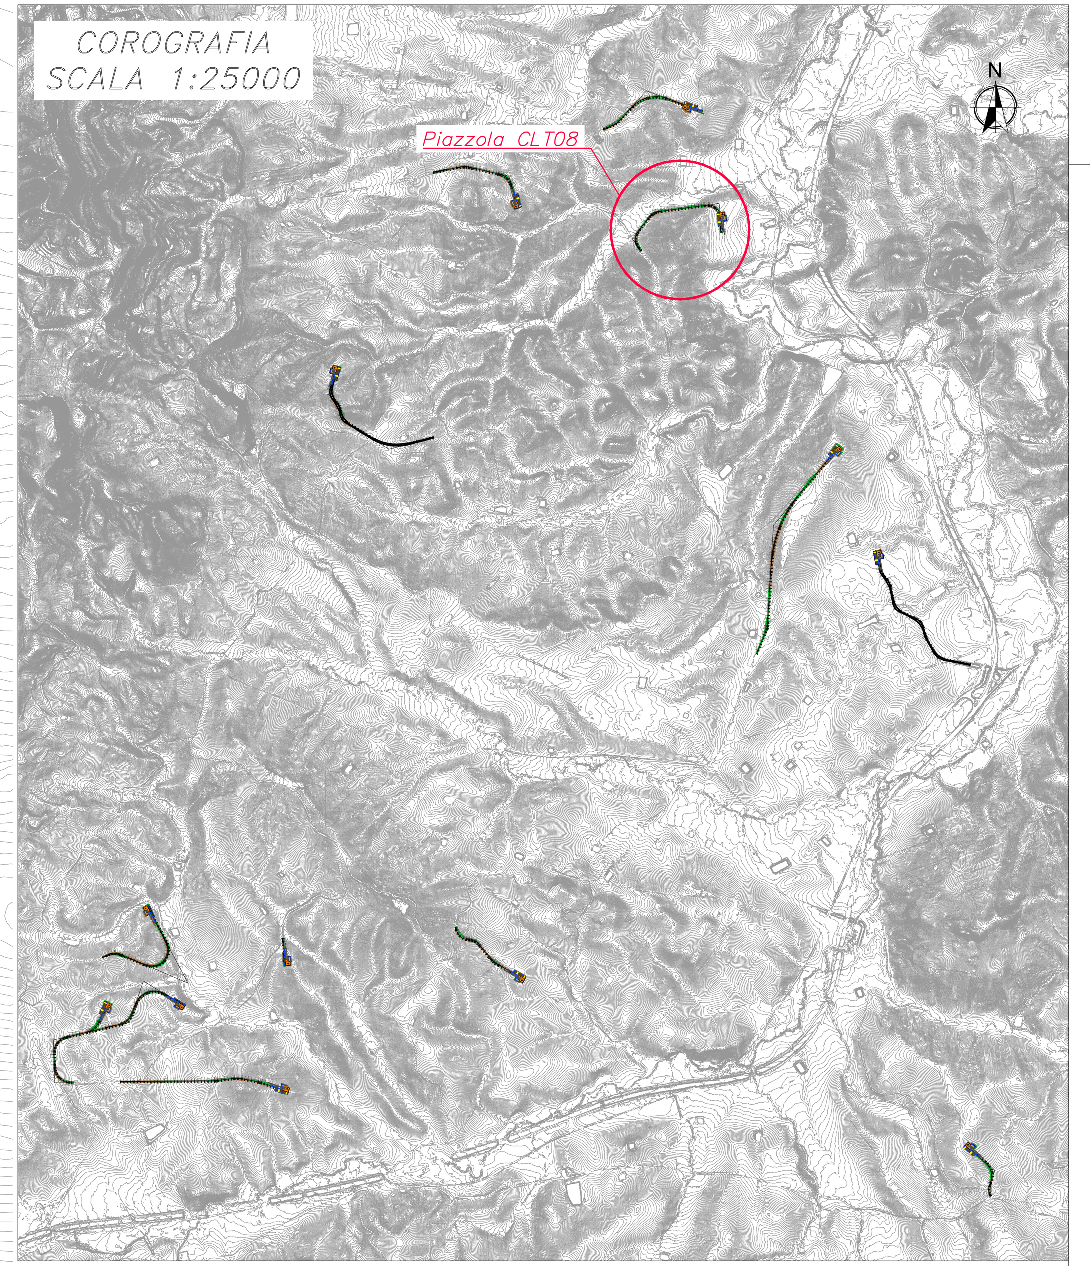

REV.	DESCRIZIONE	DISEGN.	CONTROL.	APPROV.	DATA
0	EMISSIONE	STG	EL	LC	04/2024

Montana

Montana S.p.A.
Via Carlo Angelo Fumagalli, 6.
20143 Milano
Tel. +39.02.54118173
Fax +39.02.54129890
www.montanambiente.com
P.IVA 10414270156
Cap. Soc. 600.000,00 €
Milano (sede certificata ISO) | Brescia | Palermo | Cagliari | Roma | Siracusa

Committente

CALATAFIMI S.R.L.

CALATAFIMI S.R.L.
Via Angelo Fumagalli 6, 20143 Milano (MI)

Progettisti

ING. LAURA CONTI
Iscritta all'Ordine degli Ingegneri della Provincia di Pavia al n. 1726

Oggetto

IMPIANTO EOLICO “CALATAFIMI WIND” DA 93,6 MW
Comuni di Calatafimi-Segesta e Gibellina (TP)

Tavola: CLT08

PROFILO LONGITUDINALE

N. Tav. T10.8

Ns. Rif. 2995_5530_CLT__PFTE_T10.8_REV0_CLT08-PROFILO LONGITUDINALE.DWG

Scala 1:100/1000

È VIETATA LA RIPRODUZIONE DI QUESTO DOCUMENTO SENZA PREVENTIVA AUTORIZZAZIONE SCRITTA DELLA MONTANA SPA