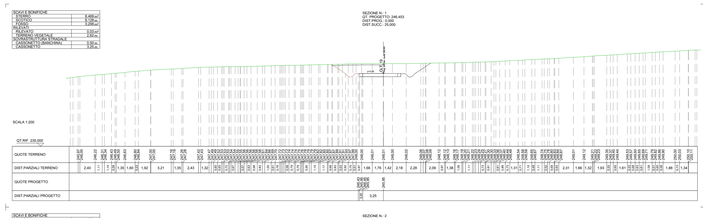

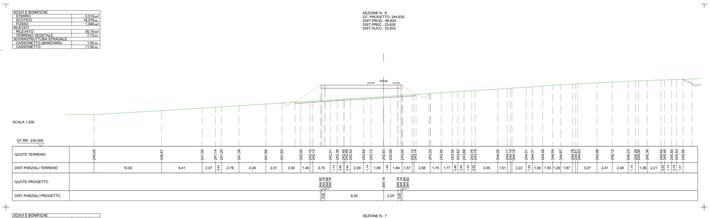

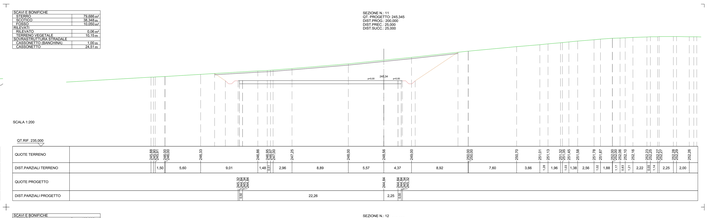

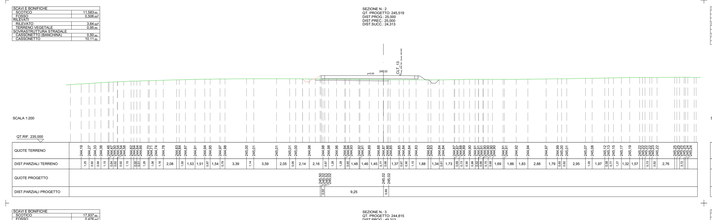

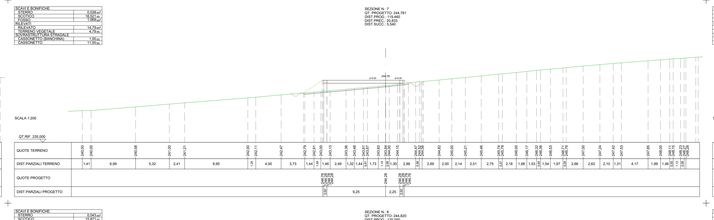

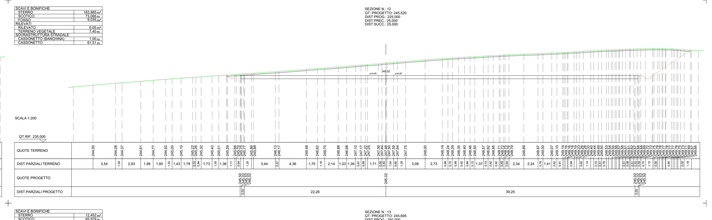

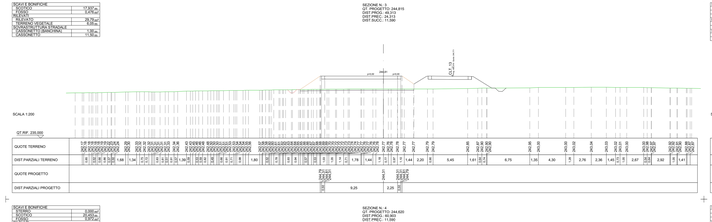

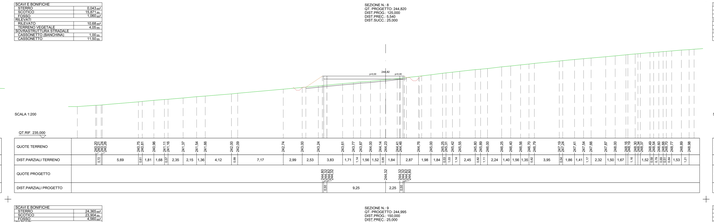

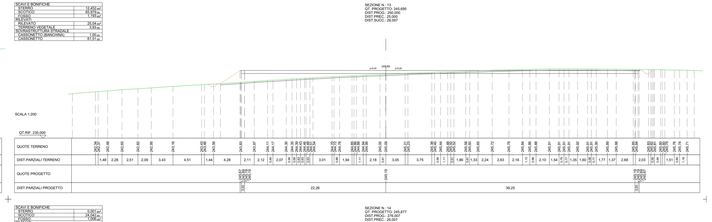

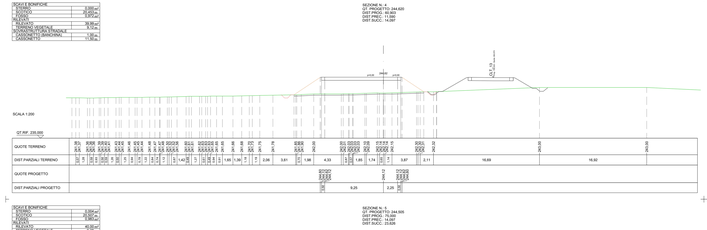

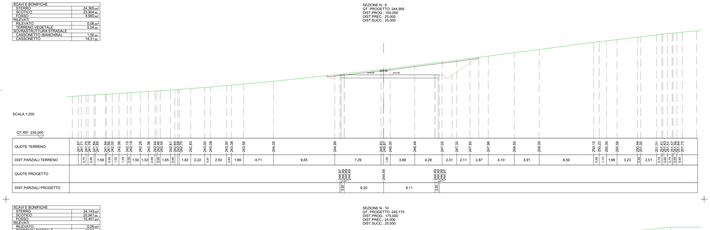

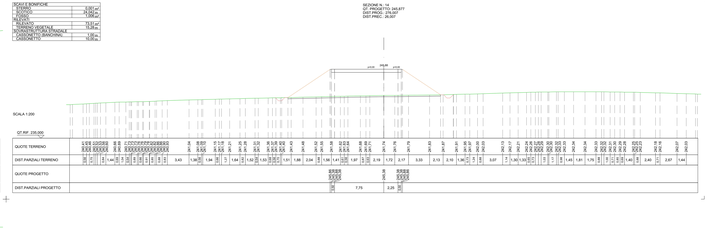

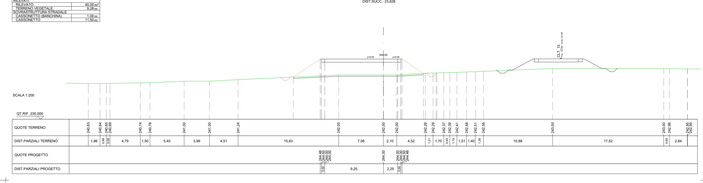

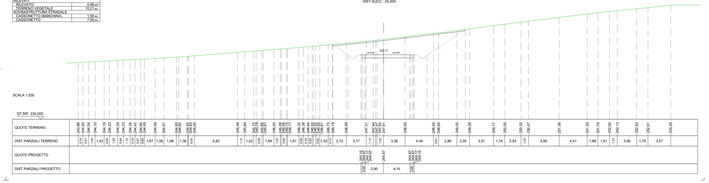

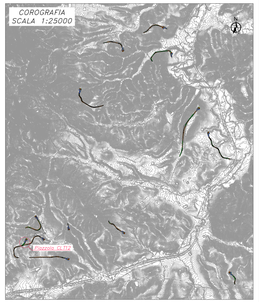

0	EMISSIONE				
Rev.	DESCRIZIONE	DISEG.	CONTR.	APPROV.	DATA

Montana

PROGETTI PER L'ENERGIA
PROGETTI PER L'AMBIENTE
PROGETTI PER LA SICUREZZA

MONTANA INGEGNERIA SRL
Via Lucca n.40 Lucca P. IVA 01811140467 Phone: + Fax: + Email:

MONTANA ENGINEERING
Via Lucca n.40 Lucca P. IVA 01811140467 Phone: + Fax: + Email:

MONTANA SICUREZZA
Via Lucca n.40 Lucca P. IVA 01811140467 Phone: + Fax: + Email:

COMMITTENTE

CALATAFIMI S.R.L.

CALATAFIMI S.R.L.
Via Angelo Fumagalli 6, 20143 Milano (MI)

Ingegneri

ING. LAURA CONTI
Iscritta all'Ordine degli Ingegneri della Provincia di Pisa n.1 229

Agroni

IMPIANTO EOLICO "CALATAFIMI WIND" DA 93,6 MW
Comuni di Calatafimi-Segesta e Gibellina (TP)

Titolo

CUTLO
SEZIONI

Cl. N°
T11.12

N. P. 2889_SCAL_C17_ PFTE_T11.12_REVA0_CUTLO SEZIONI.DWG

Scala 1:200

E' VIETATA LA RIPRODUZIONE O DUPLICAZIONE (ANCHE PARZIALE) DEL PRESENTE ELABORATO SENZA AUTORIZZAZIONE SCRITTA DELLA MONTANA SPA